


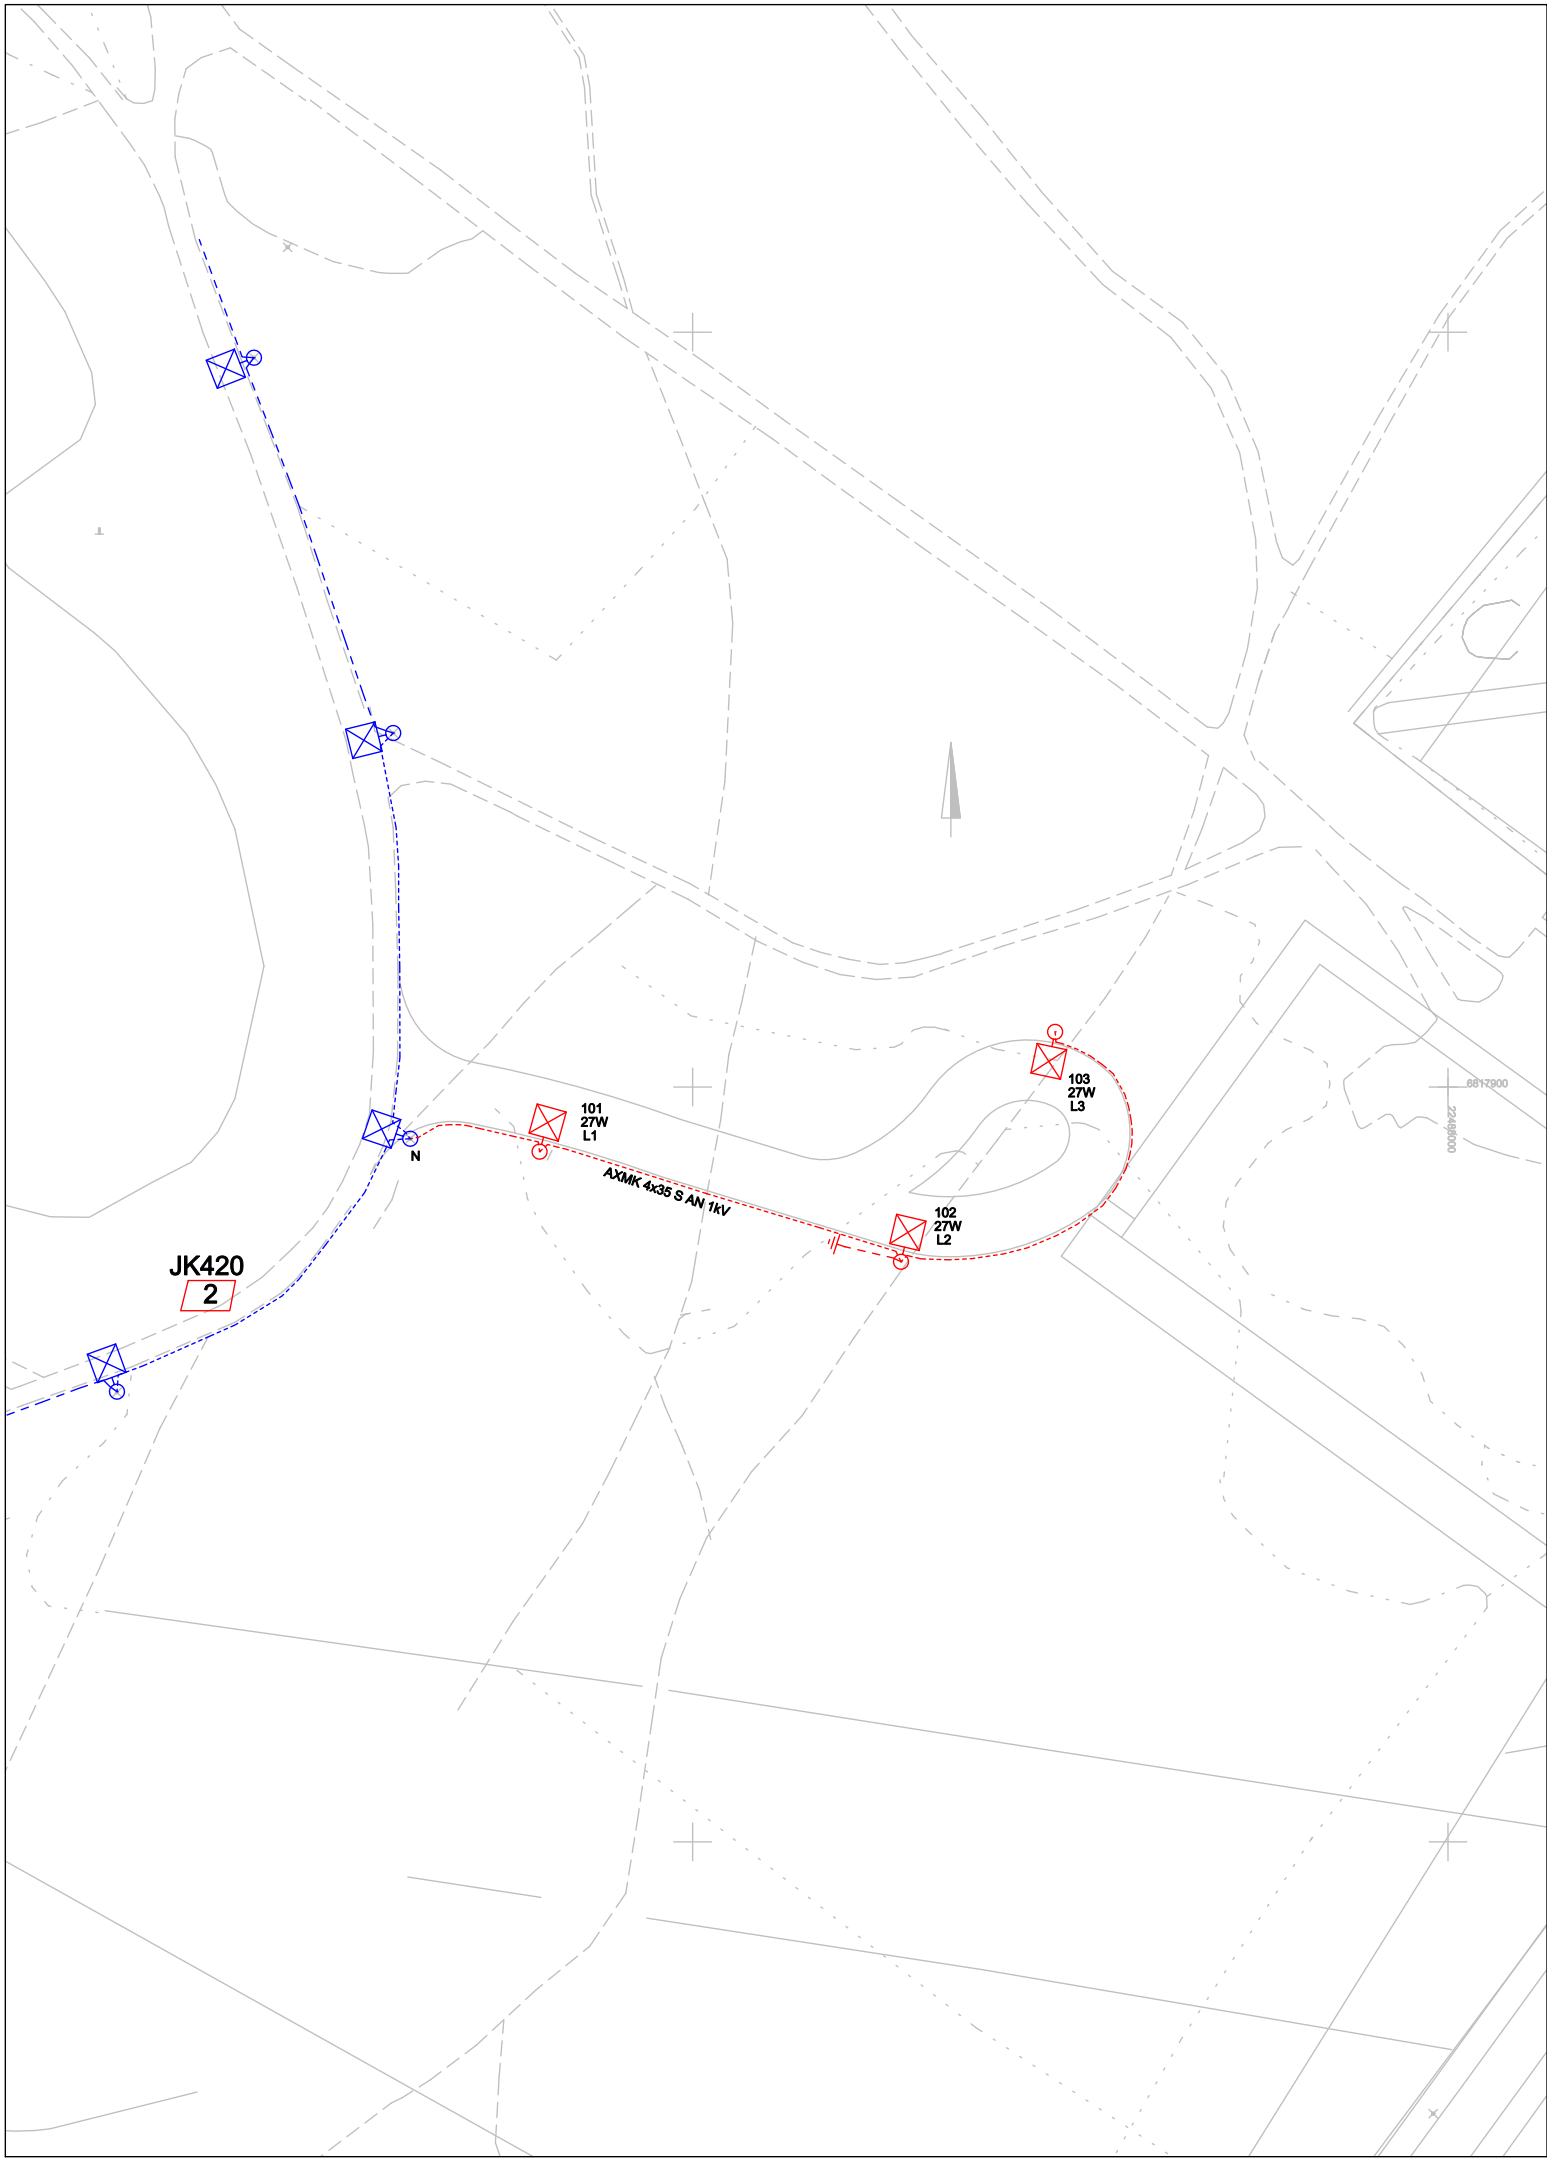

Merkintöjen selitys:

-
- Uusi maadoituselektrodi Cu16mm2, 25m
-
- Uusi teräspylväs
Uusi LED-valaisin
Pylväsnumero, vaihe ja teho
-
- Nykyinen pylväs ja valaisin
-
- Uusi maakaapeli
-
- Nykyinen maakaapeli
-
- Syöttävän ulkovalaistuskeskusryhmä

Tunn.	Lukum.	Muutos		Nimim.	Pvm
K.osa/Kylä	Kortt./Tila	Tontti	Rno	Viranomaisten merkintöjä	
15-25A Moukaripörssi, latulengin valaistus Ilmailuopistontie 1 28500 Pori		Valaistussuunnitelma Valaisinpisteet ja kaapeloinnit		MK: 1:1000 ETR-GK22 N2000	
		Pvm	7.10.2025	Työnumero	Tilaaajan numero
		Piirt.		Piiirustusnumero 008_15-25A	
		Suunn.	JPih		
		Tark.			
		Yht.hlö			
		Lehti		Muutos	