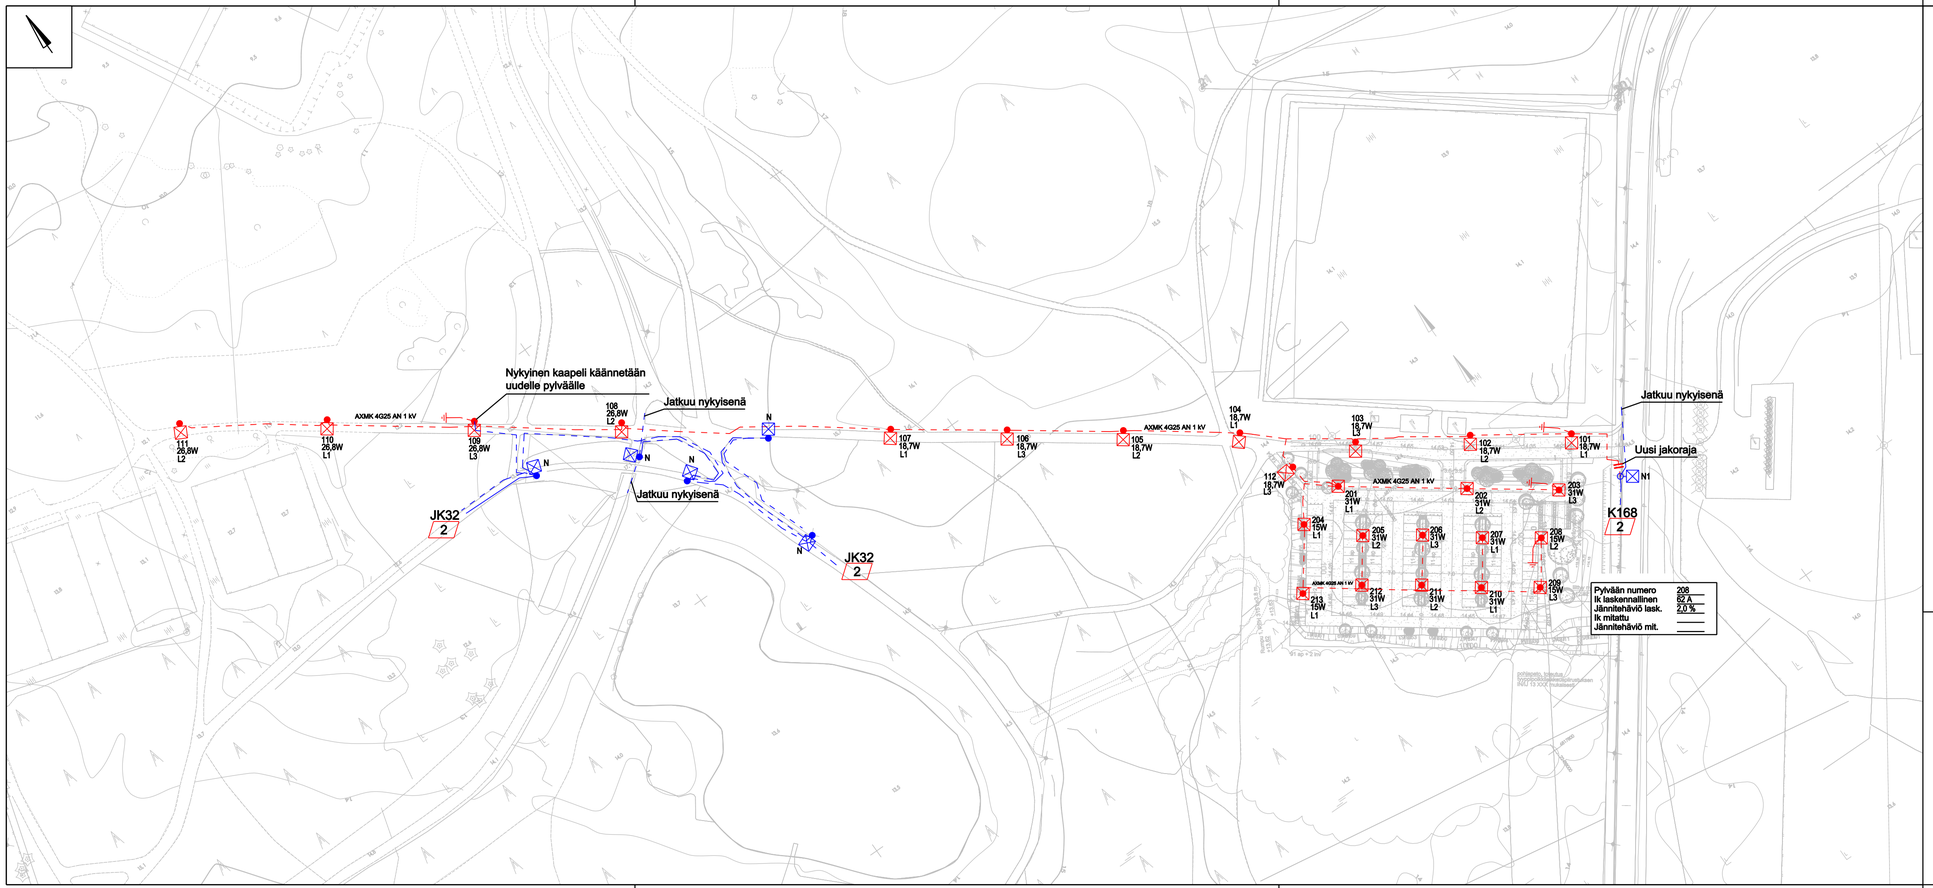


Uusi maadoituselektrodi Cu16mm², 25m

XXX Uusi teräspylväs
XXW Uusi LED-valaisin
LX Pylväsnumero, teho ja vaihe

XXX Uusi teräspylväs
XXW Uusi LED-valaisin
LX Pylväsnumero, teho ja vaihe

NX Nykyinen pylväs ja valaisin

Uusi maakaapeli

Nykyinen maakaapeli

X Syöttävän ulkovalaistuskeskuksen ryhmä

Uusi jakoraja

Uusi kaapelijatkos

| Merkki / Pvm | Muutos | Suunn. | Tark. |
|---|---|---|---|
| | | | |

Hankkeen nimi

Moukarinpörssi
Pori

Piirustuksen sisältö

Valaistussuunnitelma

NODEON

PORI

| | | | |
|---|---|---|---|
| Pvm 23.10.2025 | O.Hökkä | Pvm | |
| Koordinaattijärjestelmä ETRS-GK22<br>Korkeusjärjestelmä N2000 | Mittakaava 1:1000 | Piir.nro 012_9-25A | Lehti 1/1 |