

MITOITUS 1:250


Nyk. ajoradan tsv

Nykyinen päällyste leikataan suoraan pituussuunnassa 0.25m nykyisen päällysteen reunasta.
Päällyste jyrsitään leikatusta reunasta 0.5m:n etäisyydeltä.
Jyrsintäsyvyys puolet nykyisen päällysteen paksuudesta, max. ≤ 5cm.

Kuviobetonointi
punainen kartanokivi

Nyk. ajoradan asf. reuna

Liukuvalettava
reunakivi h=120mm

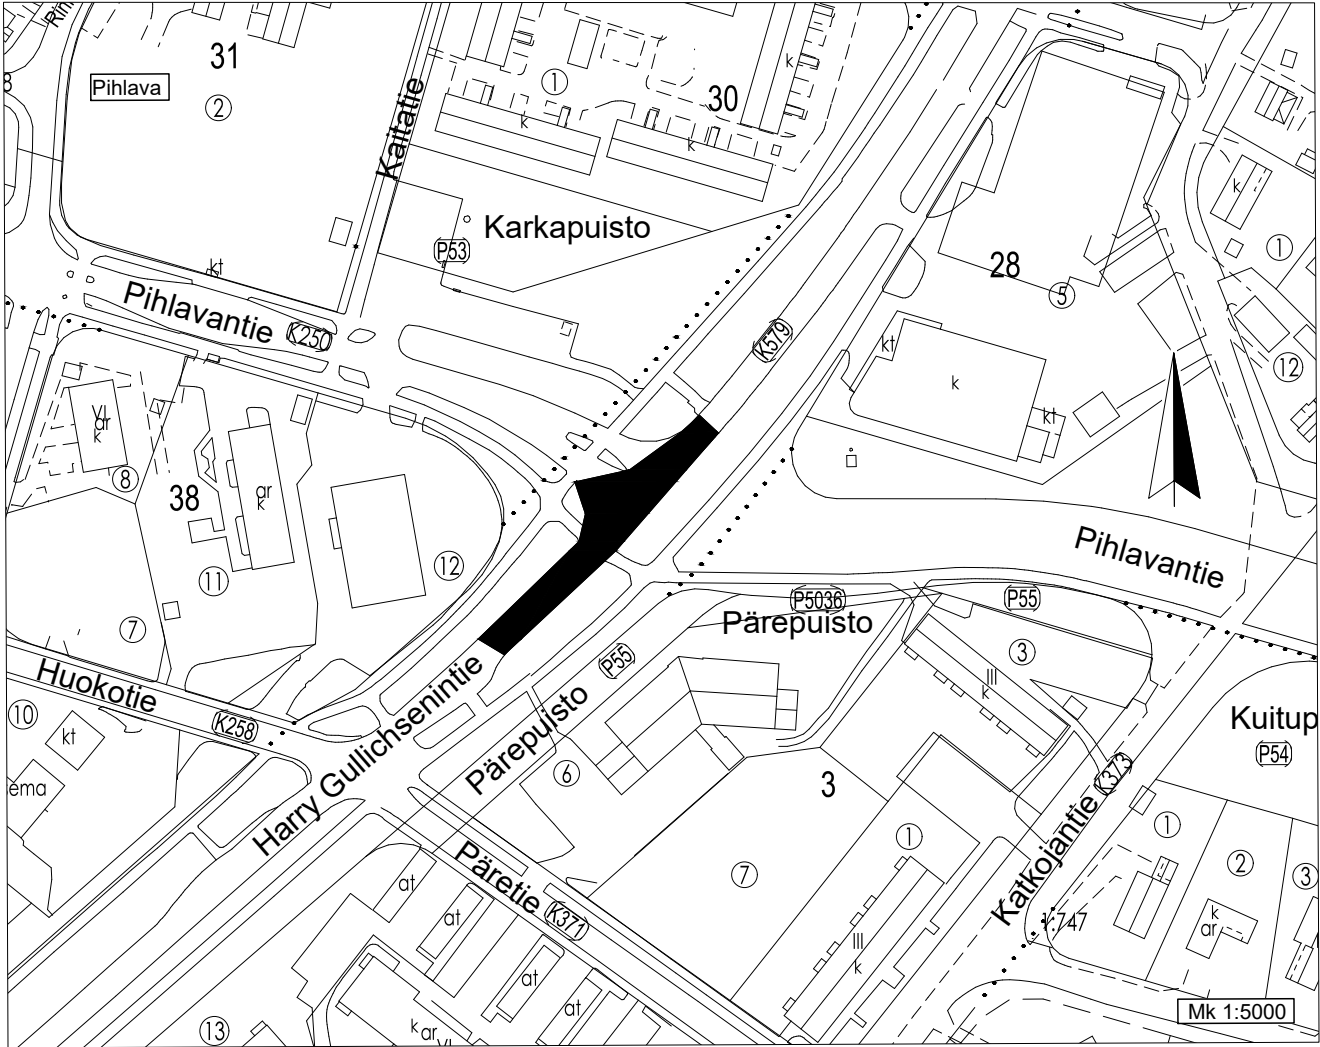

PITUUS-JA TYYPPIPOIKKILEIKKAUS IN/IJ 13 434
PAALUTUSMITAT R-asemalla

			TYÖMAAN TYÖNJOHTO ON VELVOLLINEN HANKKIMAAN TIEDOT KAAPELIEN JA JOHTIMIEN SIJAINNISTA	
KÄSIT	28.2.2025	Jouni Vuorenmaa	PORIN KAUPUNKI	
SUUN	28.2.2025	Jouni Vuorenmaa	TEKNINEN TOIMIALA	
TARK			INFRAYKSIKKÖ / INFRAJOHTAMINEN	
TARK			HARRY GULLICHSENINTIEN JA PIHLAVANTIEN RISTEYS	
HYV		LIIK. INS.	SUOJATIESAAREKE / AJORADAN LEVENNYS	
VAHV			ASEMAPIIRUSTUS	
ETRS-GK22 N2000			MITTAKAAVA 1:500, 1:250, 1:5000	KasLissu PIIR N:O IN / IJ 13 432