KUIVATUS

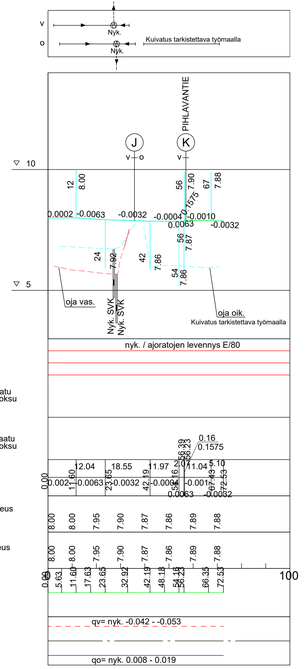

POIKKILEIKKAUS 1:100 PL 25.76

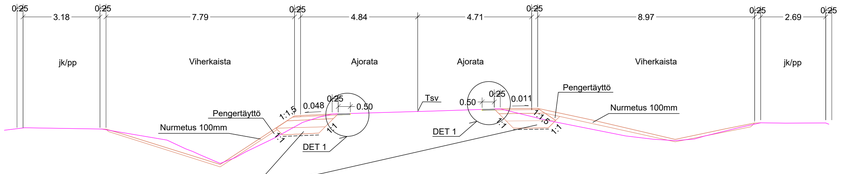

RAKENNEKERROKSET TARKISTETTAVA TYÖMAALLA JA MUUTETTAVA VASTAAMAAN NYKYISIÄ.

AJORATOJEN LEVENNYS
RAKENNE E/80, KATULUOKKA 3
50 MM KULUTUSKERROS, AB 16/100
150 MM KANTAVAKERROS, MURSKE 0-32 mm
600 MM JAKAVAKERROS, MURSKE 0-90 mm
SUODATINKANGAS N3
800 MM YHT.

POIKKILEIKKAUS 1:100 PL 45.76

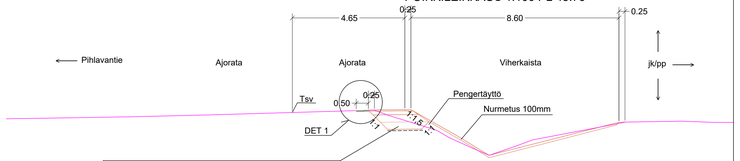

RAKENNEKERROKSET TARKISTETTAVA TYÖMAALLA JA MUUTETTAVA VASTAAMAAN NYKYISIÄ.

AJORATOJEN LEVENNYS
RAKENNE E/80, KATULUOKKA 3
50 MM KULUTUSKERROS, AB 16/100
150 MM KANTAVAKERROS, MURSKE 0-32 mm
600 MM JAKAVAKERROS, MURSKE 0-90 mm
SUODATINKANGAS N3
800 MM YHT.

POIKKILEIKKAUS 1:100 PL 35.76

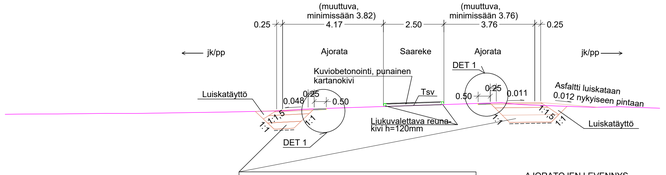

RAKENNEKERROKSET TARKISTETTAVA TYÖMAALLA JA MUUTETTAVA VASTAAMAAN NYKYISIÄ.

AJORATOJEN LEVENNYS
RAKENNE E/80, KATULUOKKA 3
50 MM KULUTUSKERROS, AB 16/100
150 MM KANTAVAKERROS, MURSKE 0-32 mm
600 MM JAKAVAKERROS, MURSKE 0-90 mm
SUODATINKANGAS N3
800 MM YHT.

DET 1 : UUDEN JA VANHAN PÄÄLLYSTEEN RAJAKOHTA, 1:10

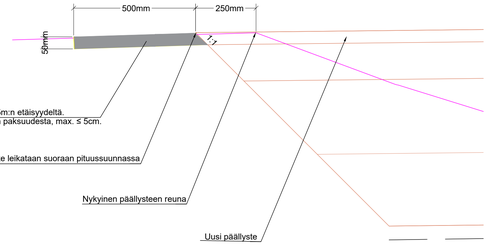

ASEMAPIIRUSTUS IN/IJ 13 432
PAALUTUSMITAT R-asemalla

			TYÖMAAN TYÖNJOHTO ON VELVOLLINEN HANKKIMAAN TIEDOT KAAPELIEN JA JOHTIMIEN SIJAINNISTA
			PORIN KAUPUNKI
KÄSIT	28.2.2025	Jouni Vuorenmaa	TEKNINEN TOIMIALA
SUUN	28.2.2025	Jouni Vuorenmaa	INFRAYKSIKKÖ / INFRAJOHTAMINEN
TARK			HARRY GULLICHSENINTIEN JA PIHLAVANTIEN RISTEYS
TARK			SUOJATIESAAREKE / AJORADAN LEVENNYS
HYV		LIIK. INS.	
VARV			PITUUS- JA TYYPPIPOIKKILEIKKAUKSET KasLissu
ETRS-GK22 N2000		MITTAKAAVA 1:1000/1:100, 1:100	PIIR N:O IN / IJ 13 434