


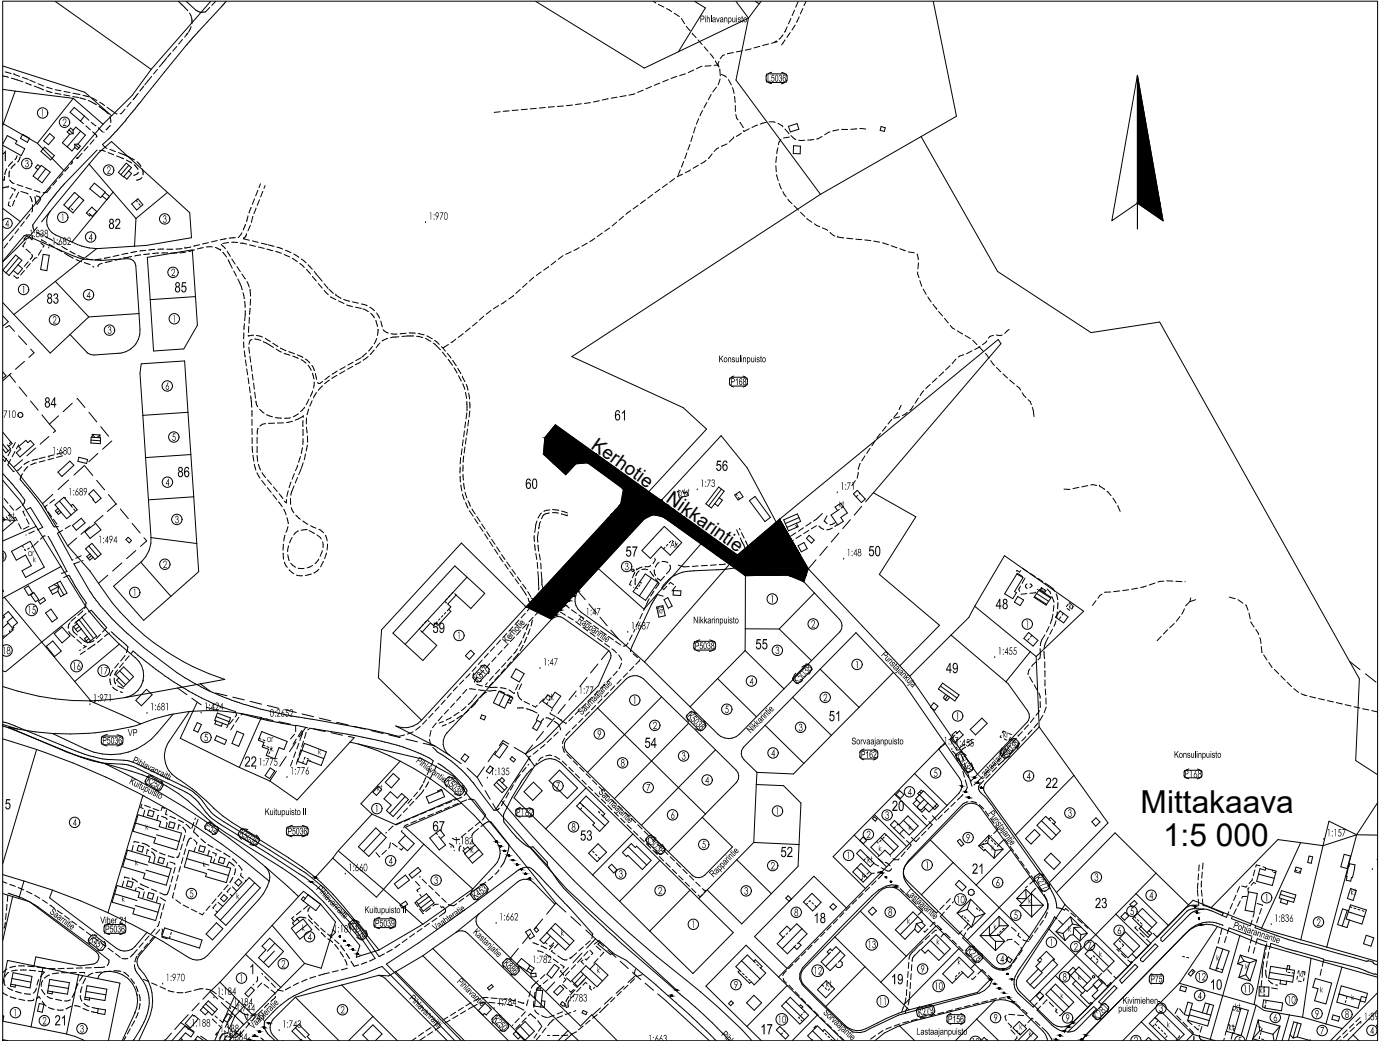

HYVÄKSYTTY
29 päivänä Huhti kuuta
vuonna 2025
Porin kaupunki
TEKNINEN LAUTAKUNTA

PITUUS-JA TYYPIPOIKKILEIKKAUKSET IN/IJ 13 407, IN/IJ 13 408
KUIVATUSKARTTA IN/IJ 13406
PAALUTUSMITAT R-asemalla

			TYÖMAAN TYÖNJOHTO ON VELVOLLINEN HANKKIMAAN TIEDOT KAAPELIEN JA JOHTIMIEN SIJAINNISTA
KÄSIT	23.10.2024	Jouni Vuorenmaa	PORIN KAUPUNKI
SUUN	23.10.2024	Jouni Vuorenmaa	TEKNINEN TOIMIALA
TARK			INFRAYKSIKKÖ / INFRAJOHTAMINEN
TARK			KERHOTIE VÄLILLÄ RAPPARINTIE-NIKKARINTIE
			NIKKARINTIE PLV. 0-120.5
HYV		LIIK. INS.	
VAHV	29.4.2025	TELA	ASEMAPIIRUSTUS
ETRS-GK22 N2000		KORVAA OSITTAIN KP/ks 8061	MITTAKAAVA 1:500, 1:5000
			PIIR N:O IN / IJ 13 405

KasLissu