




KUIVATUS

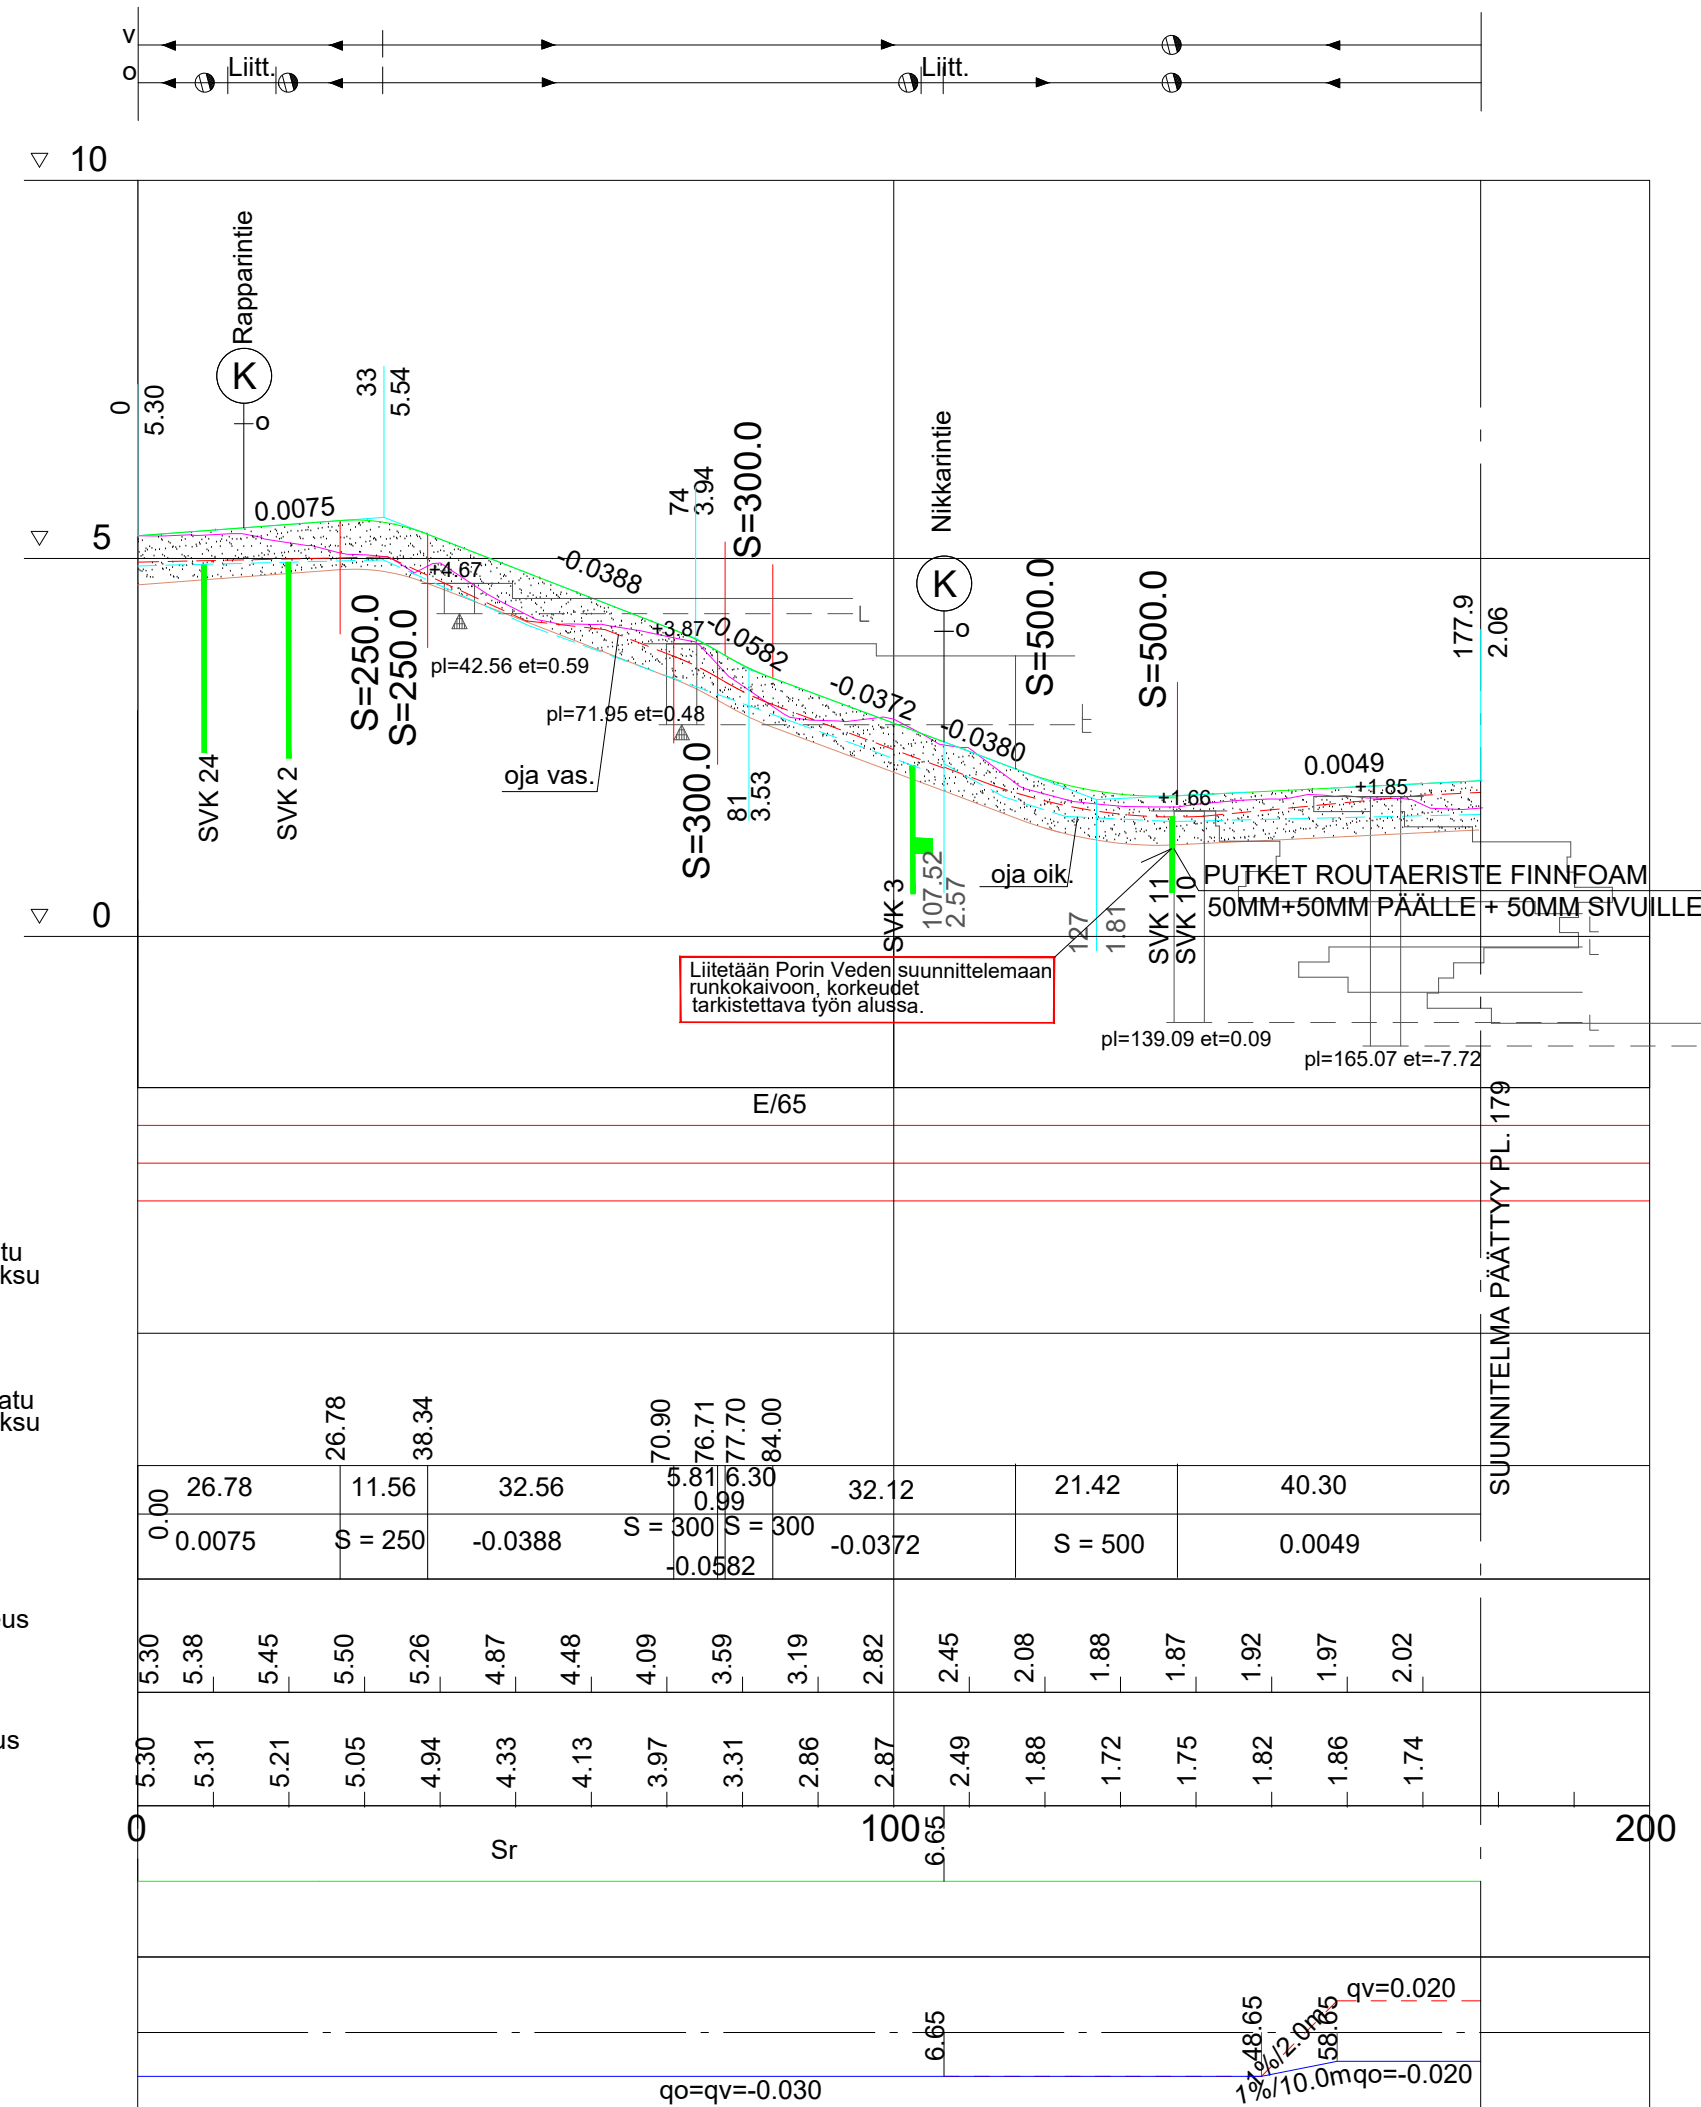


POIKKILEIKKAUS 1:100 PLV 0-107.65

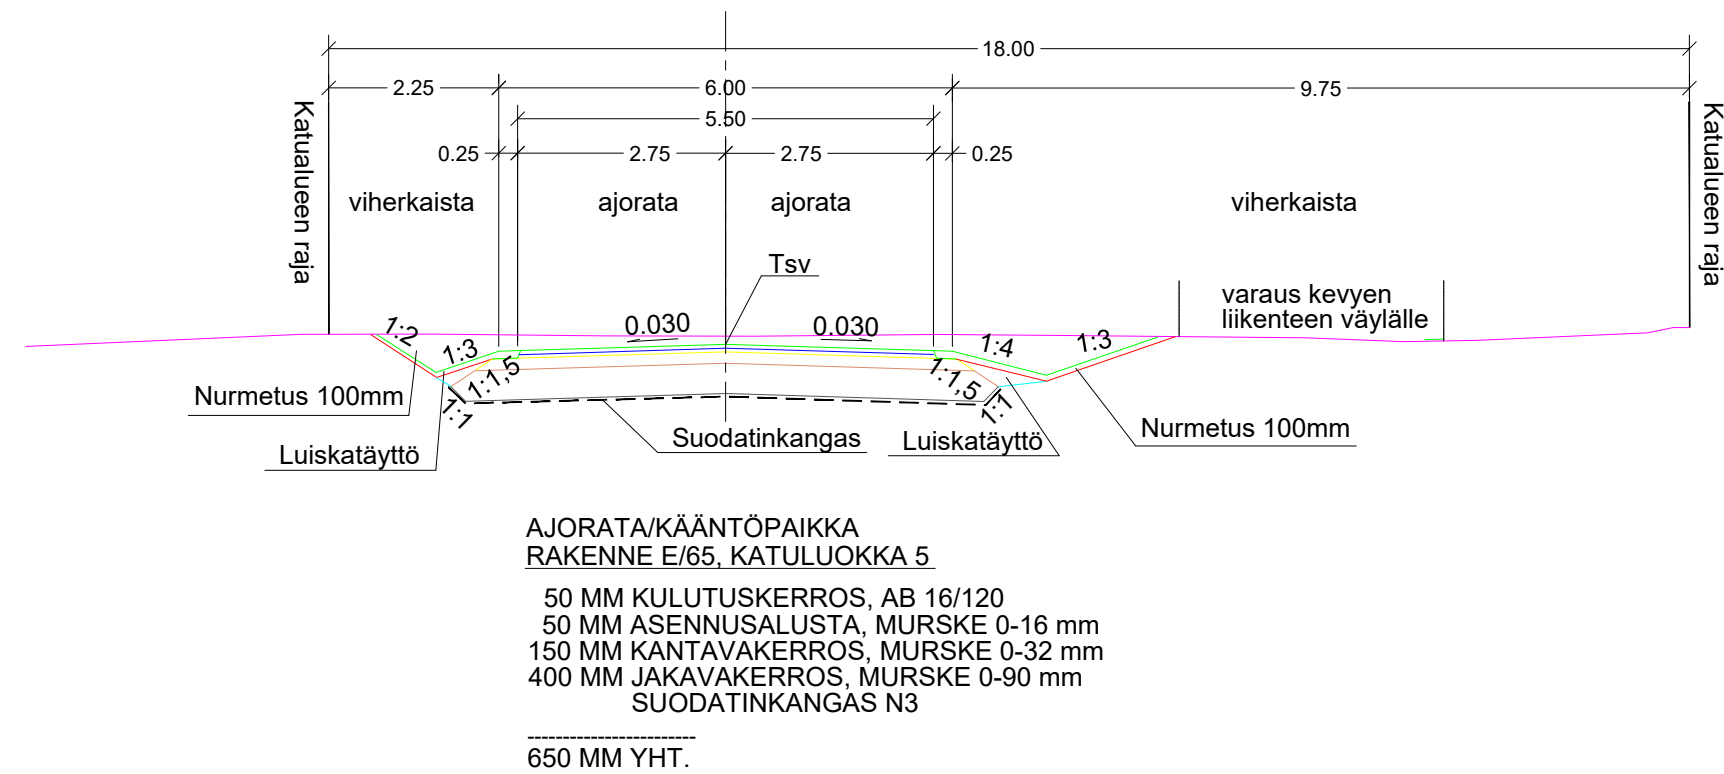

POIKKILEIKKAUS 1:100 PLV 107.65-147

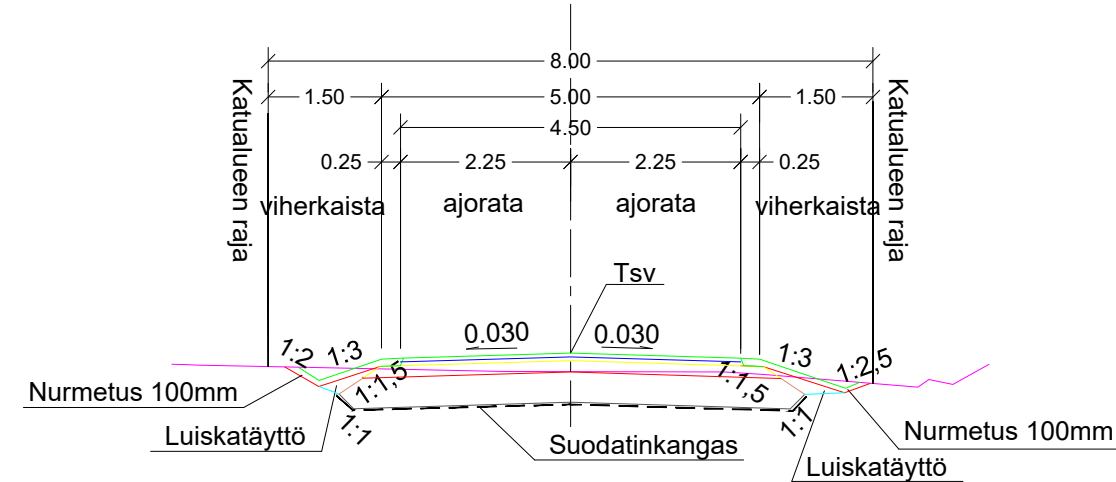

POIKKILEIKKAUS 1:100 PLV 147-177

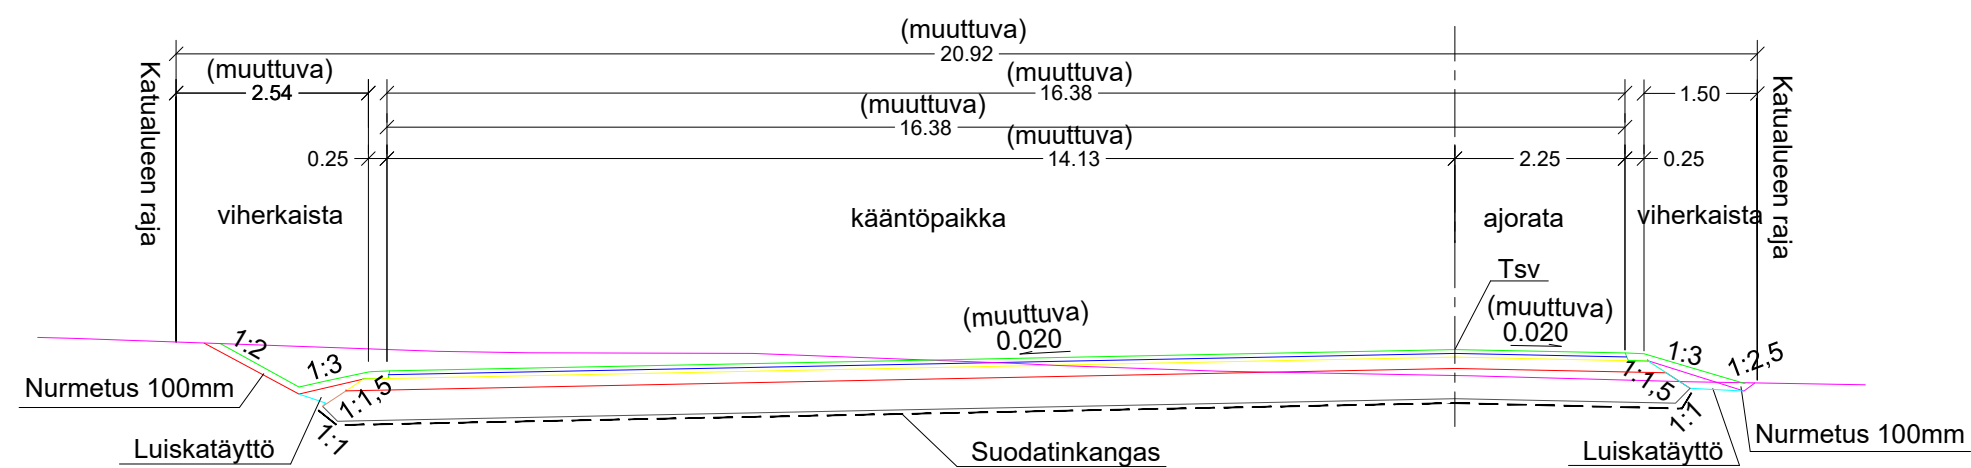

HYVÄKSYTTY

29 päivänä Huhti kuuta
vuonna 2025

Porin kaupunki
TEKNINEN LAUTAKUNTA

TEKNINEN LAUTAKUNTA

ASEMAPIIRUSTUS IN/IJ 13 405
KUIVATUSKARTTA IN/IJ 13 406
PITUUS-JA TYYPPIPOIKKILEIKKAUS IN/IJ 13 408
PAALUTUSMITAT R-asemalla

TYÖMAAN TYÖNJOHTO ON VELVOLLINEN HANKKIMAAN
TIEDOT KAAPELIEN JA JOHTIMIEN SIJAINNISTA

PORIN KAUPUNKI
TEKNINEN PALVELUKESKUS
INFRAYKSIKKÖ / INFRAJOHTAM

KERHOTIE PLV. 0-179

PITUUS- JA TYYPPIPOIKKILEIKKAUKSET

KasLissu

MITTAKAAVA 1:1000/1:100 1:100	PIIR. N:O IN / IJ 13 407
----------------------------------	-----------------------------