



Pituusleikkaus 1:1000/1:100

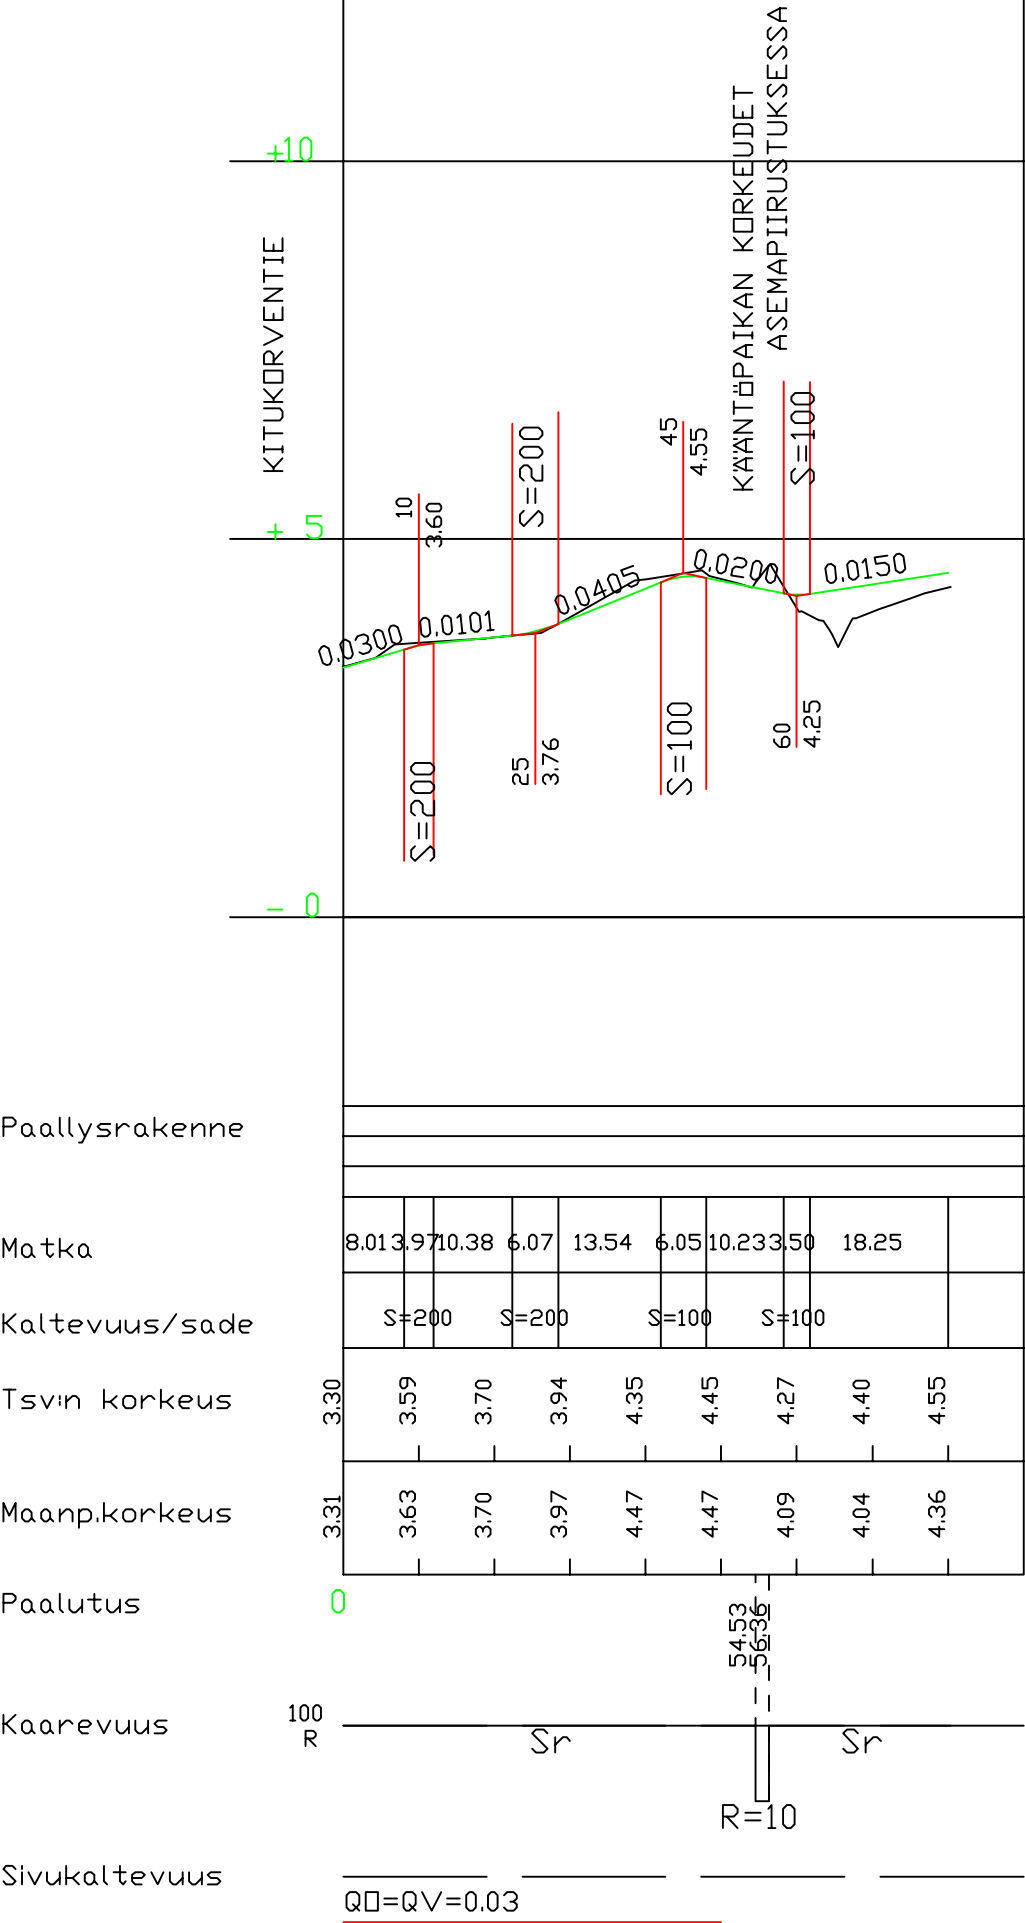

POIKKILEIKKAUS 1:100

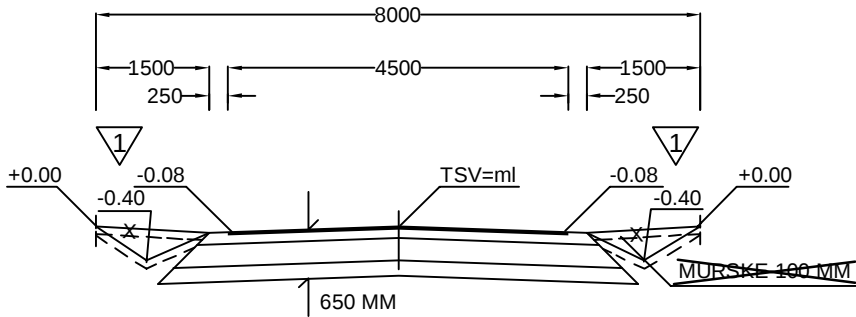

RAKENNE E/65

40 MM KULUTUSKERROS, AB16/100
110 MM KANTAVAKERROS, MURSKES
300 MM JAKAVAKERROS, MURSKESORA
200 MM SUODATINKERROS, HIEKKA
SUODATINKANGAS KLK 3
650 MM YHT.

N:O	MUUTOS PV	P	S	T	SELITYS
1.	8.3.2013	RA			MUUTETTU POIKKILEIKKAUSTA

PORIN KAUPUNGIN SIIRRYTTYÄ 8.11.2010 N2000-KORKEUSJÄRJESTELMÄÄN, ON TÄMÄN PIIRUSTUKSEN (N60) KAIKKIIN KORKEUSLUKEMIIN LISÄTTÄVÄ +37 CM			ASEMAPIIRUSTUS AT/ks 8849 PAALUTUSMITAT AT/ks 8855 / 53 O		
			TYÖMAAN TYÖNJÖHTÖ ON VELVOLLINEN HANKKIMAAN TIEDOT KAAPELIEN JA JOHTIMIEN SIJAINNISTA		
PIIR	26.3.2001	Ahtolinna	PORIN KAUPUNKI TEKNINEN PALVELUKESKUS ALUETEKNIKAN YKSIKKO/SUUNNITTELU		
SUUN			METSÄKUMMUNTIE		
TARK					
TARK					
HYV			PITUUS- JA POIKKILEIKKAUKSET		
HYV	13.11.2012	Tela	B		
KP N60		MITTAKAAVA 1:1000/1:100		PIIR N:O AT/ks 8852	