



RAKENNE E/60, KATULUOKKA 5
50 MM PÄÄLLYSTEKERROS MURSKE 0-16 mm
150 MM KANTAVAKERROS, MURSKE 0-32 mm
400 MM JAKAVAKERROS, MURSKE 0-90 mm
SUODATINKANGAS N3
600 MM YHT.

POIKKILEIKKAUS 1:100
laskuojan pohjapato, PLV 134.336-144.338

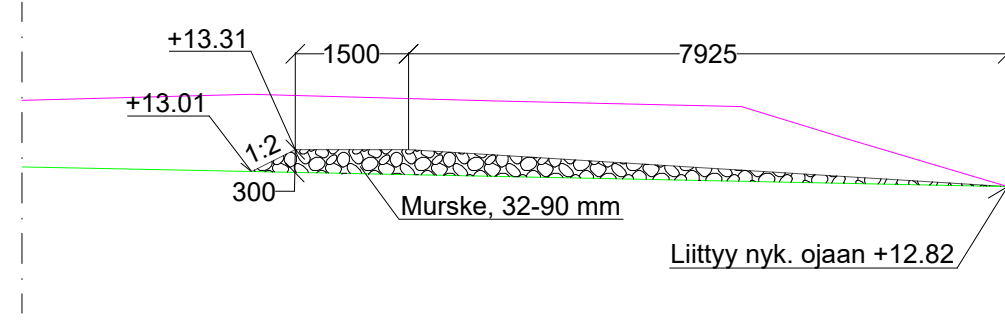


POIKKILEIKKAUS 1:100
pyöräpysäköinnin kohta, PLV 0.00-10.38

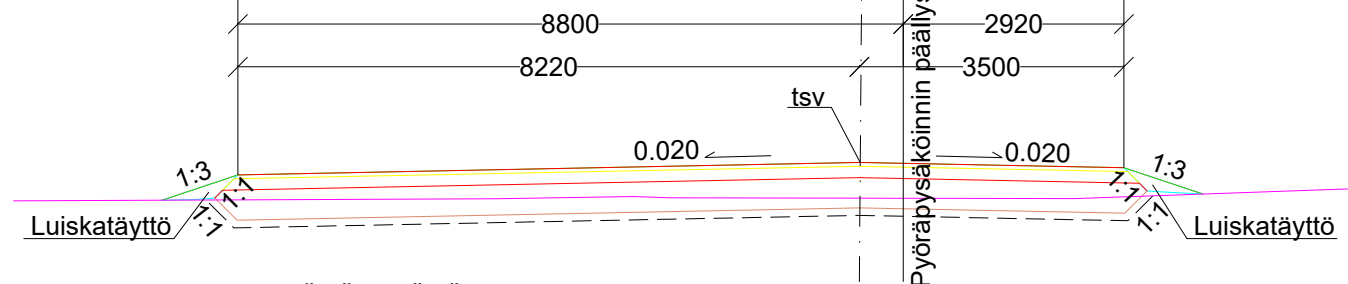


PYÖRÄPYSÄKÖINTI
RAKENNE E/60, KATULUOKKA 6
50 MM PÄÄLLYSTEKERROS, AB11/100
150 MM KANTAVAKERROS, MURSKE 0-32 mm
400 MM JAKAVAKERROS, MURSKE 0-90 mm
SUODATINKANGAS N3
600 MM YHT.

RAKENNE E/60, KATULUOKKA 6
50 MM PÄÄLLYSTEKERROS, MURSKE 0-16 mm
150 MM KANTAVAKERROS, MURSKE 0-32 mm
400 MM JAKAVAKERROS, MURSKE 0-90 mm
SUODATINKANGAS N3
600 MM YHT.

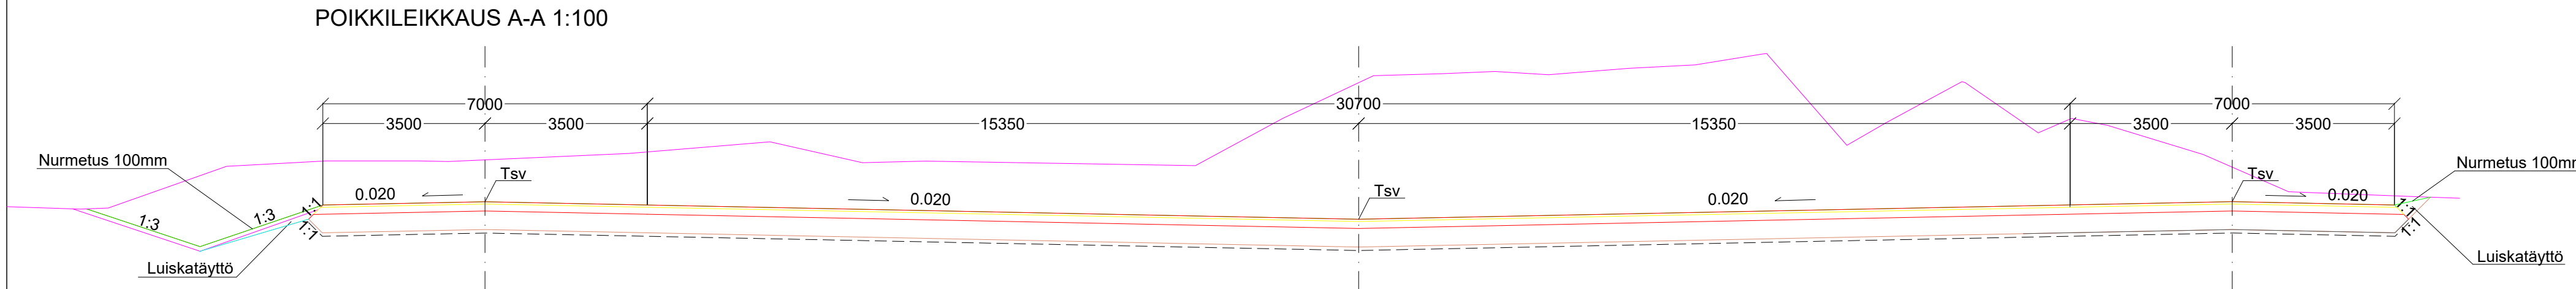


RAKENNE E/60, KATULUOKKA 5
50 MM PÄÄLLYSTEKERROS MURSKE 0-16 mm
150 MM KANTAVAKERROS, MURSKE 0-32 mm
400 MM JAKAVAKERROS, MURSKE 0-90 mm
SUODATINKANGAS N3
600 MM YHT.

POIKKILEIKKAUS 1:100
huoltotie, PLV 0.00-60.00

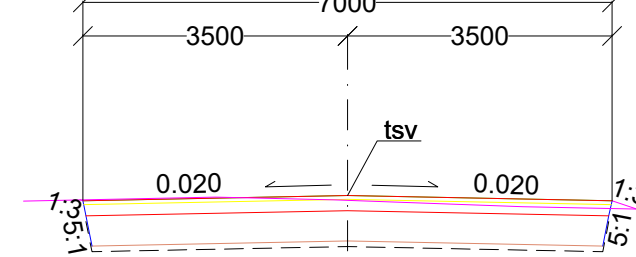


RAKENNE E/60, KATULUOKKA 5
50 MM PÄÄLLYSTEKERROS MURSKE 0-16 mm
150 MM KANTAVAKERROS, MURSKE 0-32 mm
400 MM JAKAVAKERROS, MURSKE 0-90 mm
SUODATINKANGAS N3
600 MM YHT.

POIKKILEIKKAUS 1:100
huoltotie, PLV 60.00-108.082

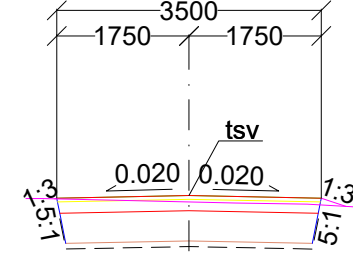

RAKENNE E/60, KATULUOKKA 5
50 MM PÄÄLLYSTEKERROS MURSKE 0-16 mm
150 MM KANTAVAKERROS, MURSKE 0-32 mm
400 MM JAKAVAKERROS, MURSKE 0-90 mm
SUODATINKANGAS N3
600 MM YHT.

POIKKILEIKKAUS 1:100
liittymä, PLV 0.00-13.837

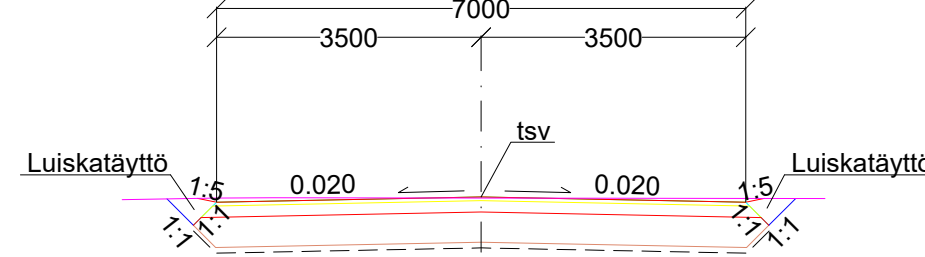

RAKENNE E/60, KATULUOKKA 5
50 MM PÄÄLLYSTEKERROS MURSKE 0-16 mm
150 MM KANTAVAKERROS, MURSKE 0-32 mm
400 MM JAKAVAKERROS, MURSKE 0-90 mm
SUODATINKANGAS N3
600 MM YHT.

HYVÄKSYTTY

14 päivänä Loka kuuta
vuonna 2025

Porin kaupunki
TEKNINEN LAUTAKUNTA

ASEMAPIIRUSTUS IN/IJ 13 459
KUIVATUSKARTTA IN/IJ 13 460
PITUUSLEIKKAUKSET IN/IJ 13 461
VIHERSUUNNITELMA IN/IJ 13 487
PAALUTUSMITAT R-asmalla

			TYÖMAAN TÖNJOHTO ON VELVOLLINEN HANKKIMAAN TIEDOT KAAPELIEN JA JOHTIMIEN SIAJAINNISTA	
PIIRT.	2.6.2025	Julia Reunavuori	PORIN KAUPUNKI TEKNINEN TOIMIALA	
SUUN	2.6.2025	Julia Reunavuori	INFRAYKSIKKÖ / INFRAJOHTAMINEN	
TARK			MOUKARIPÖRSSIN PYSÄKÖINTIALUE	
TARK			ILMAILUOPISTONTIEN LÄNSIPUOLELLA	
HYV				
VAHV	14.10.2025	TELA	TYYPPIPOIKKILEIKKAUKSET KasLissu	
ETRS-GK22 N2000			MITTAKAAVA 1:500	PIIR N:O IN / IJ 13 462