



MERKKIEN SELOSTUS

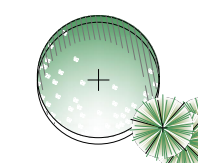

Istutettava lehtipuu 41 kpl
Istutettava havupensas 53 kpl

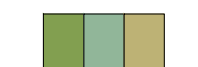

Pensasistutusalue, 112 m²



Kuorikate, (myös yksittäispuille) 400 m²



Niitty, 2000 m²
-lampaannata-jäykkänata-puistonata -siemensseos
(Esim. Grino-riviväliseos + Lampaannata)
- Pihaniitty -siemensseos (Seikkute Oyj)




Asfaltti 94 m² (ks. katusuunnitelma)



KaM, raekoko 0-12 mm



Puupöliireunus (vaakaan asennettuna), 110 jm

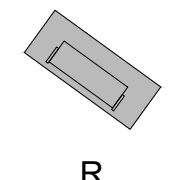


Rörkröken-selkärangallinen penkki +
betonivalulaatta 2500x1000 mm, 6 kpl



Roska-astia City 100 L, 8 kpl
-väri RAL 6012 (Black Green)
-asennus: upotus metallijalustalla




Istutusten suoja-aita, h 700 mm, 178 jm

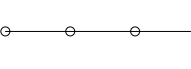

Puuaita, h 1000 mm, 248 jm



Pyöräteline 6 kpl, kuumasinkitty, 4
runkokalkustaakartateline, telineväli 1000 mm
- Toaster-pyöräteline, Falco

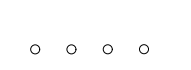


Puupollari, halk. 200-300 mm, 52 kpl


ISTUTETTAVA KASVILLISUUS: Moukaripörssin pysäköintialue

Tunnus	Nimi	Kokoluokka	Ist.et.(m)	Kpl
Lehtipuut				
Actag	Acer tataricum subsp. ginnala, mongolianvaahtera	rym 14– 16		16
Amla	Amelanchier lamarckii, rusotuoimipihlaja	rym 8– 10		6
Crdou	Crataegus douglasii, mustamarjoaraphilaja	rym 14– 16		11
MaDol	Malus 'Dolgo', paratisiomenapuu	rym 14– 16		7
SafrBu	Salix fragilis 'Bullata', terijoensalava	rym 14– 16		1
Lehtipuut, yhteensä				41
Lehtipensaat				
Amla	Amelanchier laevis, sirotuoimipihlaja	rym 8– 10		6
RialPu	Ribes alpinum 'Pumilum', pikkutaikinamarja 'Pumilum'	30– 50	0.50x0.50	194
Sare	Salix repens, hanhenpaju	30– 50	0.60x0.60	116
SpbetT	Spiraea betulifolia 'Tor Gold', keltakoivuangervo	30– 50	0.55x0.55	140
Lehtipensaat, yhteensä				456
Havupensaat				
Jucolä	Juniperus communis 'Jääkäri', kotikataja	60– 80		4
Pimu	Pinus mugo, vuorimänty	40– 60		49
Havupensaat, yhteensä				53

Istutettavien alueiden pinto-alat	
RialPu Ribes alpinum 'Pumilum', pikkutaikinamarja 'Pumilum'	40 m2
Sare Salix repens, hanhenpaju	36 m2
SpbetT Spiraea betulifolia 'Tor Gold', keltakoivuangervo	36 m2
Yhteensä	112 m2

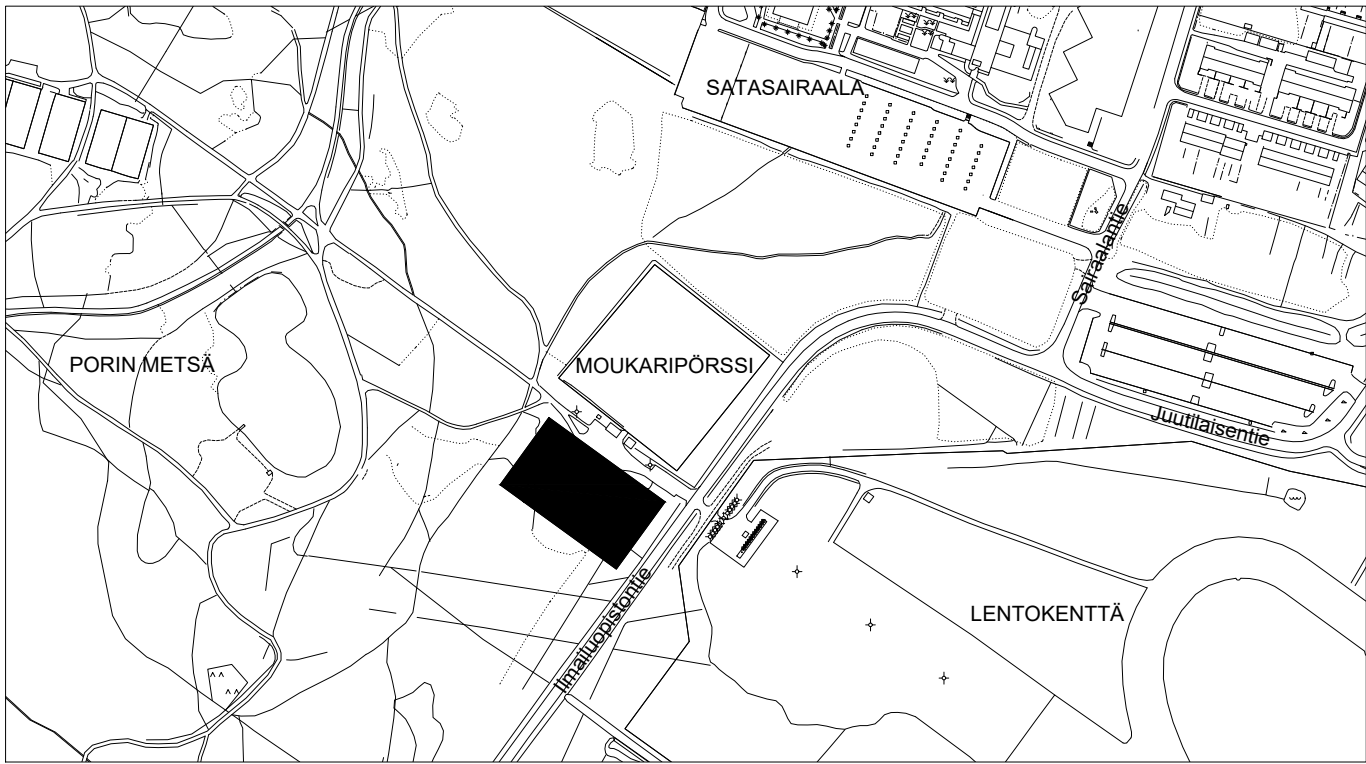


ISTUTUSTEN SUOJA-AITA, MK 1:50
-paineekyllästettyä puusta
-väliaikainen rakenne

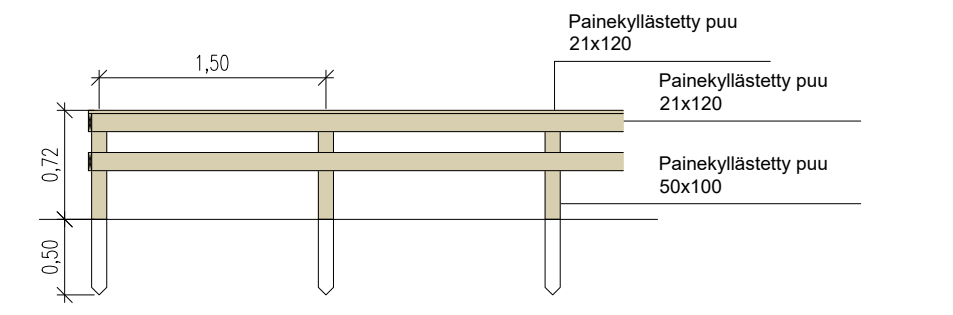


Paineekyllästetty puu 21x120
Paineekyllästetty puu 21x120
Paineekyllästetty puu 50x100

PUUAITA, MK 1:50
-paineekyllästettyä puusta

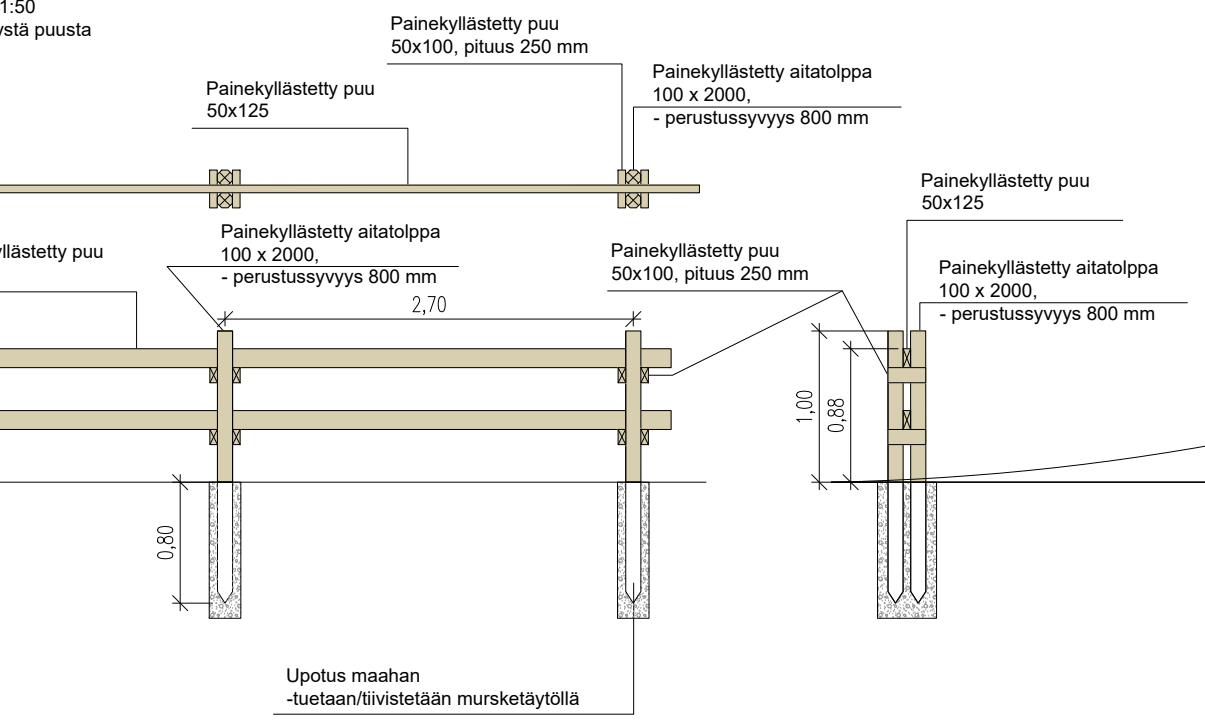


Paineekyllästetty puu 50x100, pituus 250 mm
Paineekyllästetty puu 50x125
Paineekyllästetty puu 100 x 2000, -perustusyyvyys 800 mm
Paineekyllästetty puu 50x100, pituus 250 mm
Paineekyllästetty puu 50x125
Paineekyllästetty puu 100 x 2000, -perustusyyvyys 800 mm
Upotus maahan -luetaan/tiivistetään mursketyöillä

POIKKILEIKKAUS A-A'
MK 1:50

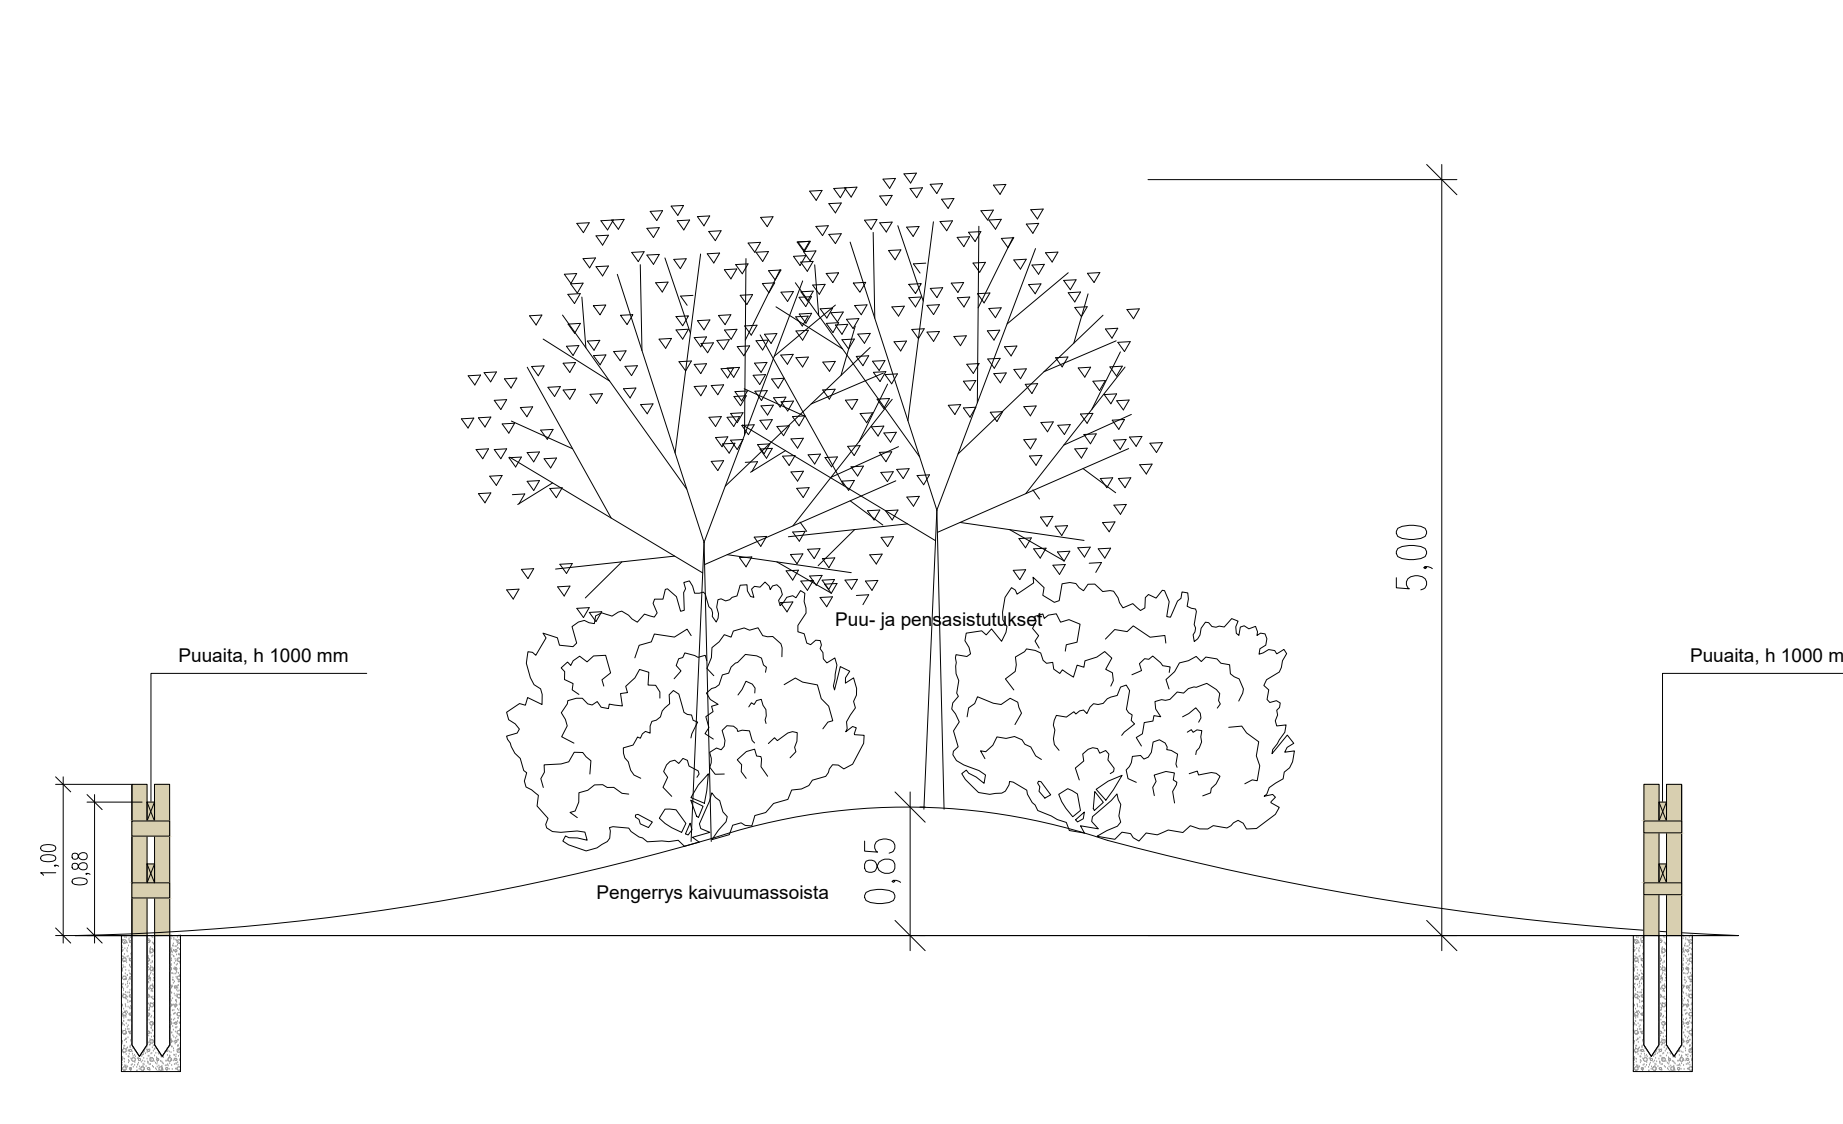

Puu- ja pensasistutukset
Puuaita, h 1000 mm
Pengeritys kaivuunmassoista

POIKKILEIKKAUS B-B'
MK 1:50

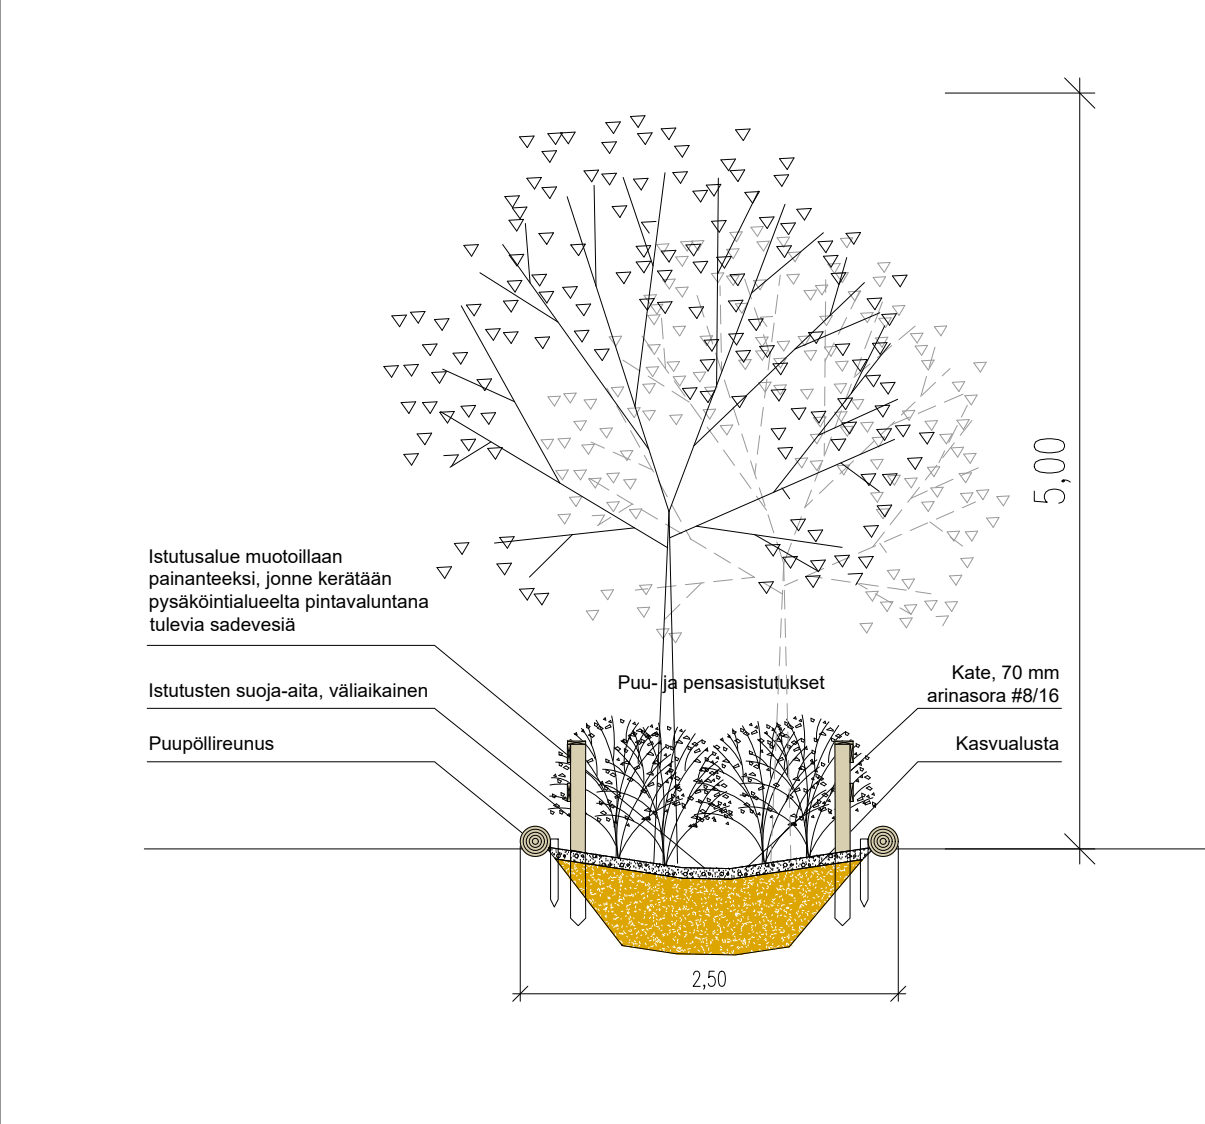

Istutusalue muotoillaan painanteeksi, jonne kerätään pysäköintialueelta pintavaluntana tulevia sadevesiä
Istutusten suoja-aita, väliaikainen
Puupöliireunus
Puu- ja pensasistutukset
Käte, 70 mm arinasora #6/16
Kasvualusta

HYVÄKSYTTY

14 päivänä Loka kuuta
vuonna 2025

Porin kaupunki
TEKNINEN LAUTAKUNTA

ASEMAPIIRUSTUS IN/IJ 13 459
KUIVATUSKARTTA IN/IJ 13 460
PITUUSLEIKKAUKSET IN/IJ 13 461
TYYPPIPOIKKILEIKKAUKSET IN/IJ 13 462
PAALUTUSMITAT R-Asemalla

			TYÖMAAN TYÖNJOHTO ON VELVOLLINEN HANKKIMAAN TIEDOT KAAPELIEN JA JOHTIMIEN SUJAINNISTA	
PIIR	14.8.2025	K.Tuomala	PORIN KAUPUNKI TEKNINEN TOIMIALA	
SUUN	14.8.2025	K.Tuomala	INFRAKSIKKÖ / INFRAJOHTAMINEN	
TARK			Moukaripörssin pysäköintialue	
TARK			Vihersuunnitelma	
HYV				
VAHV	14.10.2025	TELA		
N2000		MITTAKAAVA 1:200, 1:50	PIIR N:O IN / IJ 13 487	