

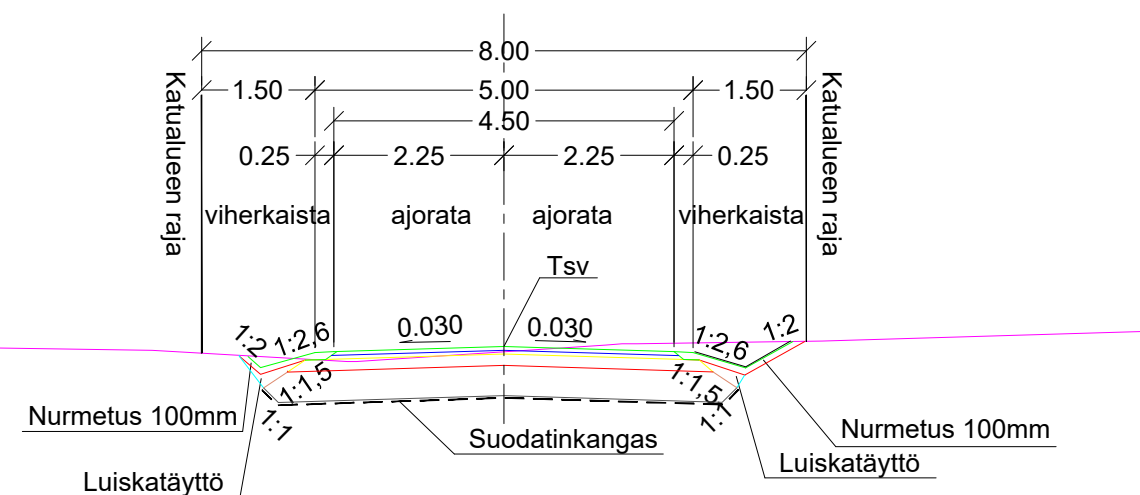


Liitt.

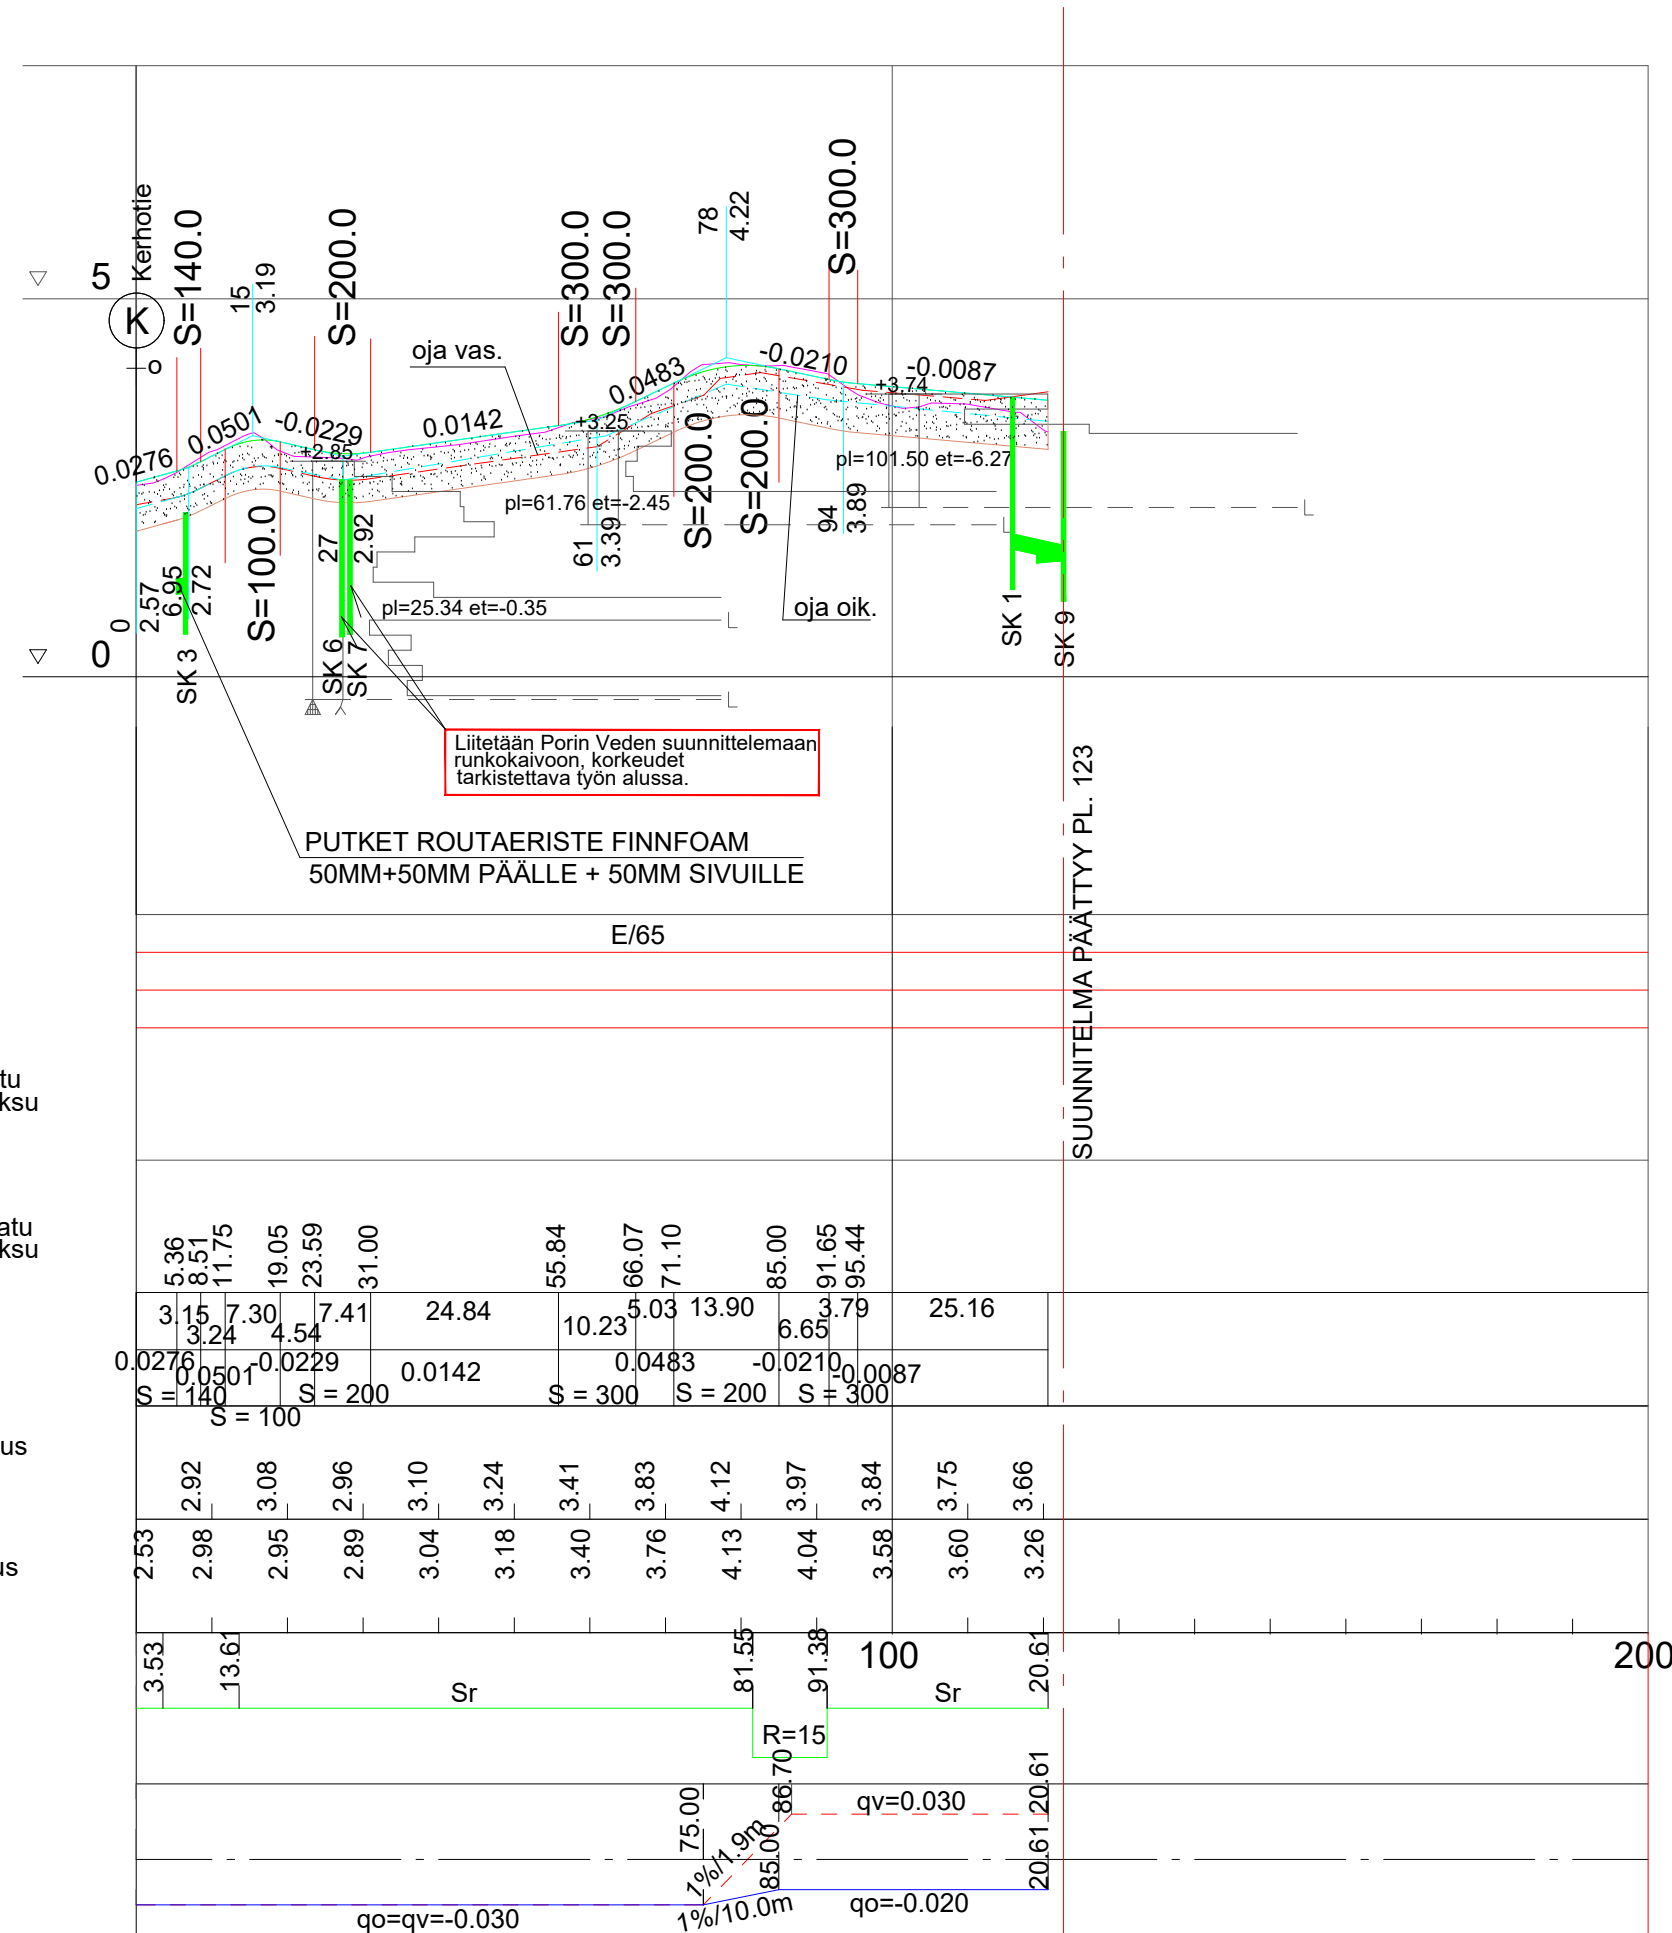

AJORATA
RAKENNE E/65, KATULUOKKA 5
 50 MM KULUTUSKERROS, AB 16/120
 50 MM ASENNUSALUSTA, MURSKE 0-16 mm
 150 MM KANTAVAKERROS, MURSKE 0-32 mm
 400 MM JAKAVAKERROS, MURSKE 0-90 mm
 SUODATINKANGAS N3

 650 MM YHT.

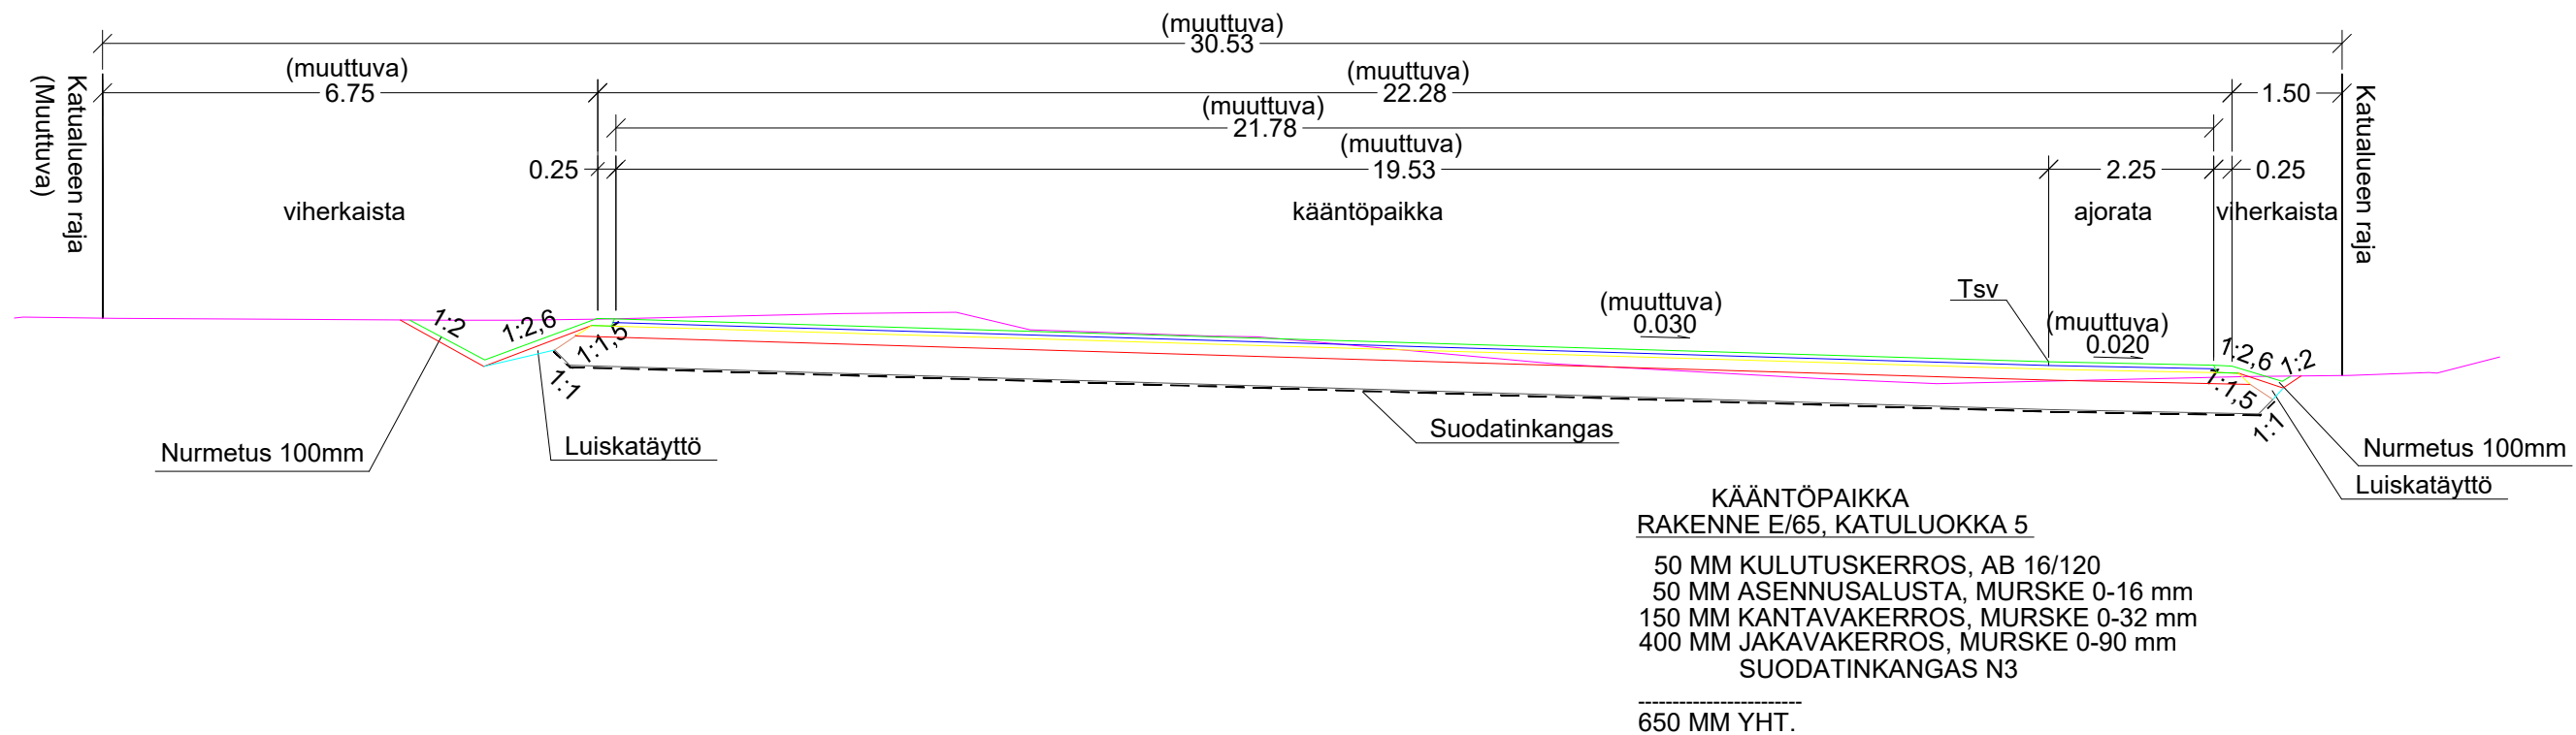

29 päivänä Huhti kuuta
vuonna 2025

ASEMAPIIRUSTUS IN/IJ 13 405
KUIVATUSKARTTA IN/IJ 13 406
PITUUS-JA TYYPIPOIKKILEIKKAUS IN/IJ 13 407
PAALUTUSMITAT R-asemalla

TYÖMAAN TYÖNJOHTO ON VELVOLLINEN HANKKIMAAN
TIEDOT KAAPELIEN JA JOHTIMIEN SIJAINNISTA

PORIN KAUPUNKI
TEKNINEN PALVELUKESKUS
INFRAYKSIKKÖ / INFRAJOHTAMINEN

PITUUS- JA TYYPPIPOIKKILEIKKAUKSET

MITTAKAAVA 1:1000/1:100 1:100	PIIR. N:O IN / IJ 13 408
----------------------------------	-----------------------------

PIIR. N:O IN / IJ 13 408