



KOUVONRAITIN PITUUSLEIKKAUS

KUIVATUS

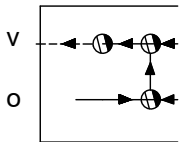

▽ 10

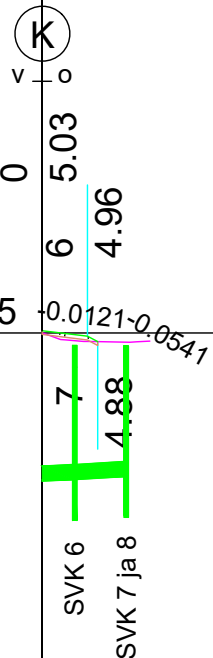


Päällysrakenne
Poikkileikkaus
Vesijohto

nyk. asf. poistetaan ja korvataan uudella päällysteellä
50mm kulutuskerros AB16/120


Jätevesi putken laatu
Kaltevuus / Vesijuoksu

Sadevesi putken laatu
Kaltevuus / Vesijuoksu


Matka
Pituus / kaltevuus

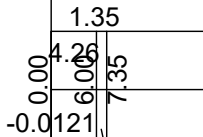


Tasausviivan korkeus

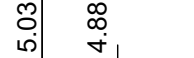

Maanpinnan korkeus

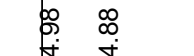


Paalutus

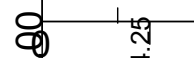

Kaarevuus




Kaltevuus

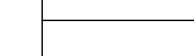


qo=qv=0.030

TAIKURINHATUN TONTTILIITYMÄN PITUUSLEIKKAUS

KUIVATUS

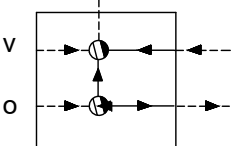

▽ 10

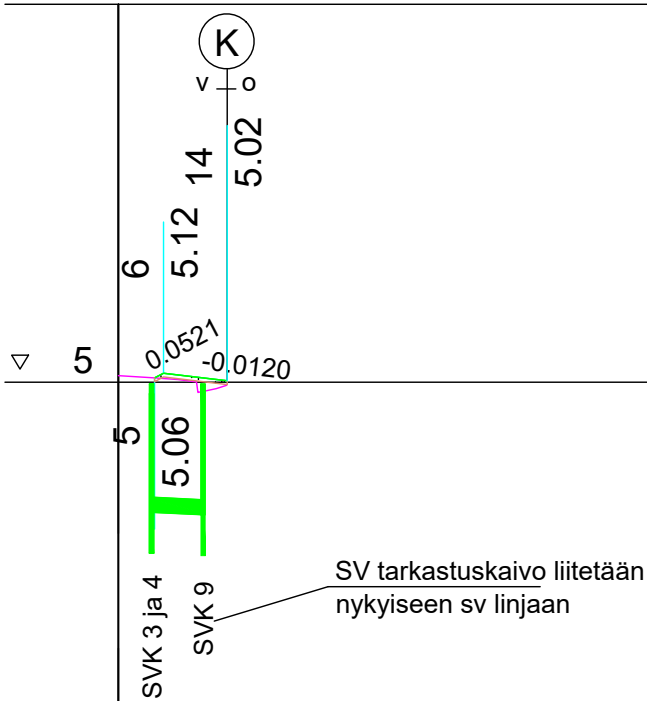


Päällysrakenne
Poikkileikkaus
Vesijohto

nyk. asf. poistetaan ja korvataan uudella päällysteellä
50mm kulutuskerros AB16/120


Jätevesi putken laatu
Kaltevuus / Vesijuoksu

Sadevesi putken laatu
Kaltevuus / Vesijuoksu


Matka
Pituus / kaltevuus

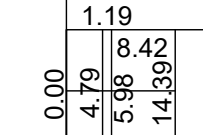


Tasausviivan korkeus

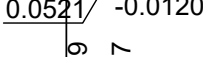


Maanpinnan korkeus

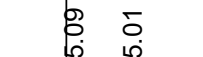


Paalutus

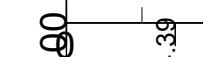

Kaarevuus

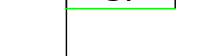

Kaltevuus

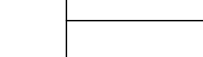

qo=qv=0.030

ASEMAPIIRUSTUS IN/IJ 13263
KUIVATUSKARTTA IN/IJ 13264
PITUUS-JA TYYPPIPOIKKILEIKKAUKSET IN/IJ 13 265 JA IN/IJ 13 267
TASAUSPIIRUSTUS IN/IJ 13268
PAALUTUSMITAT R-asemalla

			TYÖMAAN TYÖNJOHTO ON VELVOLLINEN HANKKIMAAN TIEDOT KAAPELIEN JA JOHTIMIEN SIJAINNISTA	
			PORIN KAUPUNKI	
KÄSIT	7.4.2025	Jouni Vuorenmaa	TEKNINEN TOIMIALA	
SUUN	7.4.2025	Jouni Vuorenmaa	INFRAYKSIKKÖ / INFRAJOHTAMINEN	
TARK			PALOKUNNANTIENTEN KOROTETTU RISTEYSALUE	
TARK			VÄLILLÄ PK TAIKURINHATTU - PIRKKALAISTENTIENTEN KLV	
HYV		LIIK. INS.	KOUVONRAITTI JA TAIKURINHATUN TONTTILIITYMÄ	
VAHV			PITUUSLEIKKAUKSET	
ETRS-GK22 N2000			MITTAKAAVA 1:1000/1:100, 1:100	PIIR N:O IN / IJ 13 266