


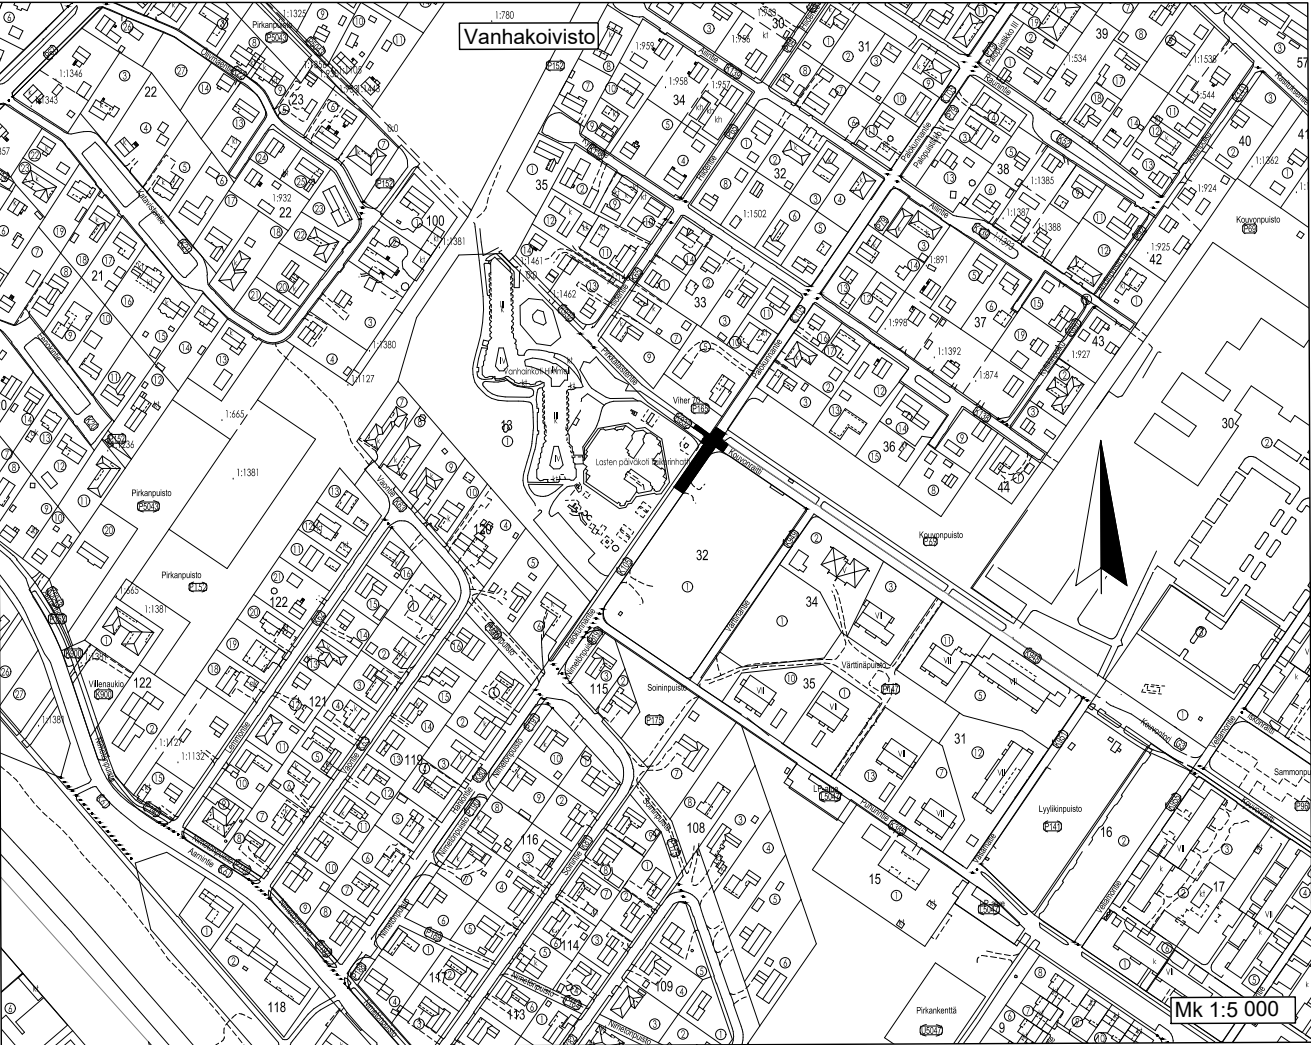

ASEMAPIIRUSTUS IN/IJ 13263
PITUUS-JA TYYPPIPOIKKILEIKKAUS IN/IJ 13 265, IN/IJ 13 266
JA IN/IJ 13267
TASAUSPIIRUSTUS IN/IJ 13268
PAALUTUSMITAT R-asemalla

			TYÖMAAN TYÖNJOHTO ON VELVOLLINEN HANKKIMAAN TIEDOT KAAPELIEN JA JOHTIMIEN SIJAINNISTA	
			PORIN KAUPUNKI TEKNINEN TOIMIALA	
KÄSIT	7.4.2025	Jouni Vuorenmaa	INFRAKÄSIKÄÄ / INFRAJOHTAMINEN	
SUUN	7.4.2025	Jouni Vuorenmaa		
TARK			PALOKUNNANTIENTEN KOROTETTU RISTEYSALUE	
TARK			VÄLILLÄ PK TAIKURINHATTU - PIRKKALAISTENTIENTEN KLV	
HYV		LIIK. INS.		
VAHV			KUIVATUSKARTTA PLV 0-56.46 KasLissu	
ETRS-GK22 N2000			MITTAKAAVA 1:500, 1:5 000	PIIR N:O IN / IJ 13 264