



KUIVATUS

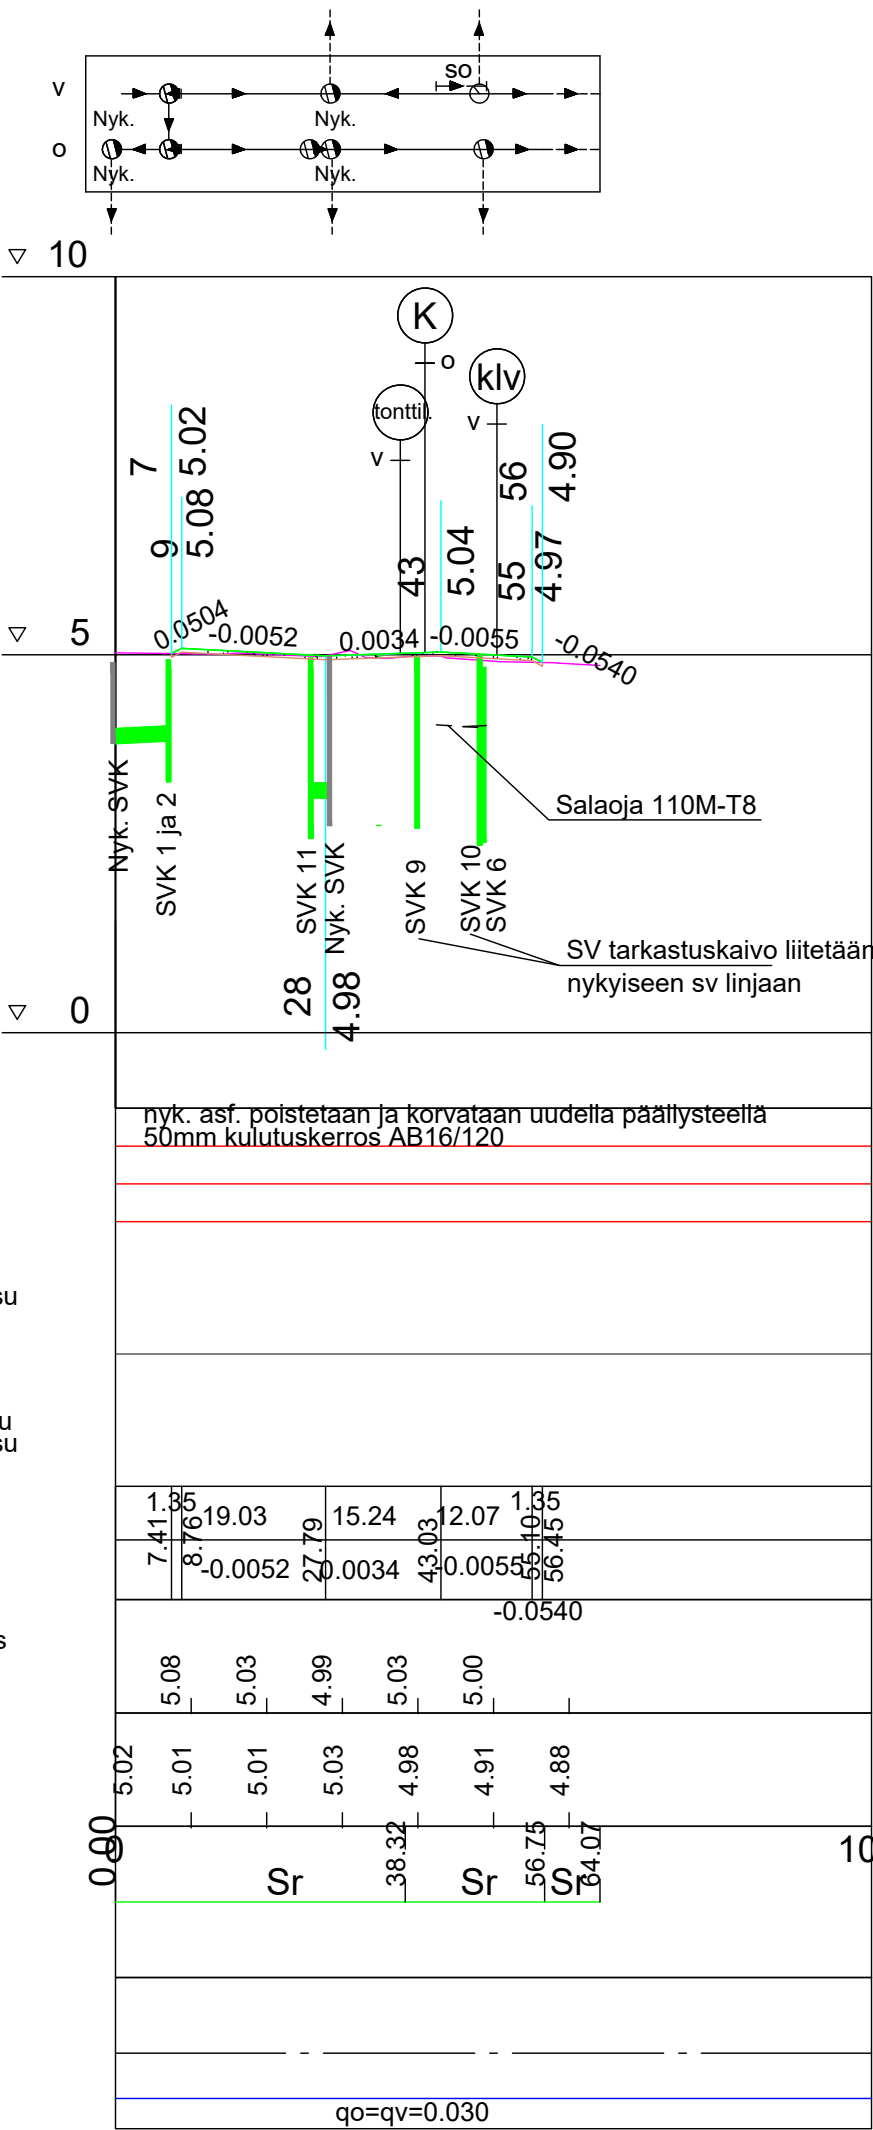


POIKKILEIKKAUS 1:100 PLV 9-28

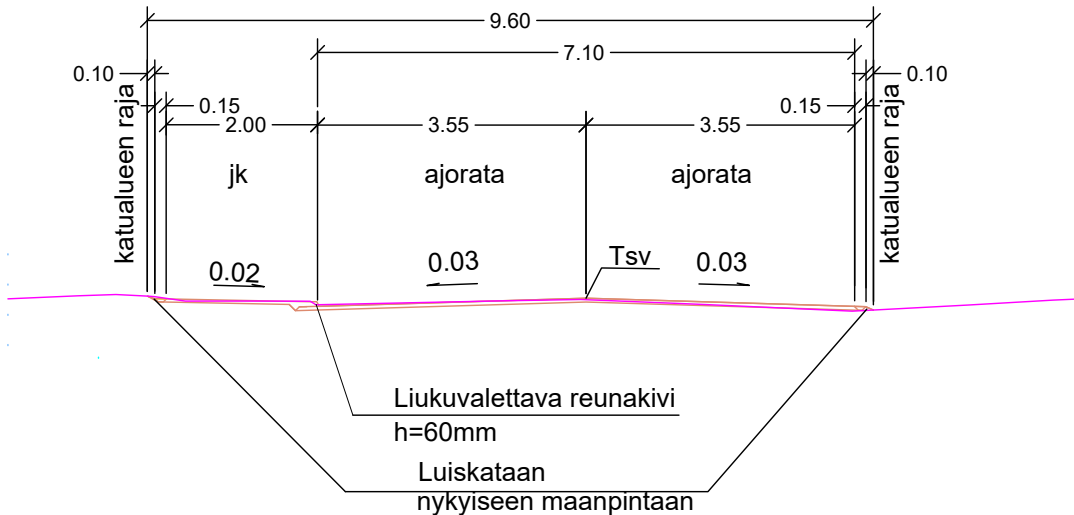

RAKENNE, KATULUOKKA 4

nyk. asf. poistetaan ja korvataan uudella päällysteellä
50 MM KULUTUSKERROS, AB 16/120
50 MM YHT.

POIKKILEIKKAUS 1:100 PLV 44-48.8

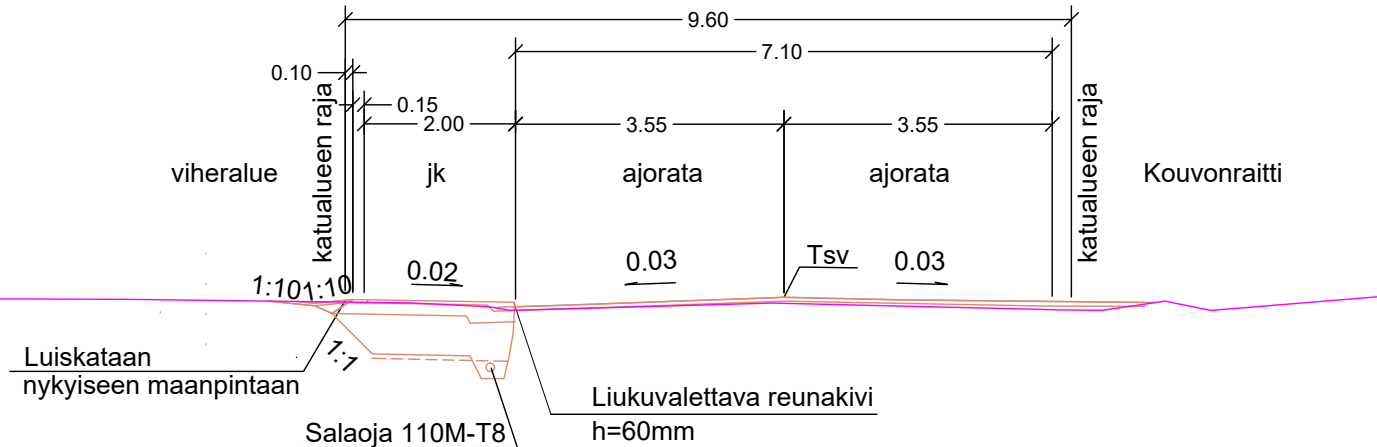

JK-TIE

RAKENNE E/64, KATULUOKKA 6
40 MM KULUTUSKERROS, AB 16/100
150 MM KANTAVAKERROS, MURSKE 0-32 mm
450 MM JAKAVAKERROS, MURSKE 0-90 mm
SUODATINKANGAS N3
640 MM YHT.

ASEMAPIIRUSTUS IN/IJ 13 263
KUIVATUSKARTTA IN/IJ 13 264
PITUUS-JA TYYPPIPOIKKILEIKKAUKSET IN/IJ 13 266 JA IN/IJ 13 267
TASAUSPIIRUSTUS IN/IJ 13268
PAALUTUSMITAT R-asemalla

			TYÖMAAN TYÖNJOHTO ON VELVOLLINEN HANKKIMAAN TIEDOT KAAPELIEN JA JOHTIMIEN SIJAINNISTA	
			PORIN KAUPUNKI	
KÄSIT	7.4.2025	Jouni Vuorenmaa	TEKNINEN TOIMIALA	
SUUN	7.4.2025	Jouni Vuorenmaa	INFRAYKSIKKÖ / INFRAJOHTAMINEN	
TARK			PALOKUNNANTIEN KOROTETTU RISTEYSALUE	
TARK			VÄLILLÄ PK TAIKURINHATTU - PIRKKALAISTENTIEN KLV	
HYV		LIIK. INS.	PALOKUNNANTIEN	
VAHV	27.5.1980	RKL	PITUUS- JA POIKKILEIKKAUKSET	
ETRS-GK22 N2000	KORVAA OSITTAIN 302_1362	MITTAKAAVA 1:1000/1:100, 1:100		PIIR N:O IN / IJ 13 265