KUIVATUS

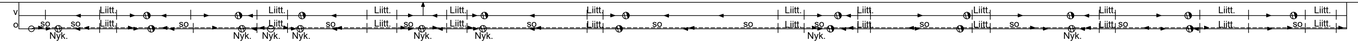

PITUUSLEIKKAUS 1:1000/1:100

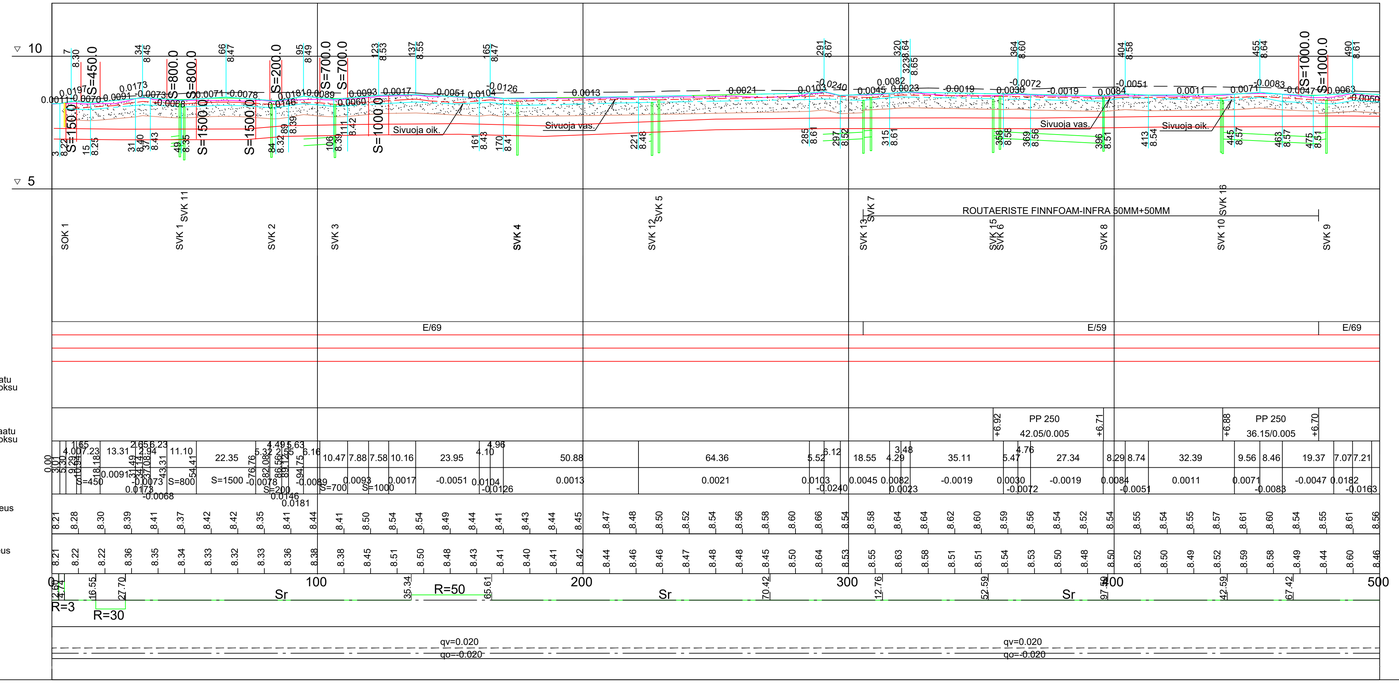

POIKKILEIKKAUS 1:100 PLV. 0-305.5, 477-532

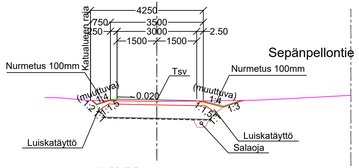

JK+PP-TIE
RAKENNE E/69, KATULUOKKA 6

40 MM KULUTUSKERROS, AB 11/100
150 MM KANTAVAKERROS, MURSKE 0-32 mm
500 MM JAKAVAKERROS, MURSKE 0-90 mm

690 MM YHT.

POIKKILEIKKAUS 1:100 PLV. 305.5-477

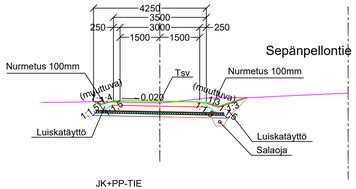

JK+PP-TIE
RAKENNE E/59, KATULUOKKA 6

40 MM KULUTUSKERROS, AB 11/100
150 MM KANTAVAKERROS, MURSKE 0-32 mm
200 MM JAKAVAKERROS, MURSKE 0-56 mm
50 MM FINNFOAM INFRALEVY
50 MM FINNFOAM INFRALEVY
100 MM ASENNUSHIEKKA, Hk

590 MM YHT.

ASEMAPIIRUSTUKSET IN/IJ 13367, IN/IJ 13368, IN/IJ 13369
KUIVATUSKARTAT IN/IJ 13370, IN/IJ 13371, IN/IJ 13372
PITUUS-JA TYYPPIPOIKKILEIKKAUS IN/IJ 13374
PAALUTUSMITAT R-asemalla

			TYÖMAAN TYÖNJOHTO ON VELVOLLINEN HANKKIMAAN TIEDOT KAAPELIEN JA JOHTIMIEN SIJAINNISTA
PIIR	31.5.2024	Pasi Kallunki	PORIN KAUPUNKI
SUUN			TEKNINEN PALVELUKESKUS
TARK			INFRAYKSIKKÖ / INFRAJOHTAMINEN
TARK			SEPÄNPELLONTIEN JALANKULKU- JA PYÖRÄILY-
HYV			VÄYLÄN PERUSPARANTAMINEN PLV 0-500
HYV	26.6.2024	LIIK.INS.	
VAH			PITUUS- JA TYYPPIPOIKKILEIKKAUKSET
		KORVAA OSITTAIN 6917, 6596	MITTAKAAVA 1:1000/1:100, 1:100 — PIIR. N:O IN / IJ 13373