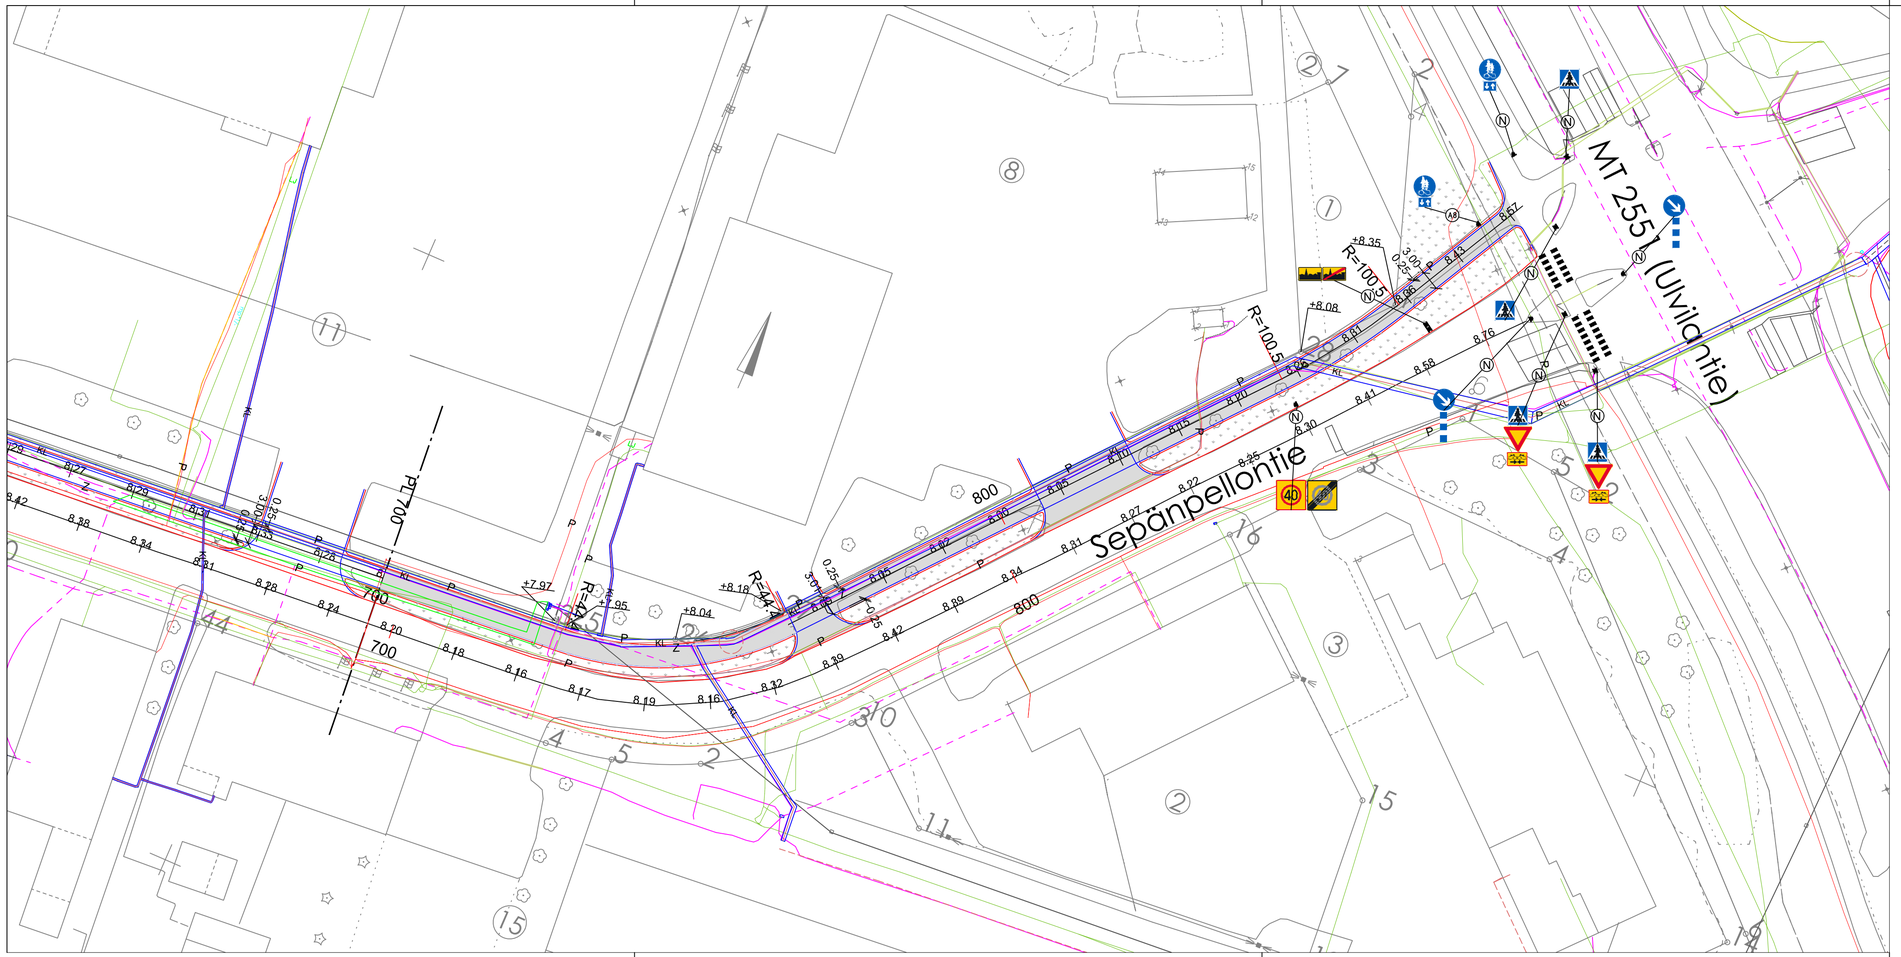

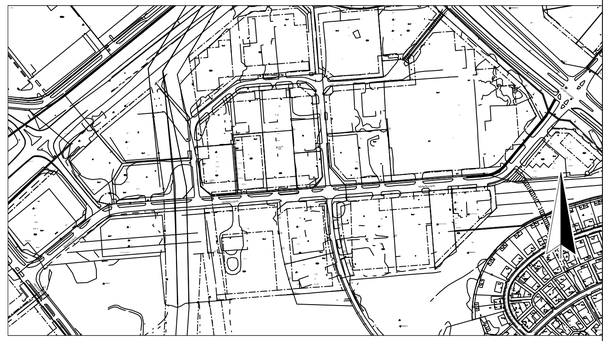

ASEMAPIIRUSTUKSET IN/IJ 13367, IN/IJ 13368
KUIVATUSKARTAT IN/IJ 13370, IN/IJ 13371, IN/IJ 13372
PITUUS-JA POIKKILEIKKAUKSET IN/IJ 13373, IN/IJ 13374
PAALUTUSMITAT R-asemalla

			TYÖMAAN TYÖNJOHTO ON VELVOLLINEN HANKKIMAAN TIEDOT KAAPELIEN JA JOHTIMIEN SIJAINNISTA
PIIR	31.5.2024	Pasi Kallunki	PORIN KAUPUNKI TEKNINEN PALVELUKESKUS INFRAYKSIKKÖ / INFRAJOHTAMINEN
SUUN			SEPÄNPELLONTIEN JALANKULKU- JA PYÖRÄILY-
TARK			VÄYLÄN PERUSPARANTAMINEN
TARK			
HYV	26.6.2024	LIIK.INS.	
VAHV	7.5.1984	KAUP.HALLITUS	ASEMAPIIRUSTUS PLV 700-890.76
ETRS-GK22 N2000	KORVAA OSITTAIN 302_1561, 6917, 6596 302_1618, 302_1437	MITTAKAAVA 1:500, 1:5 000	PIIR. N:O IN / IJ 13369