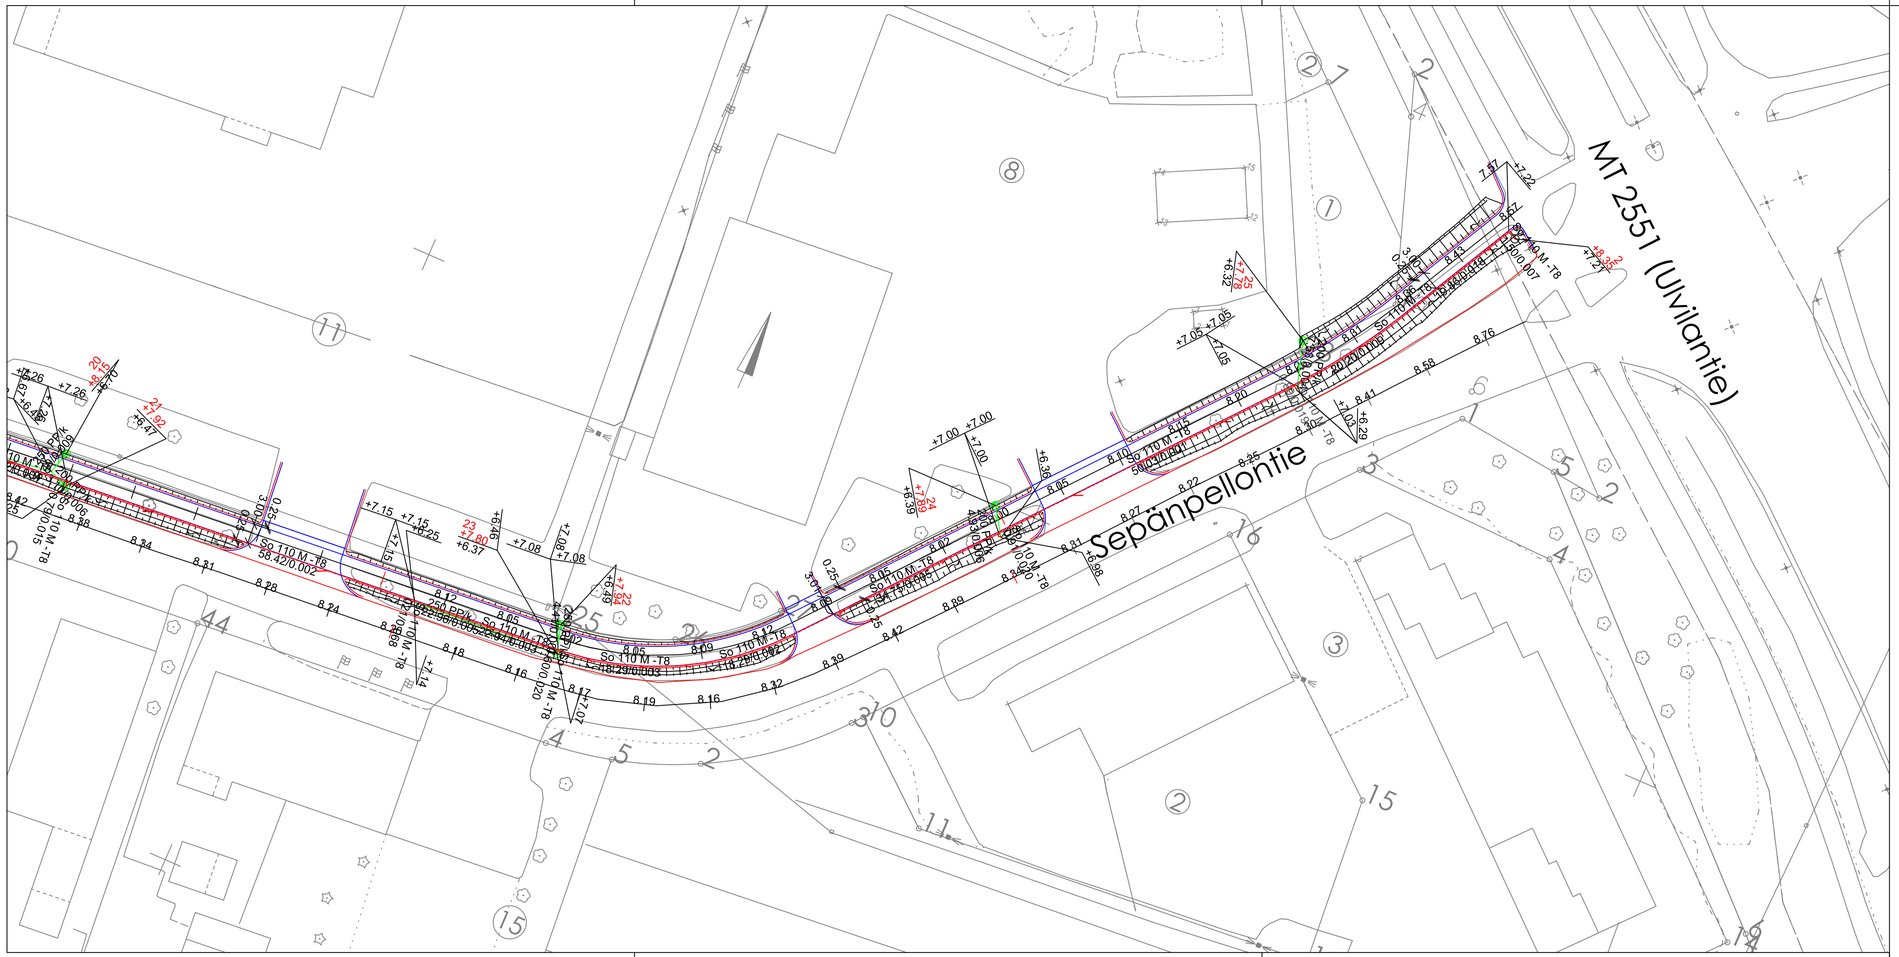

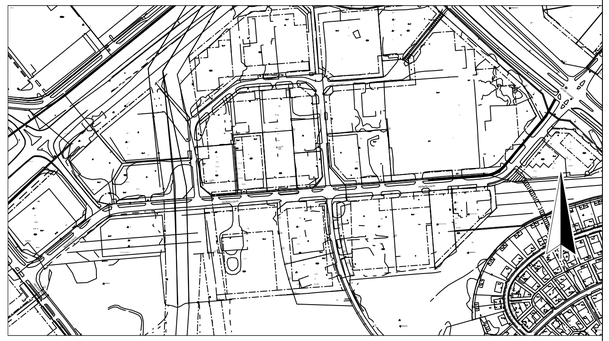

ASEMAPIIRUSTUKSET IN/IJ 13367, IN/IJ 13368, IN/IJ 13369
KUIVATUSKARTAT IN/IJ 13370, IN/IJ 13371,
PITUUS-JA POIKKILEIKKAUKSET IN/IJ 13373, IN/IJ 13374
PAALUTUSMITAT R-asemalla

			TYÖMAAN TYÖNJOHTO ON VELVOLLINEN HANKKIMAAN TIEDOT KAAPELIEN JA JOHTIMIEN SIJAINNISTA
			PORIN KAUPUNKI
PIIR	31.5.2024	Pasi Kallunki	TEKNINEN PALVELUKESKUS
SUUN			INFRAYKSIKKÖ / INFRAJOHTAMINEN
TARK			SEPÄNPELLONTIEN JALANKULKU- JA PYÖRÄILY-
TARK			VÄYLÄN PERUSPARANTAMINEN
HYV	26.6.2024	LIIK.INS.	
VAHV			KUIVATUSKARTTA PLV 700-890.76
ETRS-GK22 N2000			MITTAKAAVA 1:500, 1:5 000 / PIIR. N:O IN / IJ 13372