
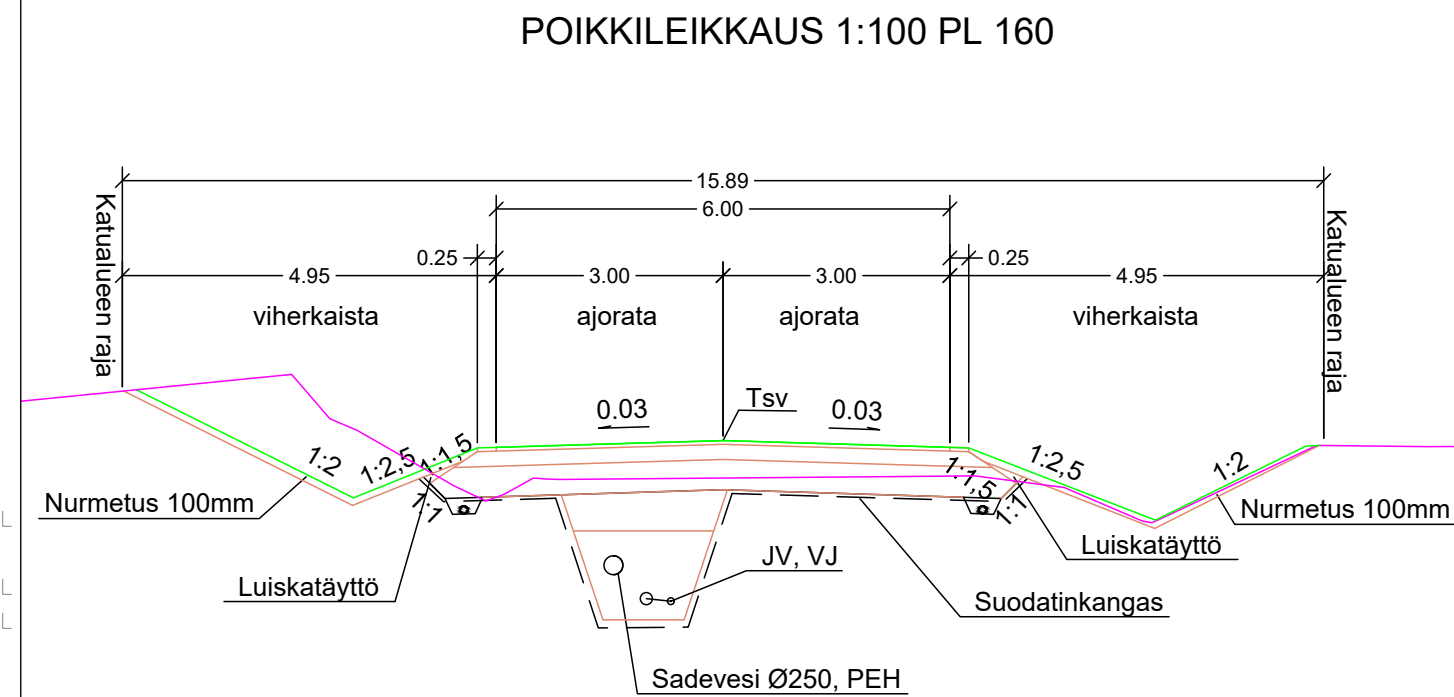


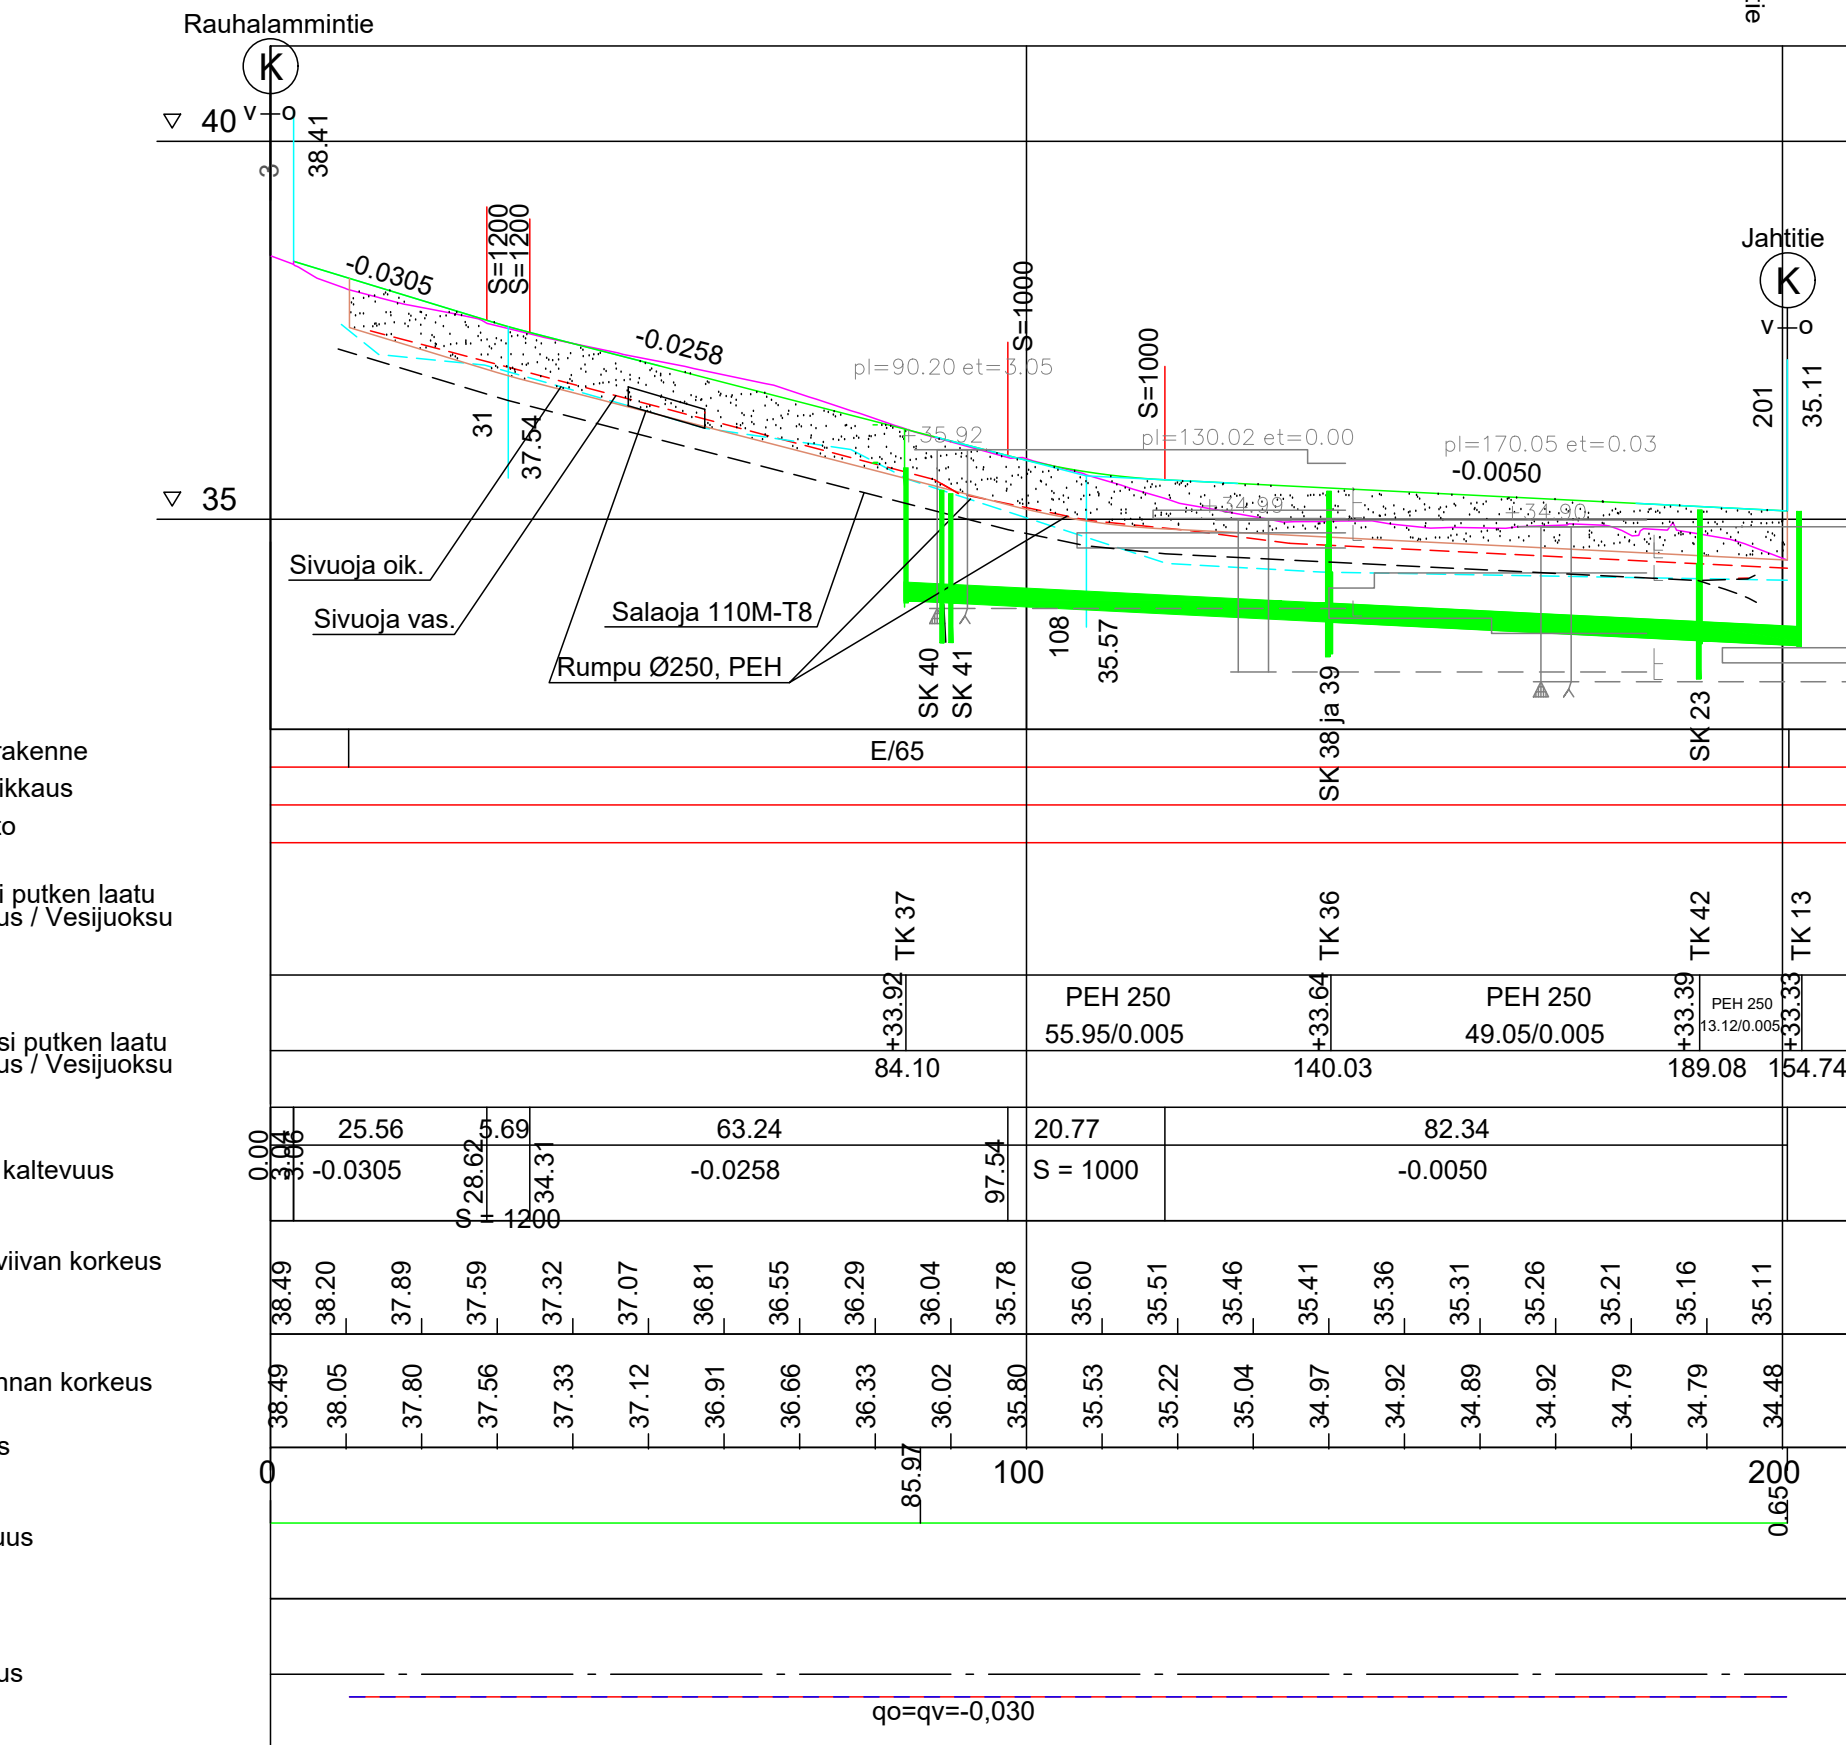

AJORATA
RAKENNE E/65, KATULUOKKA 5
 50 MM KULUTUSKERROS, AB 16/120
 200 MM KANTAVAKERROS, MURSKE 0-32 mm
 400 MM JAKAVAKERROS, MURSKE 0-90 mm
 SUODATINKANGAS N3

 650 MM YHT.

ASEMAPIIRUSTUKSET IN/IS 13 532 JA IN/IS 13533
KUIVATUSKARTAT IN/IS 13 534 JA IN/IS 13 535
PITUUS-JA TYYPPIPOIKKILEIKKAUKSET IN/IS 13 536, IN/IS 13 537
IN/IS 13 539 JA IN/IS 13 540
PAALUTUSMITAT R-asemalla

			TYÖMAAN TYÖNJOHTO ON VELVOLLINEN HANKKIMAAN TIEDOT KAAPELIEN JA JOHTIMIEN SIJAINNISTA	
			PORIN KAUPUNKI TEKNINEN TOIMIALA INFRAYKSIKKÖ / INFRAJOHTAMINEN	
KÄSIT	9.12.2025	Jouni Vuorenmaa		
SUUN	9.12.2025	Jouni Vuorenmaa	HEIKKILÄNTIE	
TARK				
TARK				
HYV		LIIK. INS.		
VAHV			PITUUUS- JA TYYPPIPOIKKILEIKKAUS KasLissu	
ETRS-GK22 N2000			MITTAKAAVA 1:1000/1:100, 1:100	PIIR N:O IN/IS 13 538