


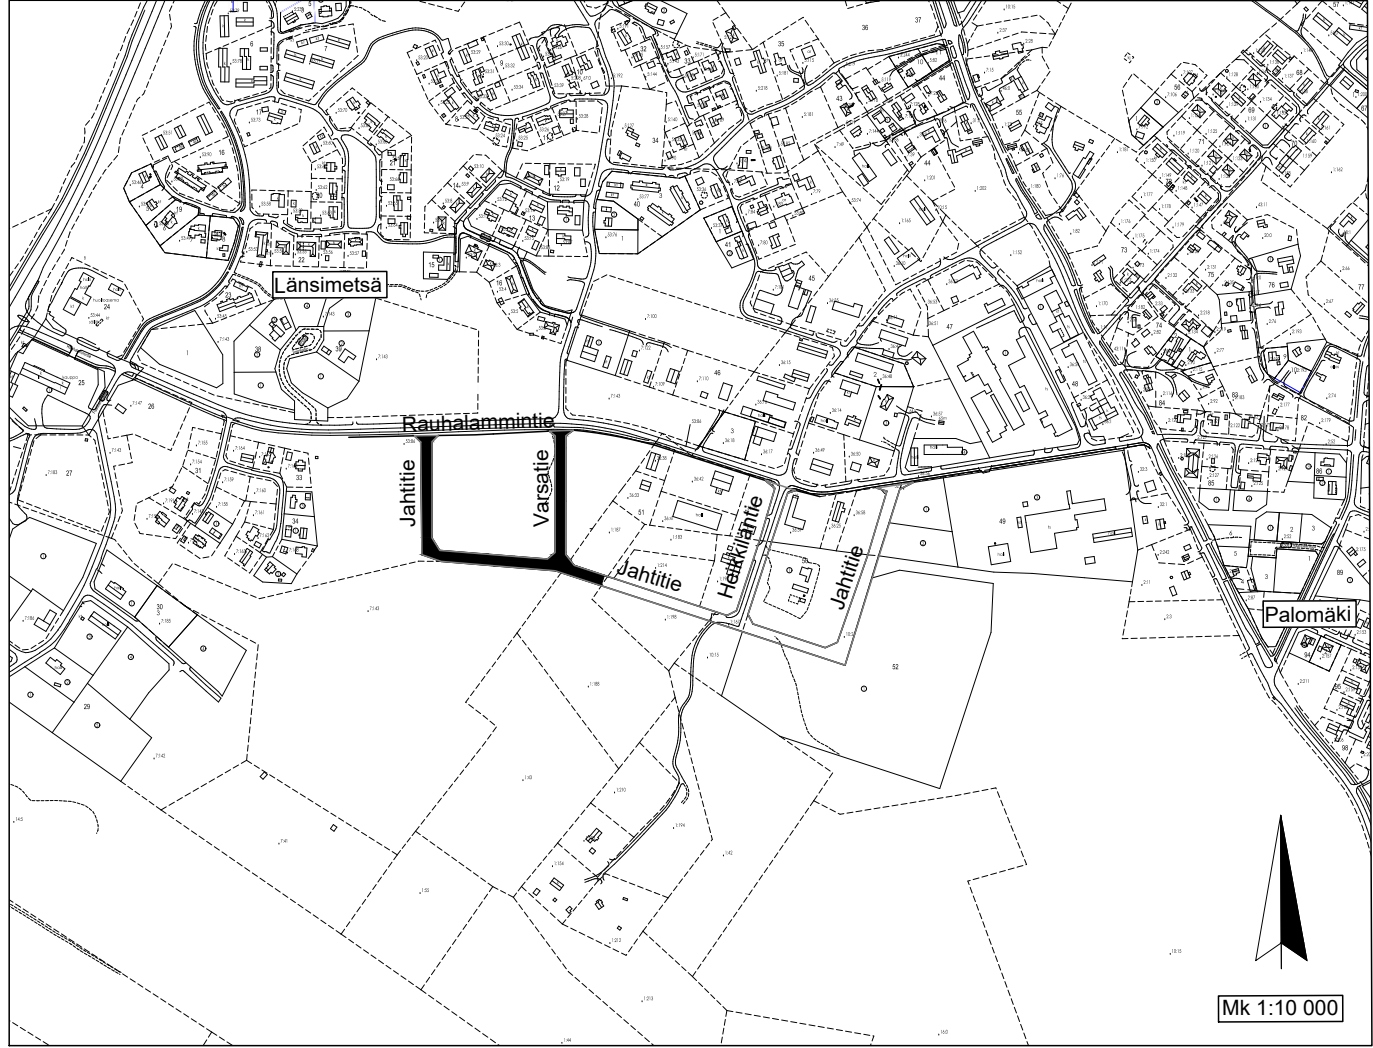

ASEMAPIIRUSTUS IN/IS 13 533
KUIVATUSKARTAT IN/IS 13 534 JA IN/IS 13 535
PITUUS-JA TYYPPIPOIKKILEIKKAUKSET IN/IS 13 536, IN/IS 13 537,
IN/IS 13 538, IN/IS 13 539 JA IN/IS 13 540
PAALUTUSMITAT R-asemalla

			TYÖMAAN TYÖNJOHTO ON VELVOLLINEN HANKKIMAAN TIEDOT KAAPELIEN JA JOHTIMIEN SIJAINNISTA	
KÄSIT	9.12.2025	Jouni Vuorenmaa	PORIN KAUPUNKI	
SUUN	9.12.2025	Jouni Vuorenmaa	TEKNINEN TOIMIALA	
TARK			INFRAYKSIKKÖ / INFRAJOHTAMINEN	
HYV			JAHTITIE PLV 0-400	
VAHV		LIIK. INS.	VARSATIE	
ETRS-GK22 N2000			ASEMAPIIRUSTUS	
			MITTAKAAVA 1:500, 1:10 000	PIIR N:O IN/IS 13 532
			KasLissu	