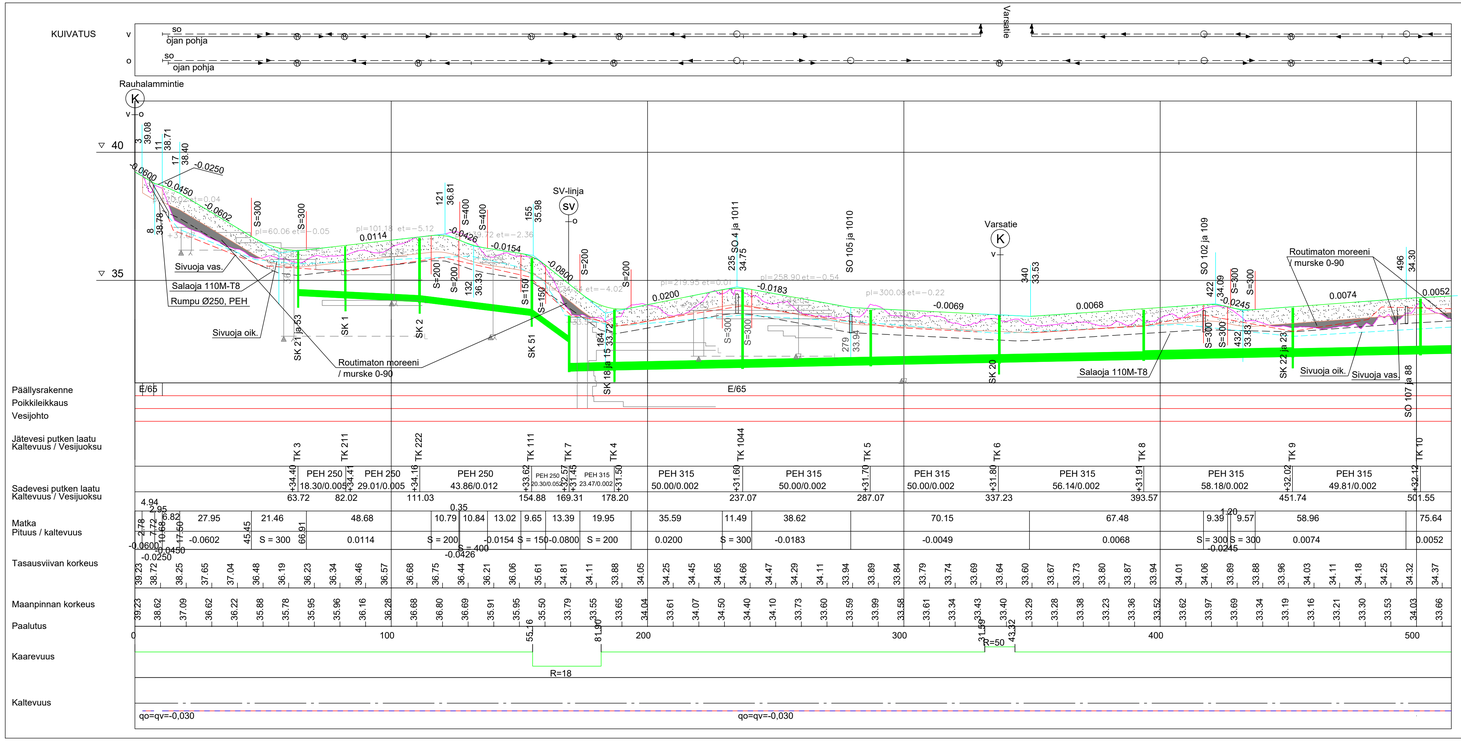

POIKKILEIKKAUS 1:100 PL 200

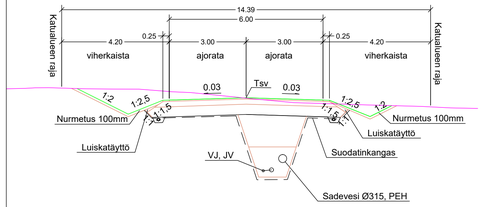

AJORATA
RAKENNE E/65, KATULUOKKA 5
50 MM KULUTUSKERROS, AB 16/120
200 MM KANTAVAKERROS, MURSKE 0-32 mm
400 MM JAKAVAKERROS, MURSKE 0-90 mm
SUODATINKANGAS N3
650 MM YHT.

ASEMAPIIRUSTUKSET IN/IS 13 532 JA IN/IS 13 533
KUIVATUSKARTAT IN/IS 13 534 JA IN/IS 13 535
PITUUS-JA TYYPPIPOIKKILEIKKAUKSET IN/IS 13 536, IN/IS 13 537
IN/IS 13 538 JA IN/IS 13 540
PAALUTUSMITAT R-asemalla

			TYÖMAAN TYÖNJOHTO ON VELVOLLINEN HANKKIMAAN TIEDOT KAAPELIEN JA JOHTIMIEN SIJAINNISTA
KÄSIT	9.12.2025	Jouni Vuorenmaa	PORIN KAUPUNKI TEKNINEN TOIMIALA
SUUN	9.12.2025	Jouni Vuorenmaa	INFRAYKSIKKÖ / INFRAJOHTAMINEN
TARK			JAHTITIE plv 0-500
TARK			
HYV		LIIK. INS.	
VAHV			PITUUS- JA TYYPPIPOIKKILEIKKAUS KasLissu
ETRS-GK22 N2000			MITTAKAAVA 1:1000/1:100, 1:100 — PIIR N:O IN/IS 13 539