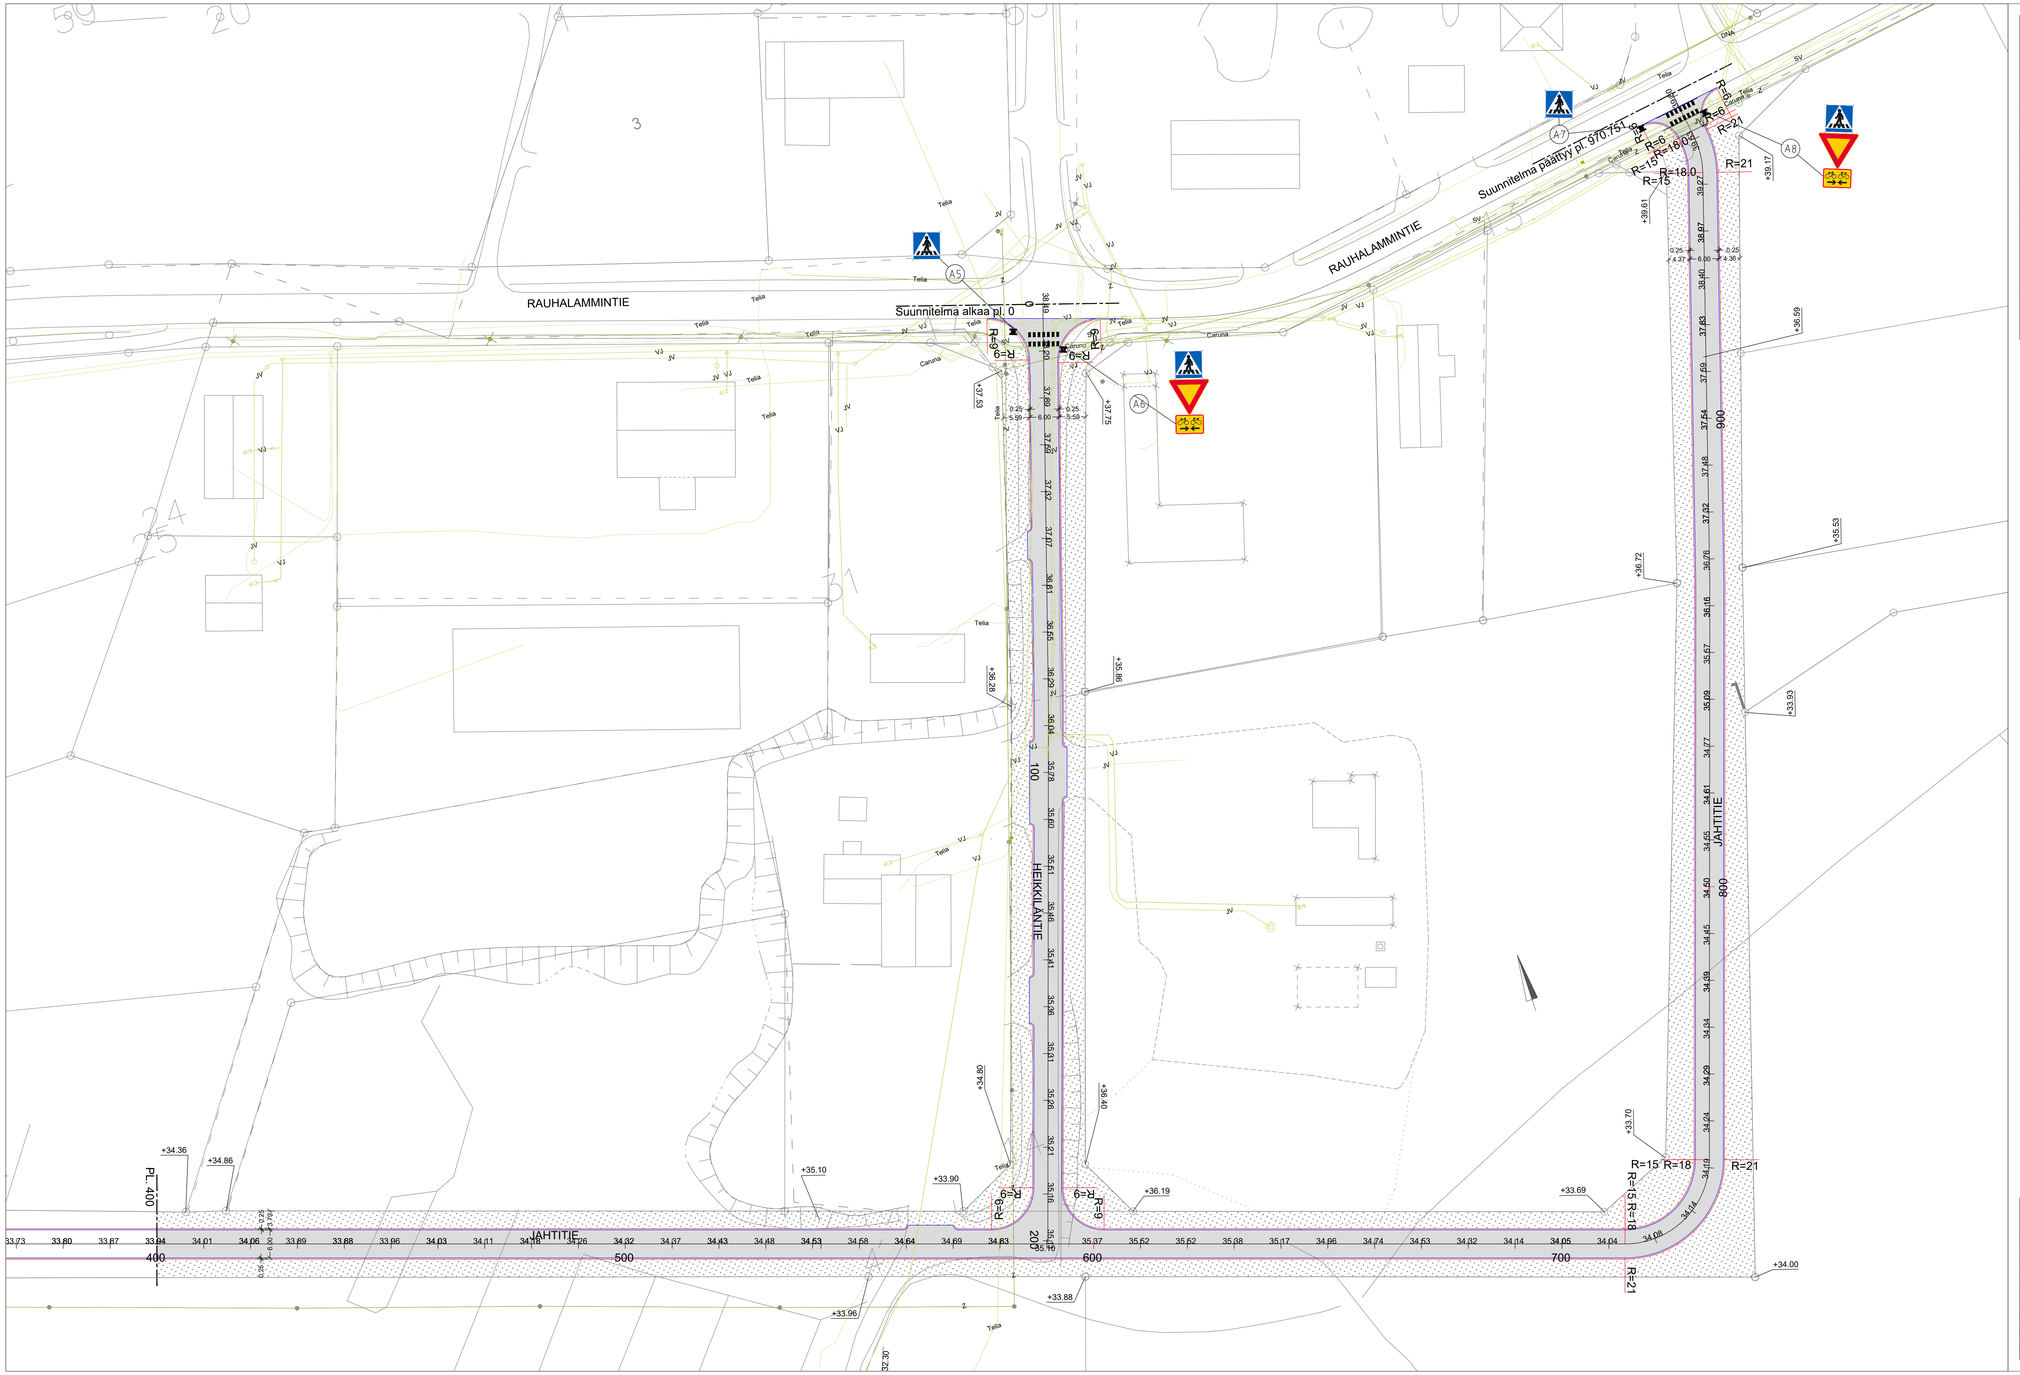

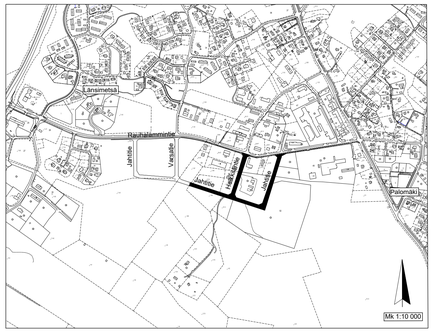

ASEMAPIIRUSTUS IN/IS 13 532
KUIVATUSKARTTA IN/IS 13 534 JA IN/IS 13 535
PITUUS-JA TYYPPIPOIKKILEIKKAUKSET IN/IS 13 536, IN/IS 13 537
IN/IS 13 538, IN/IS 13 539 JA IN/IS 13 540
PAALUTUSMITAT R-asemalla

			TYÖMAAN TYÖNJOHTO ON VELVOLLINEN HANKKIMAAN TIEDOT KAAPELIEN JA JOHTIMIEN SIJAINNISTA
			PORIN KAUPUNKI
KASIT	9.12.2025	Jouni Vuorenmaa	TEKNINEN TOIMIALA
SUUN	9.12.2025	Jouni Vuorenmaa	INFRAYKSIKKÖ / INFRAJOHTAMINEN
TARK			JAHTITIE PLV 400-970
TARK			HEIKKILÄNTIE
HYV		LIIK. INS.	
VAHV			ASEMAPIIRUSTUS KasLissu
ETRS-GK22 N2000			MITTAKAAVA 1:500, 1:10 000 / PIIR N:O IN/IS 13 533