


UUDEN JA VANHAN PÄLLYSTEEN RAJAKOHTA, DETALJI 1:10

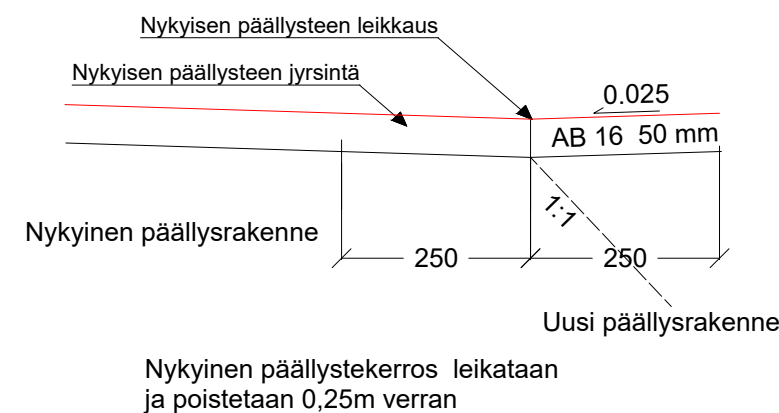

N:O	MUUTOS PVM	KÄSIT	S	T	SELITYS
1.	14.01.2025	IL	IL		NYKYISEN LA-KATOKSEN SIIRTO

TYÖMAAN TYÖNJOHTO ON VELVOLLINEN HANKKIMAAN TIEDOT KAAPELIEN JA JOHTIMIEN SIJAINNISTA				
KÄSIT			PORIN KAUPUNKI	
SUUN	25.7.2024	Irma Lehto	TEKNINEN TOIMIALA	
TARK	19.8.2024		INFRAYKSIKKÖ / INFRAJOHTAMINEN	
TARK	19.8.2024		LATOKARTANONTIEN LINJA-AUTOPYSÄKKI	
TARK	19.8.2024		VÄLILLE PÄKINTE-LEMMINKÄISENTIE	
HVY	20.9.2024	LIIK. INS.	ASEMAPIIRUSTUS	
VAHV	27.4.1981	Kaup.hallitus	TYYPPIPOIKKILEIKKAUKSET	
ETRS-GK22 N2000			MITTAKAAVA 1:500, 1:5 000, 1:100	PIIR N:O IN / IJ 13 388
				KasLissu