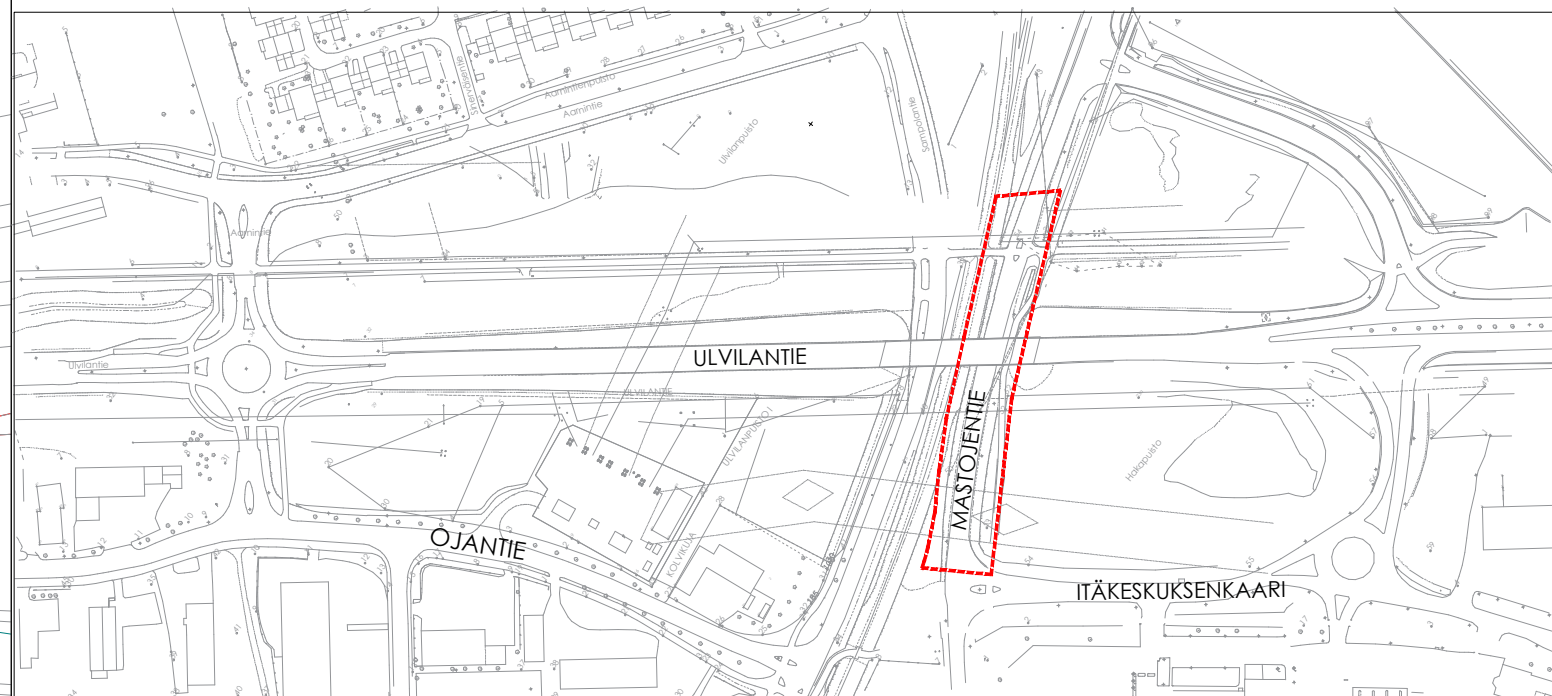
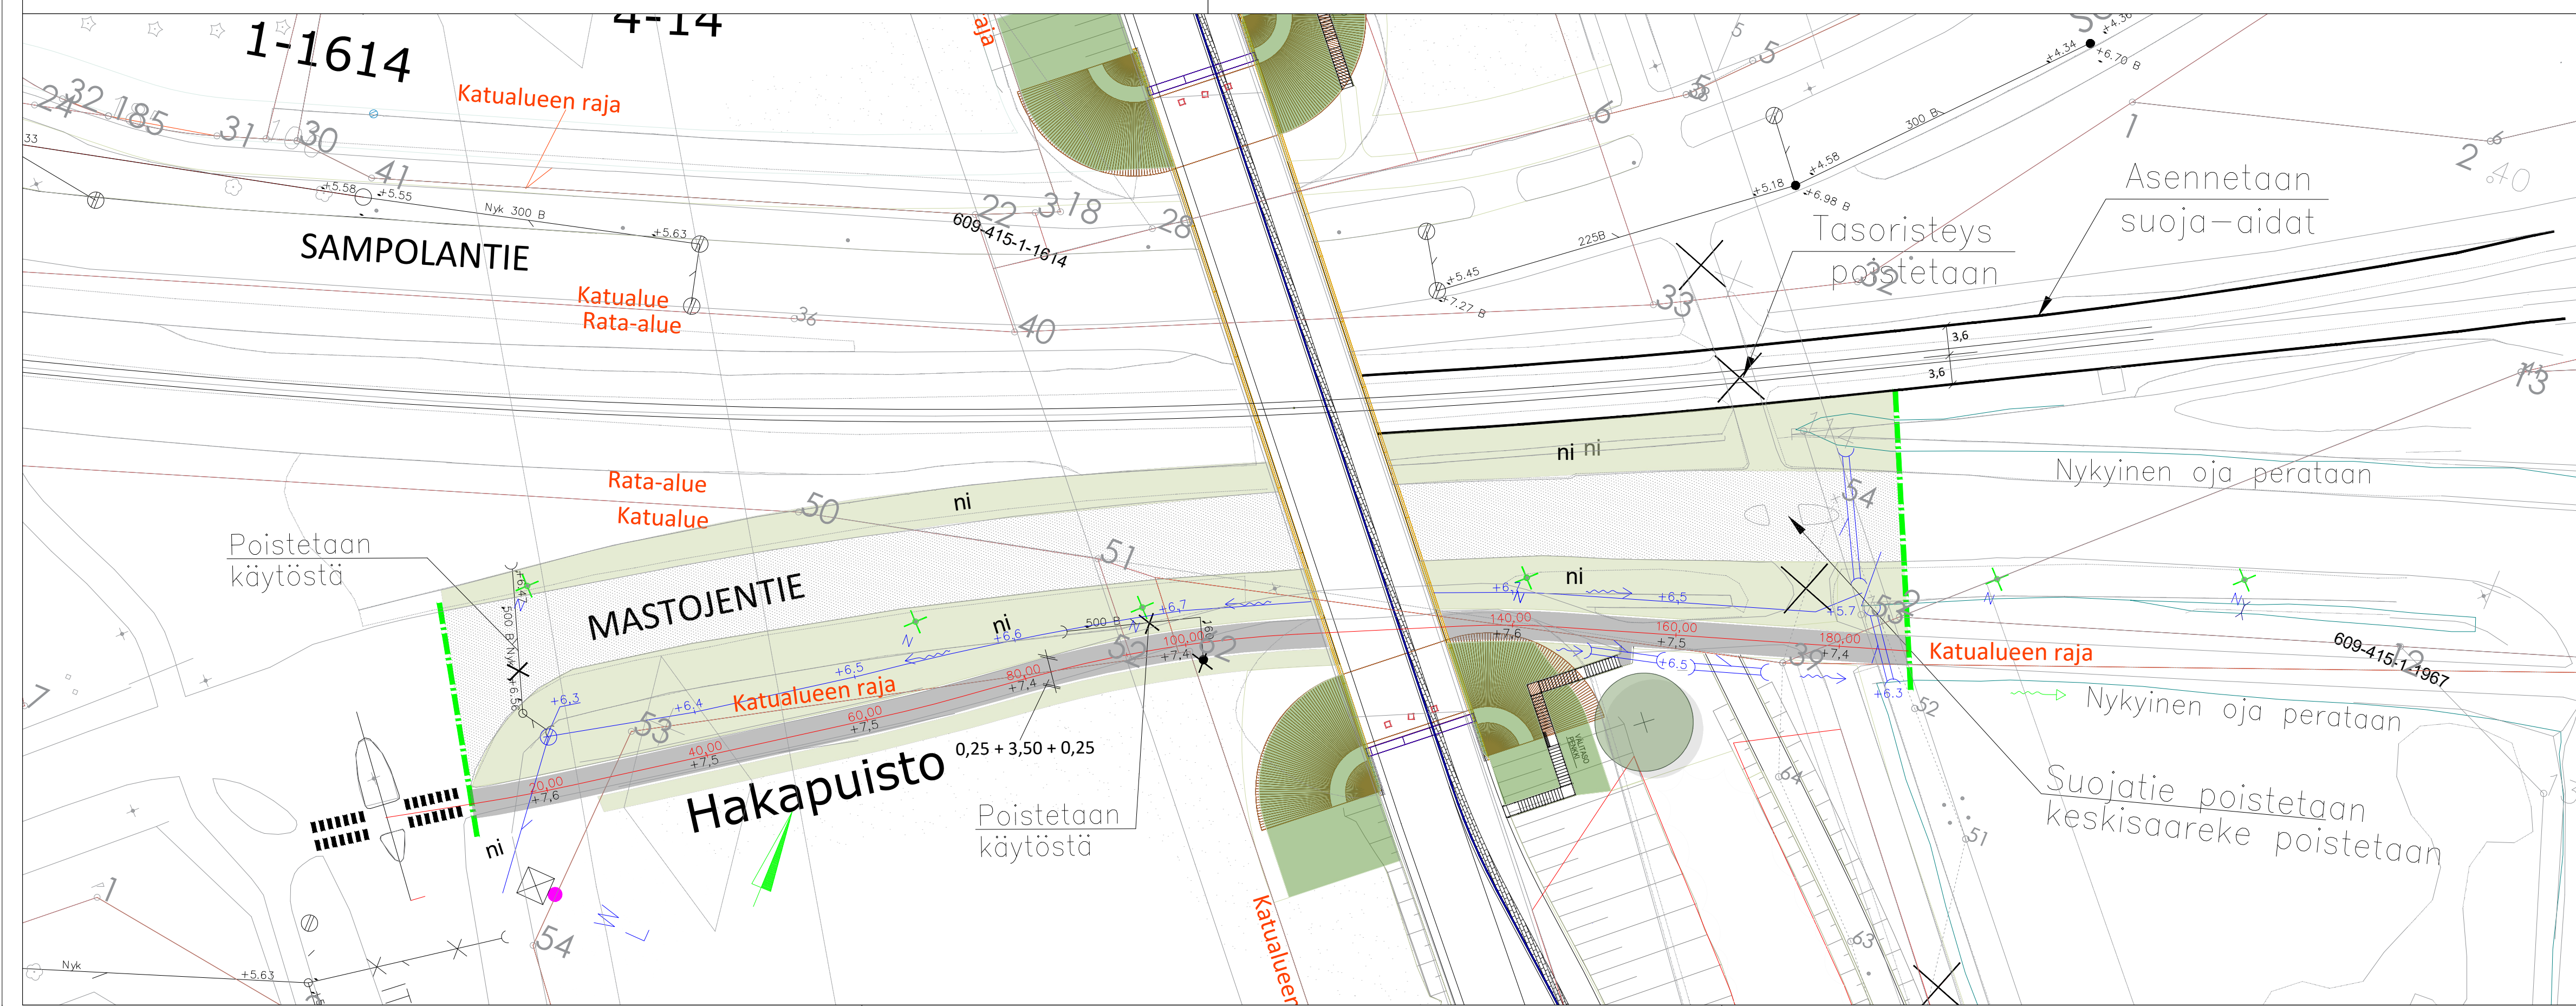


[illegible]

Koordinaattijärjestelmä:
Taso X,Y: ETRS-GK22
(EUREF-FIN)
Korkeus Z: N2000

Merkki/Pvm	Muutos	Suunn.	Tark.	
Hankkeen nimi				
MASTOJENTIE				
Piirustuksen sisältö				
KATUSUUNNITELMA Asemapiirustus, pituusleikkaus, typpipoikkileikkaus				
Toimittaja				
				
Pvm	Projektipäällikkö	P.Tuominen	Pvm	Projektipäällikkö
9.3.2026	Suunnittelija	B.Eiling		Asiantuntija
Koordinaattijärjestelmä		ETRS-GK22	Mittakaava	Piir.nro
Korkeusjärjestelmä		N2000	1:500, 1:1000/1:100, 1:100	IN/IS 1.3525/4