Nyk. 2-puolinen suojatiemerkki siirretään

Sorastettu kulkuyhteys pinnan tasoon
(leveys puita mukaillen, ei kaadeta)

Nyk.

6.5

1.6

1.38

Nyk. suojatie

Nyk.

Liukuvalettu reunakivi 12cm,
uusitaan koko matkalta ja
valetaan nykyisen viereen

Odotustilan päällystys ja nyk. katoksen poisto
tarvittaessa täyttöä, murske 0-16 mm

6817200

22490800

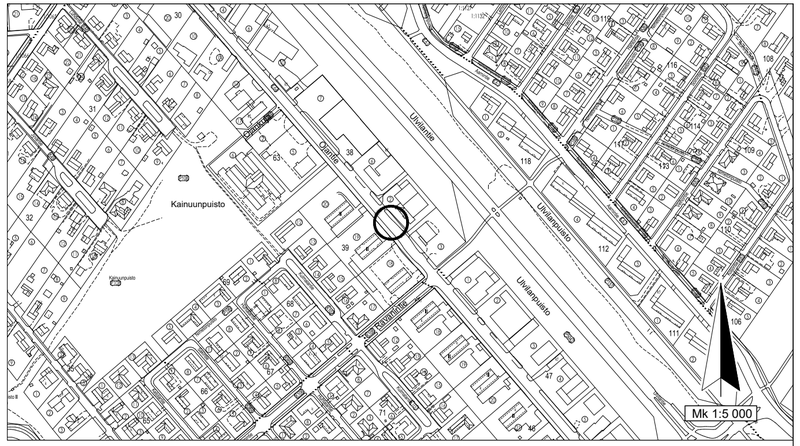

			TYÖMAAN TYÖNJOHTO ON VELVOLLINEN HANKKIMAAN TIEDOT KAAPELIEN JA JOHTIMIEN SIJAINNISTA	
			PORIN KAUPUNKI	
KÄSIT	20.11.2025	Julia Reunavuori	TEKNINEN TOIMIALA	
SUUN	20.11.2025	Julia Reunavuori	INFRAYKSIKKÖ / INFRAJOHTAMINEN	
TARK			RAVANINTIE P PYSÄKIN PARANTAMINEN TONTIN OJANTIE	
TARK			16 KOHDALLA	
HYV		LIIK. INS.		
VAHV			ASEMAPIIRUSTUS	KasLissu
ETRS-GK22 N2000			MITTAKAAVA 1:250, 1:5000	PIIR N:O IN / IJ 13 522