


Jkpp:n puolelle luiskaukset kuvan mukaisesti

Nyk. 2-puolinen siirretään



Rummut PEH160, SN8, L=17.5m
asennetaan vierekkäin

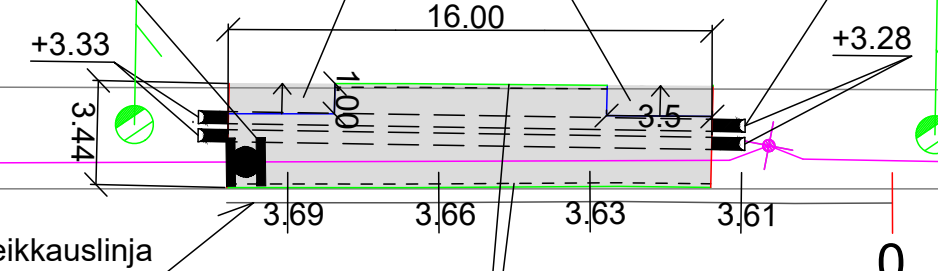


Liukuvalettava rk h=12 cm molemmin puolin

RAKENNE E/66, KATULUOKKA 6
40 MM KULUTUSKERROS, AB11/100
270 MM KANTAVAKERROS, MURSKE 0-32 mm
300 MM JAKAVAKERROS, MURSKE 0-90 mm
SUODATINKANGAS N3

610 MM YHT.

Suunnitelmassa esitettävät sadevesikaivot- ja putket
ovat tulevaisuuden varauksia kuivatuksen parantamiseksi
alueella. Korkeusarvot tulee tarkastaa ennen mahdollista rakentamista.

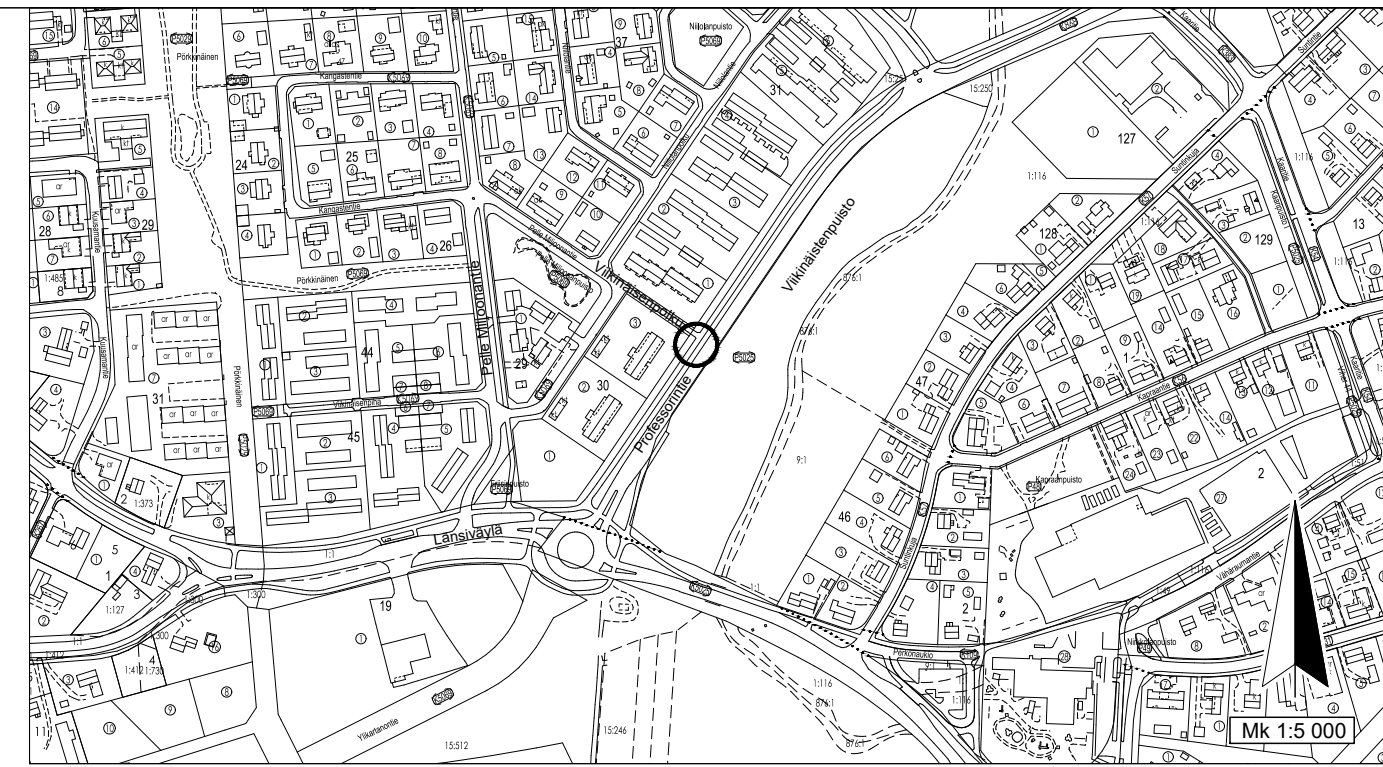

			TYÖMAAN TYÖNJOHTO ON VELVOLLINEN HANKKIMAAN TIEDOT KAAPELIEN JA JOHTIMIEN SIJAINNISTA
KÄSIT	17.2.2026	Pasi Kallunki	PORIN KAUPUNKI TEKNINEN TOIMIALA
SUUN	10.2.2026	Julia Reunavuori	INFRAYKSIKKÖ / INFRASUUNNITTELU
TARK			PROFESSORINTIELLÄ LÄNSIVÄYLÄ E PYSÄKIN KOROTUS
TARK			REUNAKIVELLÄ
HYV		LIIK. INS.	
VAHV			ASEMAPIIRUSTUS KasLissu
ETRS-GK22 N2000			MITTAKAAVA 1:250, 1:5000 PIIR N:O IN/IS 13 543