



MITOITUS 1:250

Valaisimen siirto

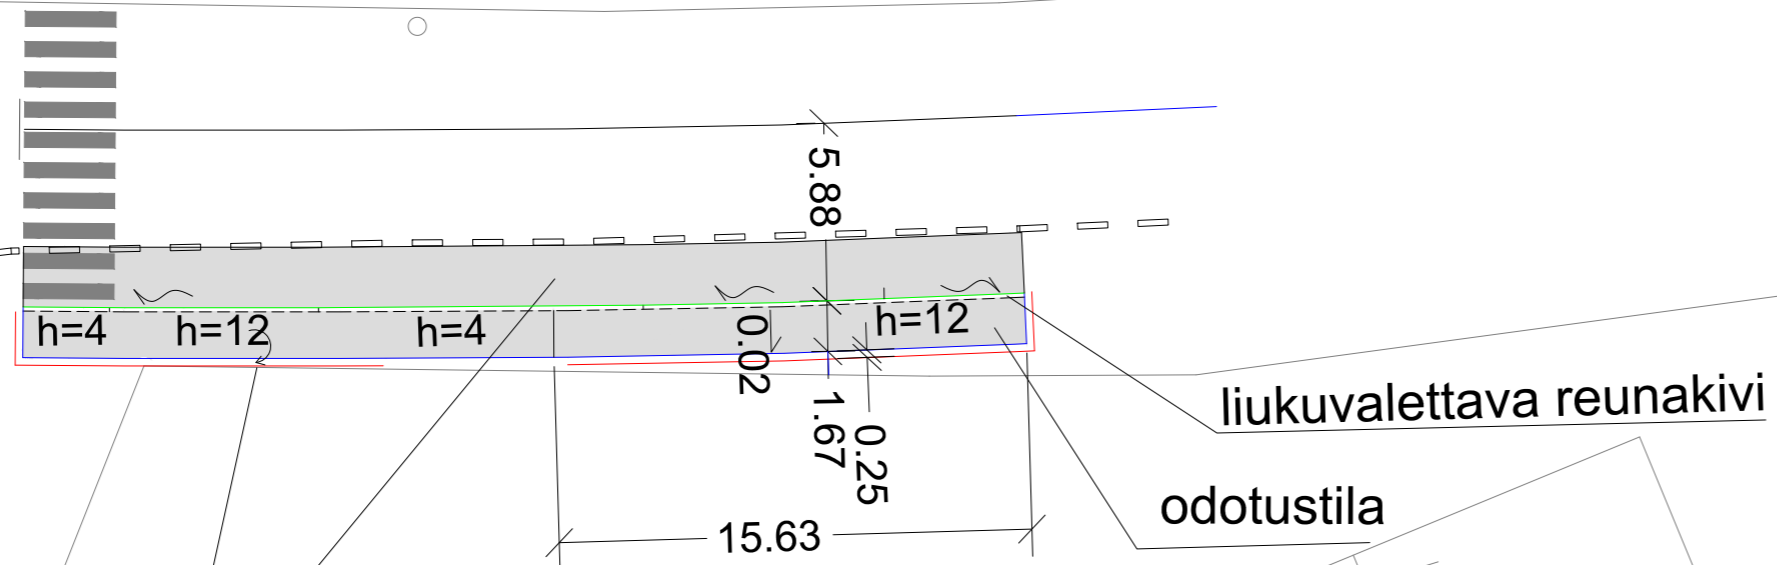


Nykyinen suojatien paikka

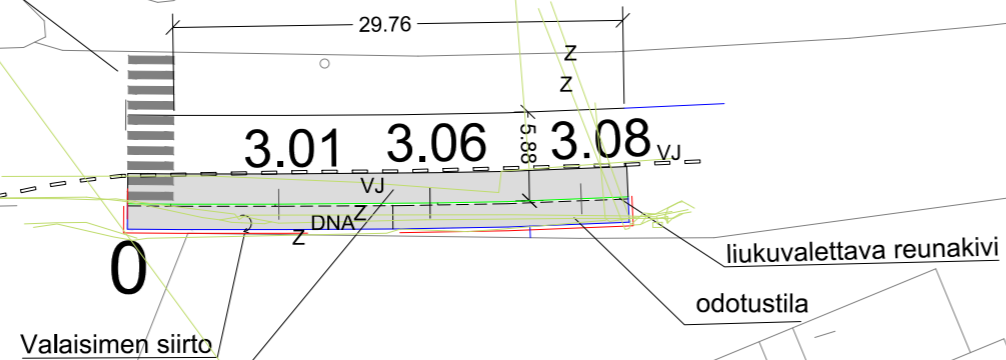

Raunakiviinjalla vesitasku poissaattamiseksi
asfatti jyrsitään plv 0 - 33.10, 2 m:n
etäisyydeltä reunakiviinjasta
Jyrsintäsyvyys puolet nykyisen päällysteen
paksuudesta, max. ≤ 5cm.
uuden asf. pinta tasataan
jyrsityn reunan mukaiseksi
Reunakiven alapinnan korkeus pituusleikkauksesta

RUOSNIEMENTIE

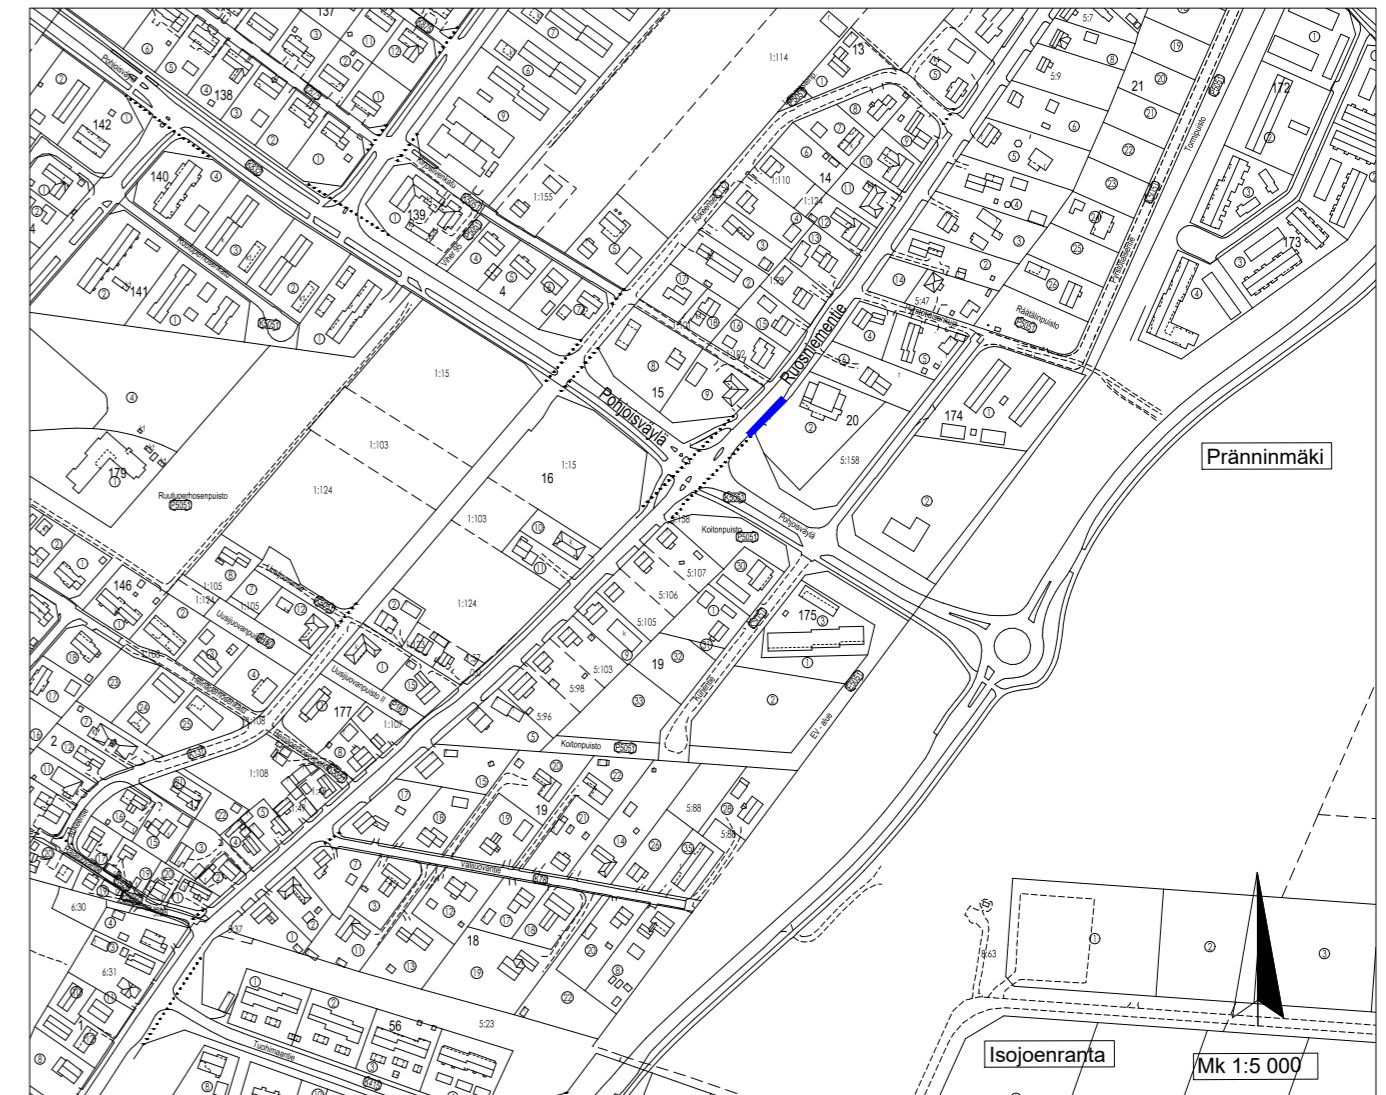

ASEMAPIIRUSTUS IN/IJ 13 505
PITUUS-JA TYYPIPOIKKILEIKKAUS IN/IJ 13 506
PAALUTUSMITAT R-ASEMALLA

			TYÖMAAN TYÖNJOHTO ON VELVOLLINEN HANKKIMAAN TIEDOT KAAPELIEN JA JOHTIMIEN SIJAINNISTA
KÄSIT	22.10.2025	Jouni Vuoremaa	PORIN KAUPUNKI TEKNINEN TOIMIALA
SUUN	22.10.2025	Jouni Vuoremaa	INFRAYKSIKKÖ / INFRAJOHTAMINEN
TARK			RUOSNIEMENTIE, PYSÄKKI KOITTO I
TARK			
HYV		LIIK. INS.	
VAHV			ASEMAPIIRUSTUS KasLissu
ETRS-GK22 N2000		MITTAKAAVA 1:500, 1:250, 1:5 000	PIIR N:O IN / IJ 13 505