
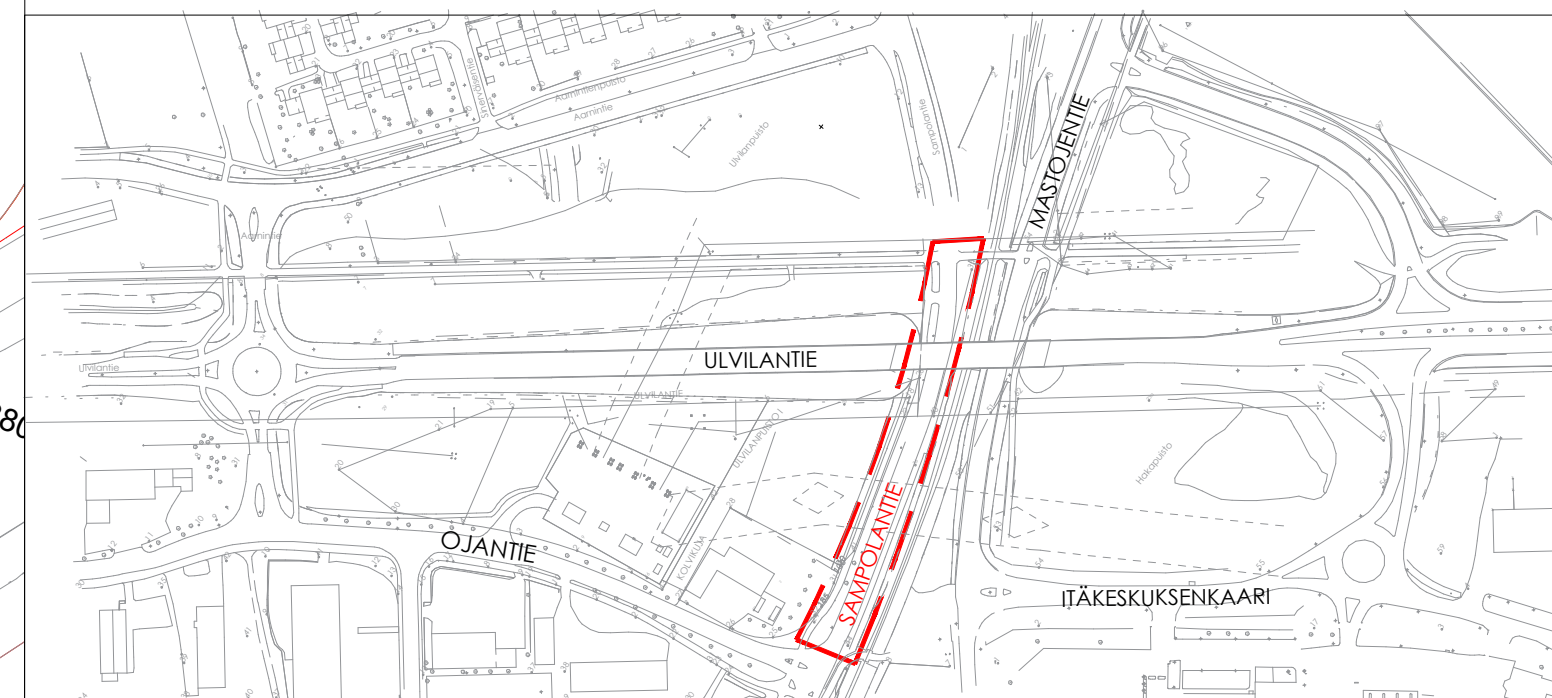


The drawing shows a plan view of a road layout. At the top, there are dimensions for different sections: 5,15 (Viheralue), 0,25, 3,5 (Jalankulku- ja pyöräilyväylä), 0,25, and 4,77 (Viheralue). Below these, a green line represents the proposed road layout, with elevations marked: +0,04, 0,00 TSV, and -0,04. The text 'Nykyinen ajorata päällystetään uudelleen' is present. A legend titled 'Merkkien selitys:' explains the symbols used.

Merkkien selitys:

- suunnitelmaraja
- korttelin numero ja tontin numero rekisterissä
- +7,6 suunniteltu korkeus
- asfaltti ajorata
- asfaltti jalankulku ja pyöräväylä
- X nykyinen valaisin
- ⊗ nykyinen poistettava hulevesikaivo
- ⊗ suunniteltu hulevesikaivo
- ≡ suunniteltu rumpu
- ↔ suunniteltu huleveden virtaussuunta
- nykyinen hulevesiviemäri
- suunniteltu hulevesiviemäri
- X— käytöstä poistettava hulevesiviemäri
- niitty
- pensasistutus, matala pensas

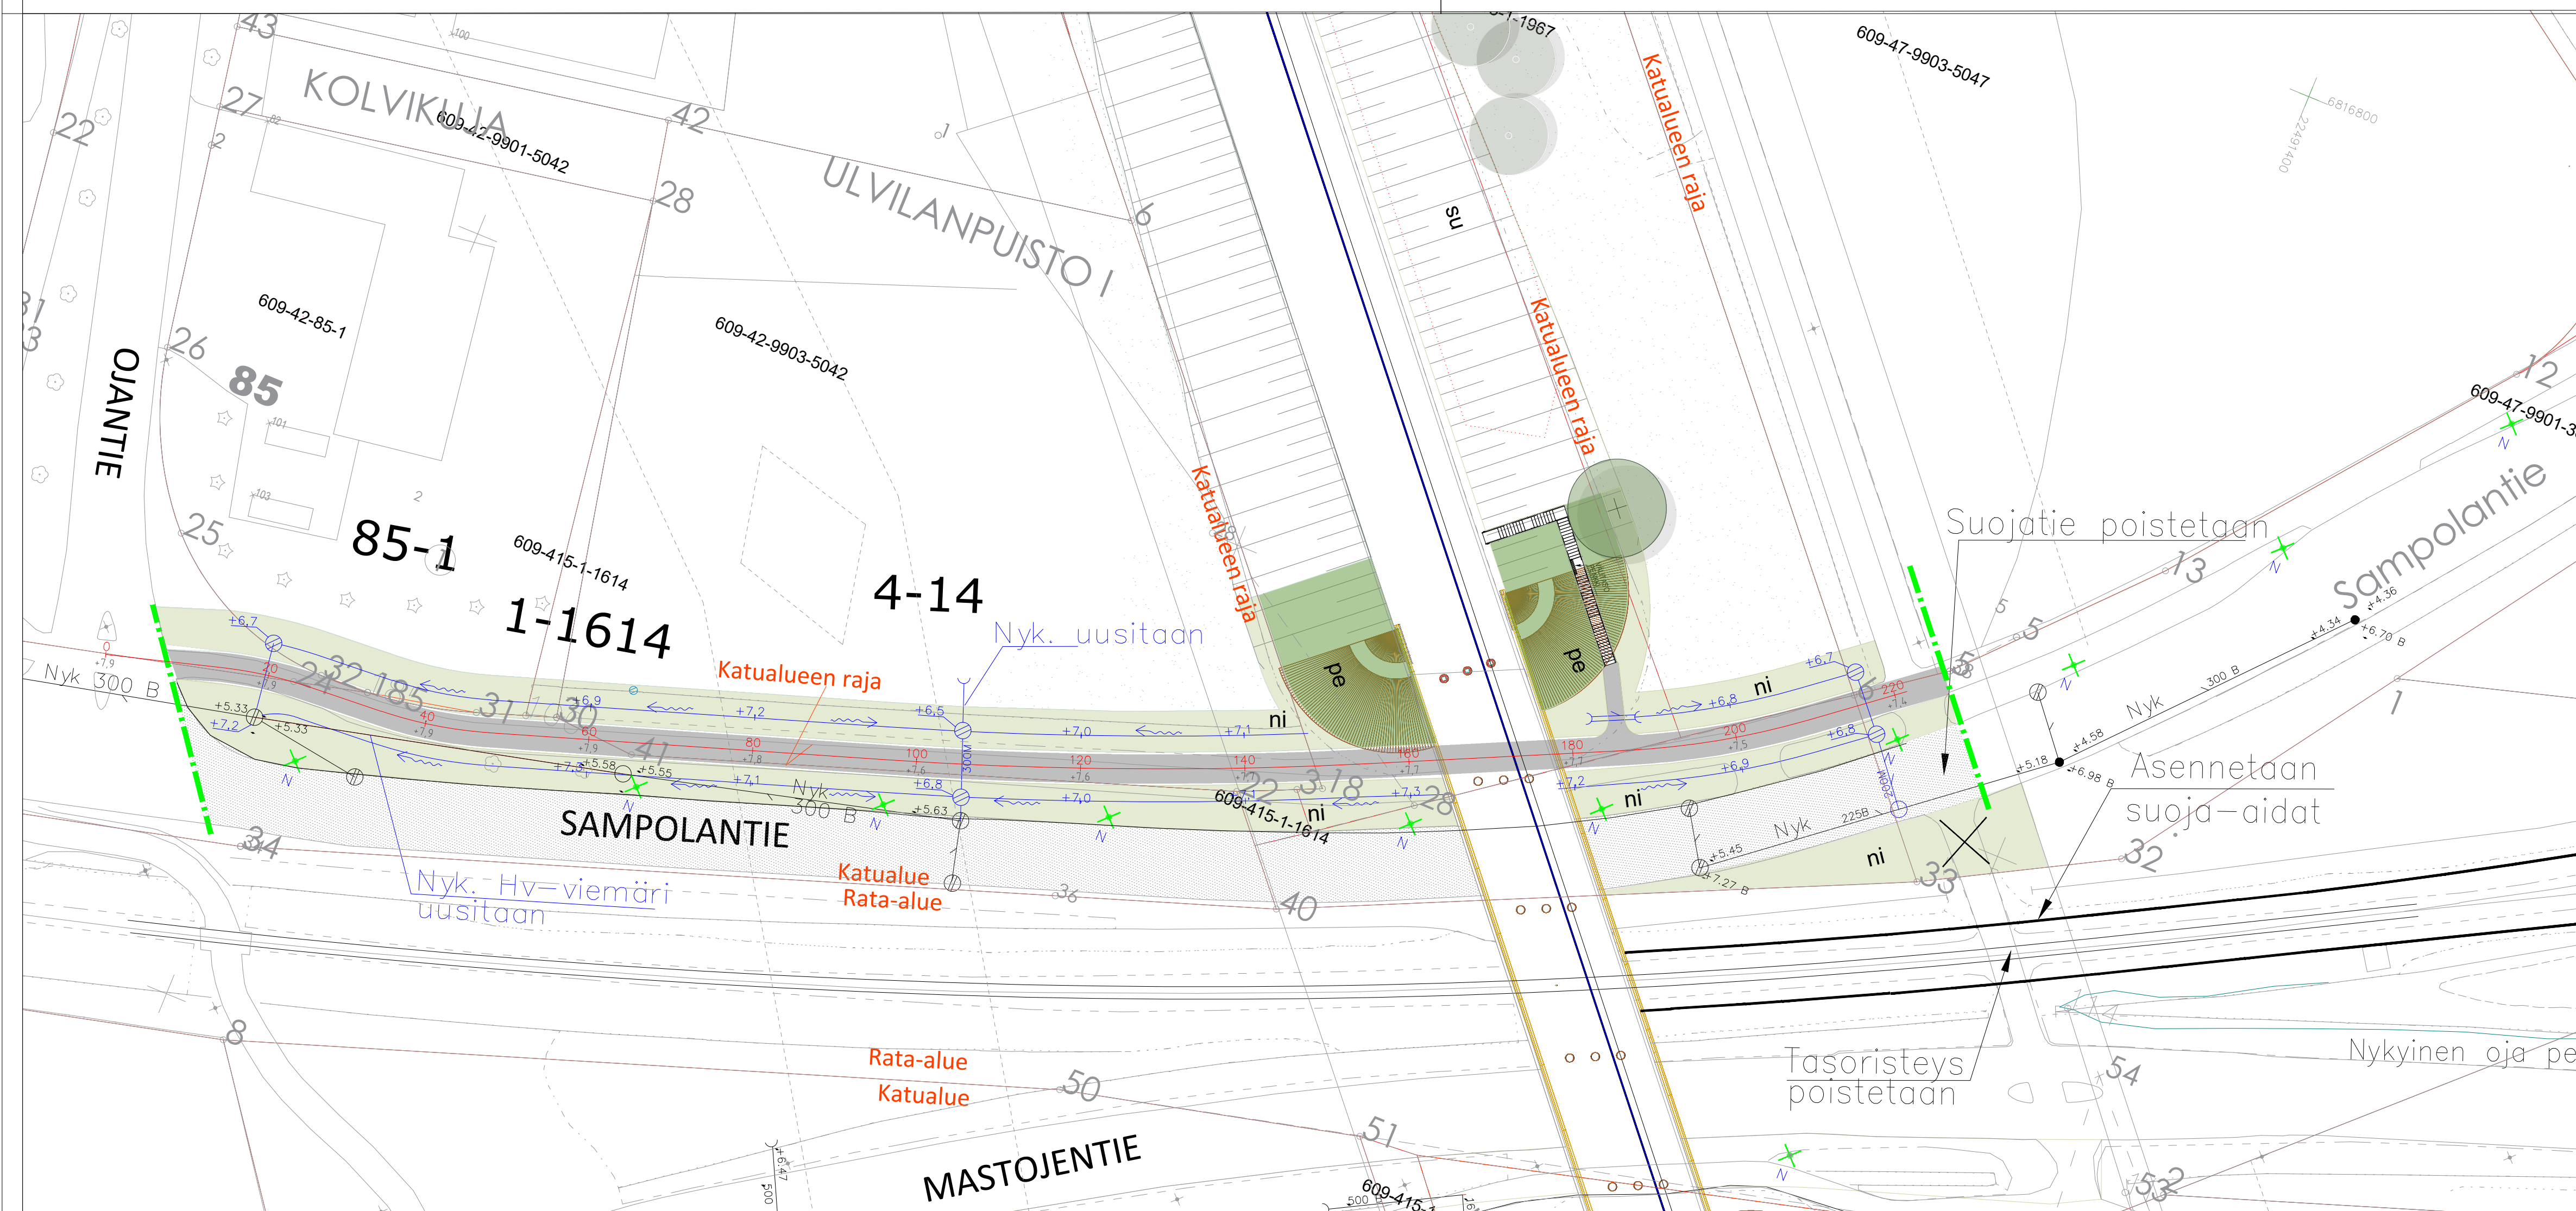

Koordinaattijärjestelmä: Taso: X,Y: ETRS-GK22 (EUREF-FIN) Korkeus: Z: N2000			
Merkki/Pvm		Muutos	
Hankkeen nimi		Suunn.	
SAMPOLANTIE			
Piiirustuksen sisäitö			
KATUSUUNNITELMA Asemapiirustus, pituusleikkaus, typpipoikkileikkaus			
Toimittaja		 	
Pvm	Projektipöissillikkö	Pvm	Projektipöissillikkö
9.3.2026	Suunnittelija B.Elling		Asiantuntija
Koordinaattijärjestelmä	ETRS-GK22	Mittakaava	Piir.nro
Korkeusjärjestelmä	N2000	1:500, 1:1000/1:100, 1:100	IN/S 13525/5