

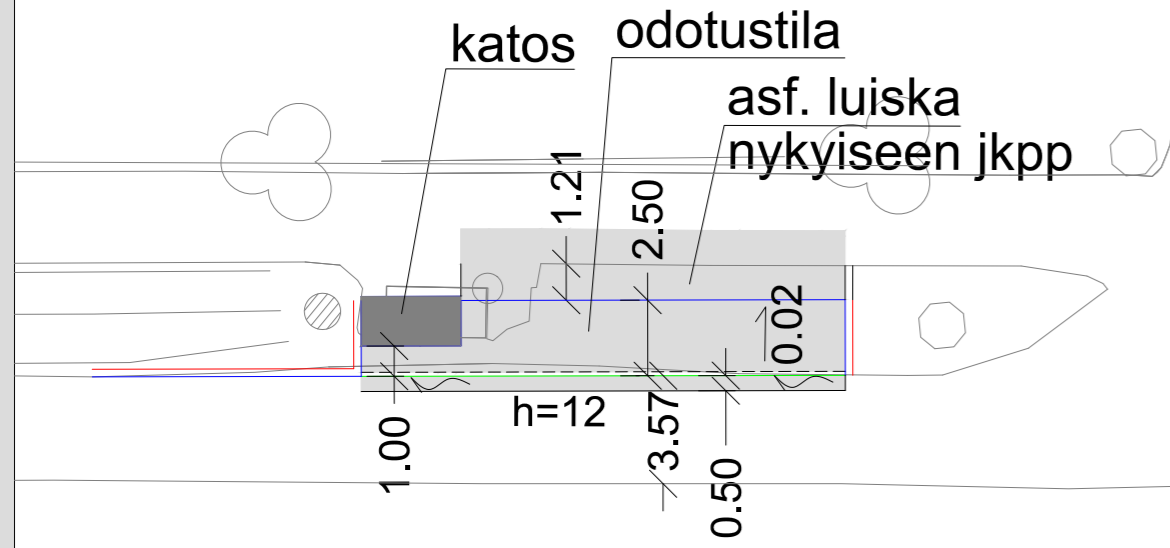


MITOITUS 1:250
Pysäkki P

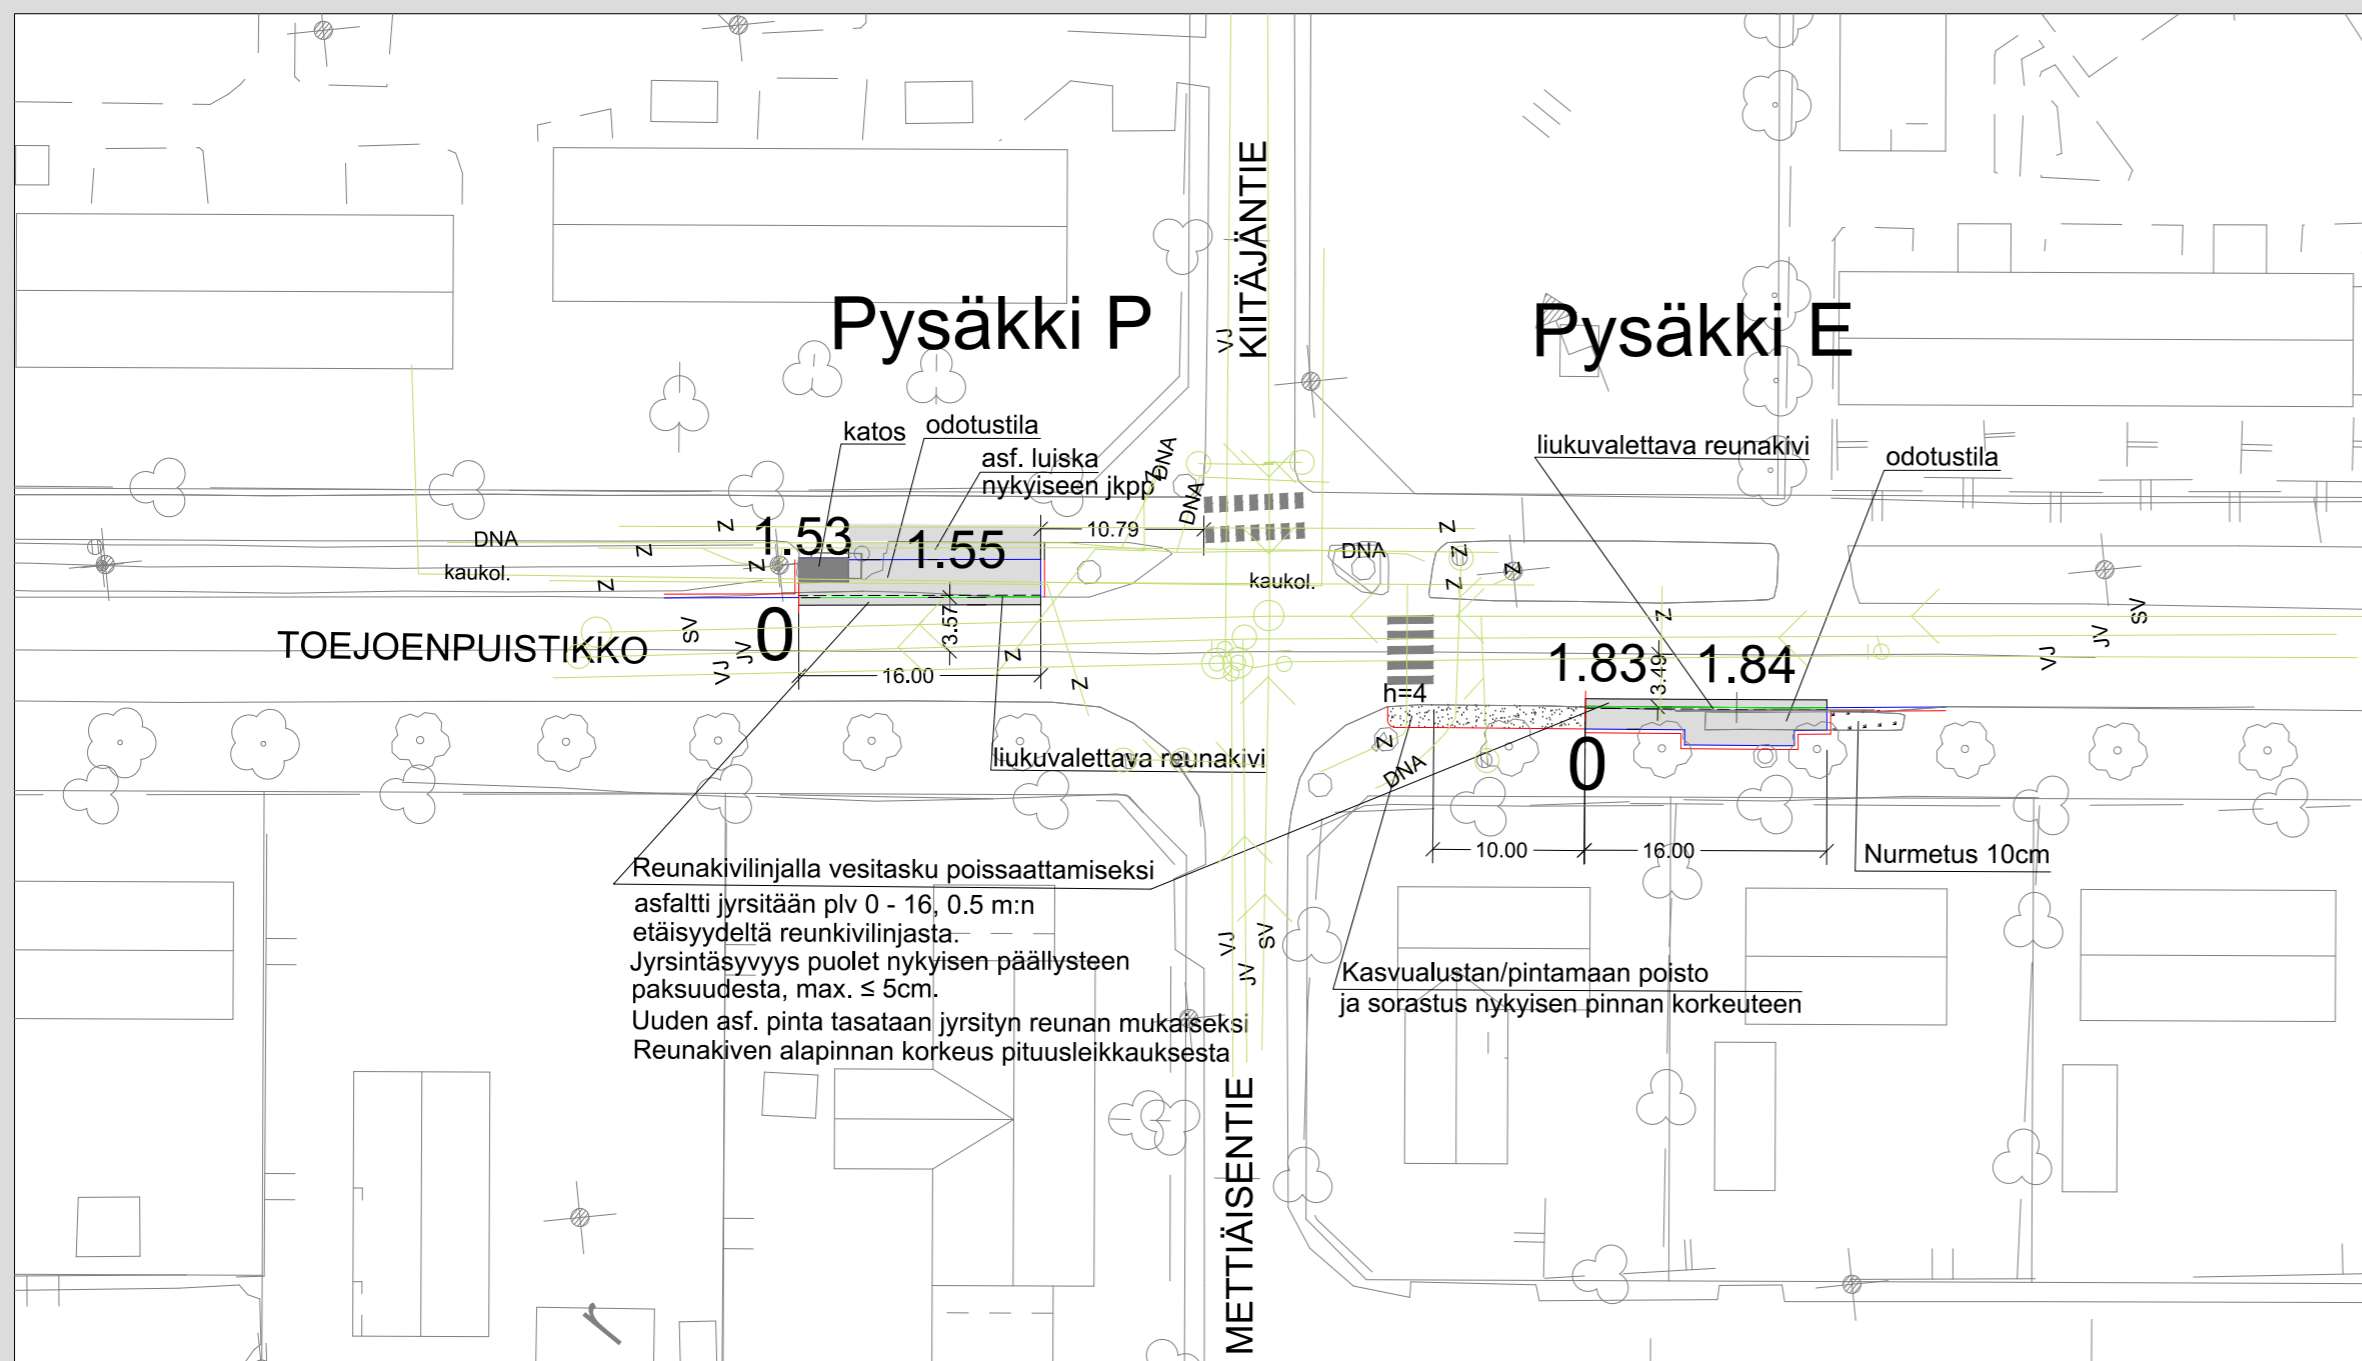


MITOITUS 1:250
Pysäkki E

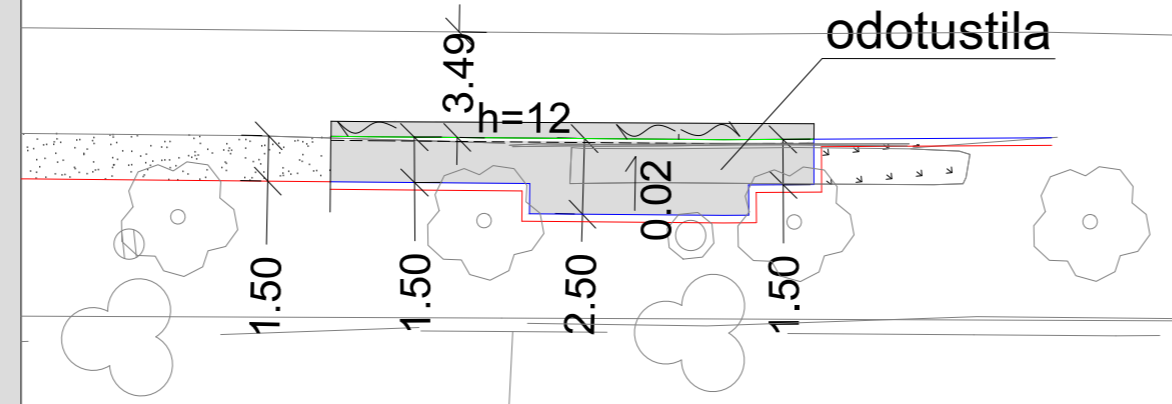

Reunakivilinjalla vesitasku poissaattamiseksi
asfaltti jyrsitään plv 0 - 16, 0.5 m:n
etäisyydeltä reunakivilinjasta.
Jyrsintäsyvyys puolet nykyisen päällysteen
paksuudesta, max. ≤ 5cm.
Uuden asf. pinta tasataan jyrsityn reunan mukaiseksi
Reunakiven alapinnan korkeus pituusleikkauksesta

Kasvualustan/pintamaan poisto
ja sorastus nykyisen pinnan korkeuteen

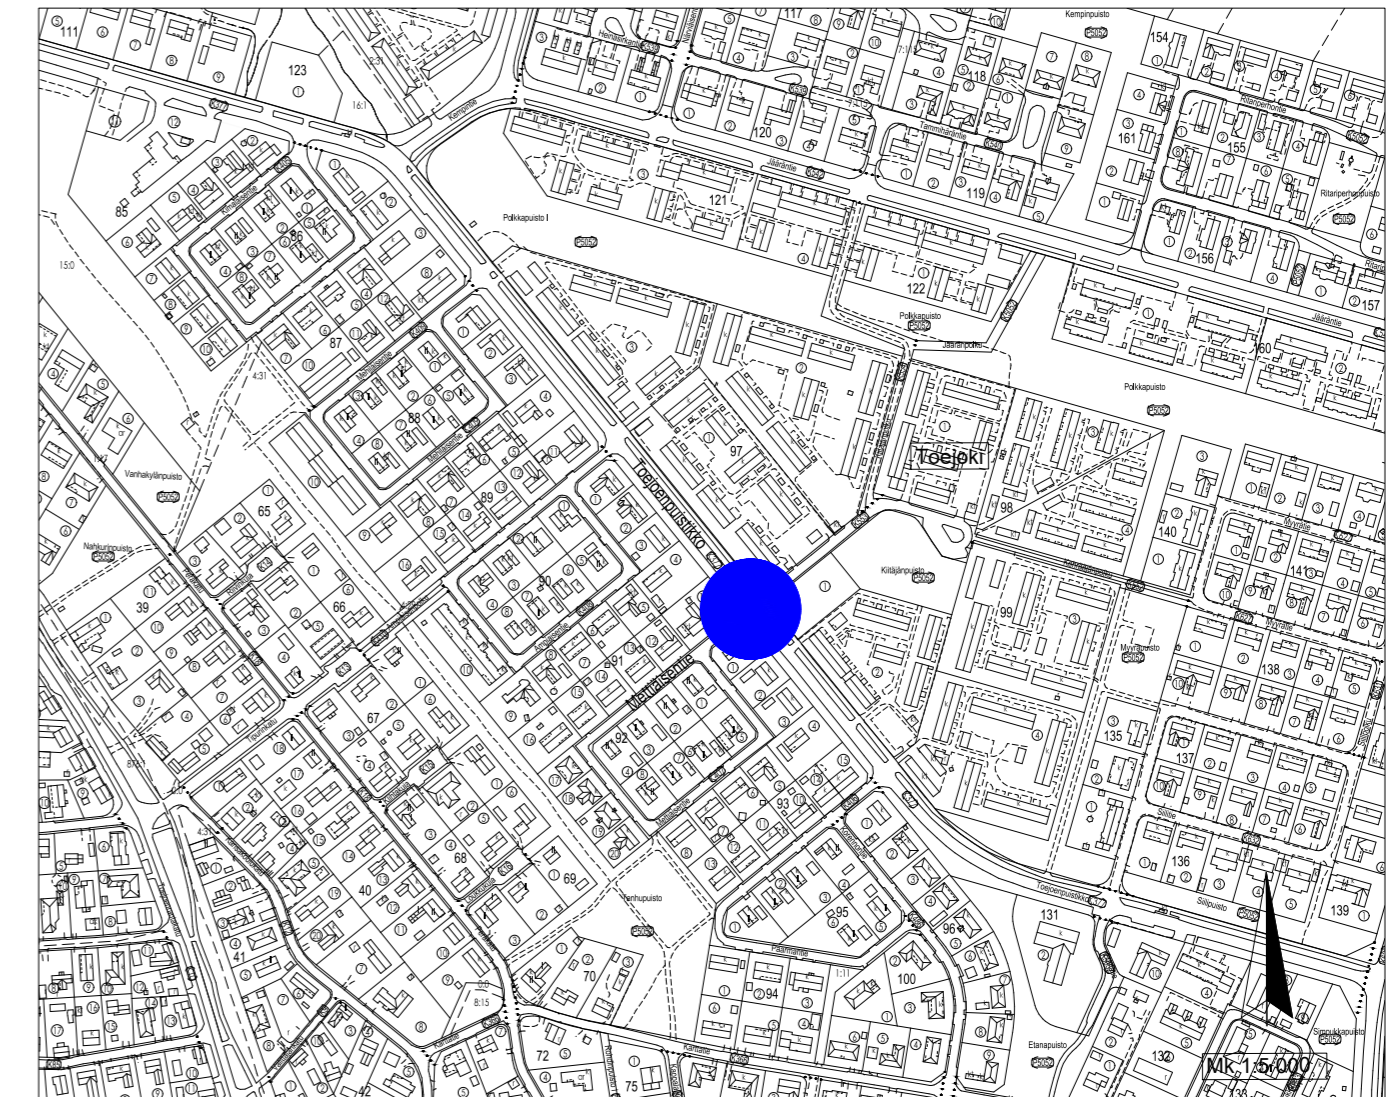

PITUUS- JA TYYPIPOIKKILEIKKAUS IN/IJ 13 508
PAALUTUSMITAT R-asemalla

			TYÖMAAN TYÖNJOHTO ON VELVOLLINEN HANKKIMAAN TIEDOT KAAPELIEN JA JOHTIMIEN SIJAINNISTA
KÄSIT	22.10.2025	Jouni Vuoremaa	PORIN KAUPUNKI
SUUN	22.10.2025	Jouni Vuoremaa	TEKNINEN TOIMIALA
TARK			INFRAYKSIKKÖ / INFRAJOHTAMINEN
TARK			TOEJOENPUUSTIKON P JA E PYSÄKIT
HYV		LIIK. INS.	METTIÄISENTIE JA KIITÄJÄNTIEN RISTEYS
VAHV			ASEMAPIIRUSTUS
ETRS-GK22 N2000			KasLissu
			MITTAKAAVA
			1:500, 1:250, 1:5 000
			PIIR N:O
			IN / IJ 13 507