




KUIVATUS

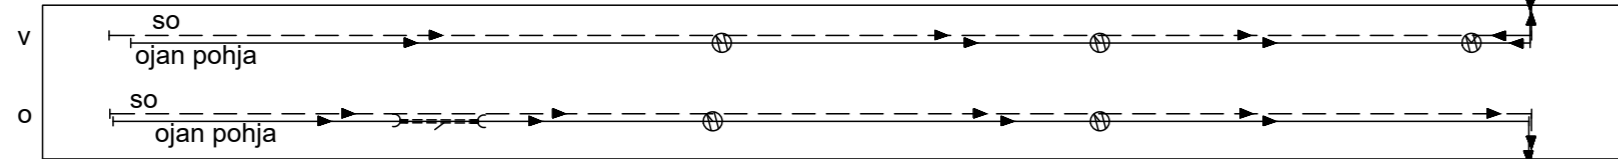

Rauhalammintie

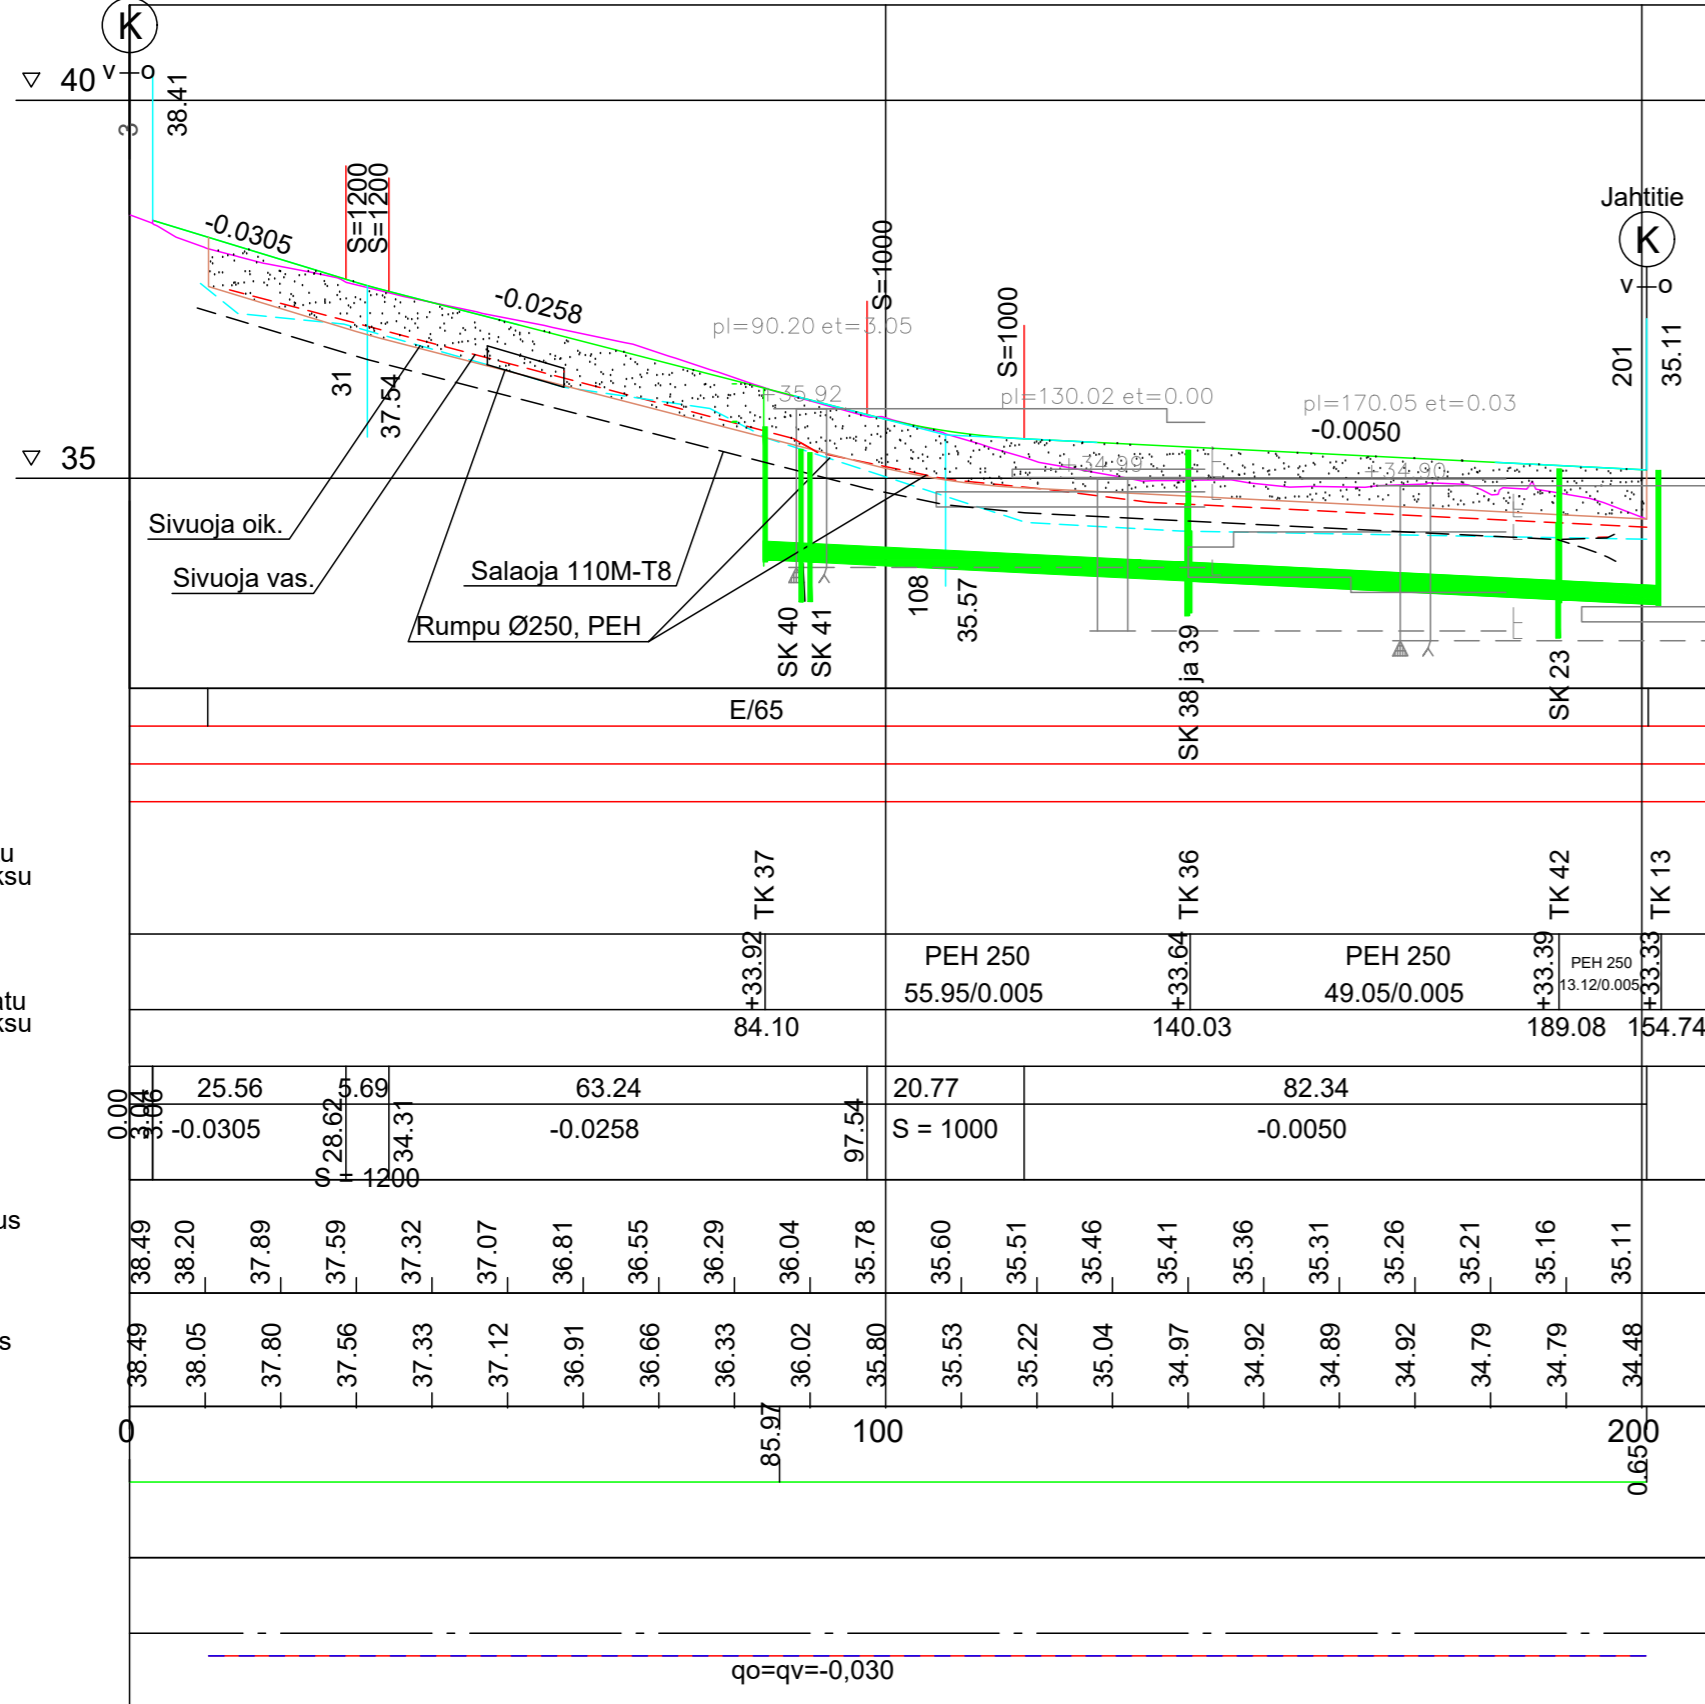

POIKKILEIKKAUS 1:100 PL 160

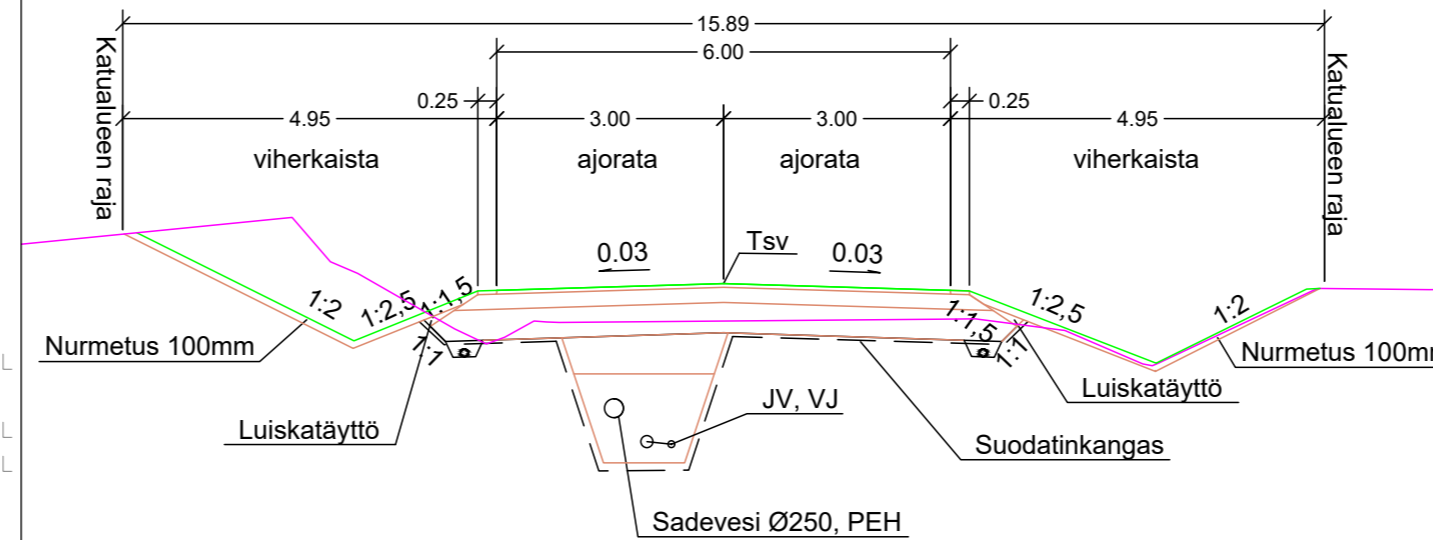

AJORATA
 RAKENNE E/65, KATULUOKKA 5
 50 MM KULUTUSKERROS, AB 16/120
 200 MM KANTAVAKERROS, MURSKE 0-32 mm
 400 MM JAKAVAKERROS, MURSKE 0-90 mm
 SUODATINKANGAS N3
 650 MM YHT.

HYVÄKSYTTY

... päivänä ... kuuta
 vuonna ...

Porin kaupunki
TEKNINEN LAUTAKUNTA

ASEMPIIRUSTUKSET IN/IS 13 532 JA IN/IS 13533
 KUIVATUSKARTAT IN/IS 13 534 JA IN/IS 13 535
 PITUUS- JA TYYPIPOIKKILEIKKAUKSET IN/IS 13 536, IN/IS 13 537
 IN/IS 13 539 JA IN/IS 13 540
 PAALUTUSMITAT R- asemalla

	TYÖMAAN TYÖNJOHTO ON VELVOLLINEN HANKKIMAAN TIEDOT KAAPELIEN JA JOHTIMIEN SIJAINNISTA	
KÄSIT	9.12.2025	Jouni Vuorenmaa
SUUN	9.12.2025	Jouni Vuorenmaa
TARK		
TARK		
HYV		LIIK. INS.
VAHV		PITUUS- JA TYYPIPOIKKILEIKKAUS KasLissu
ETRS-GK22 N2000	MITTAKAAVA 1:1000/1:100, 1:100	PIIR N:O IN/IS 13 538