


POIKKILEIKKAUS 1:100 PL 200

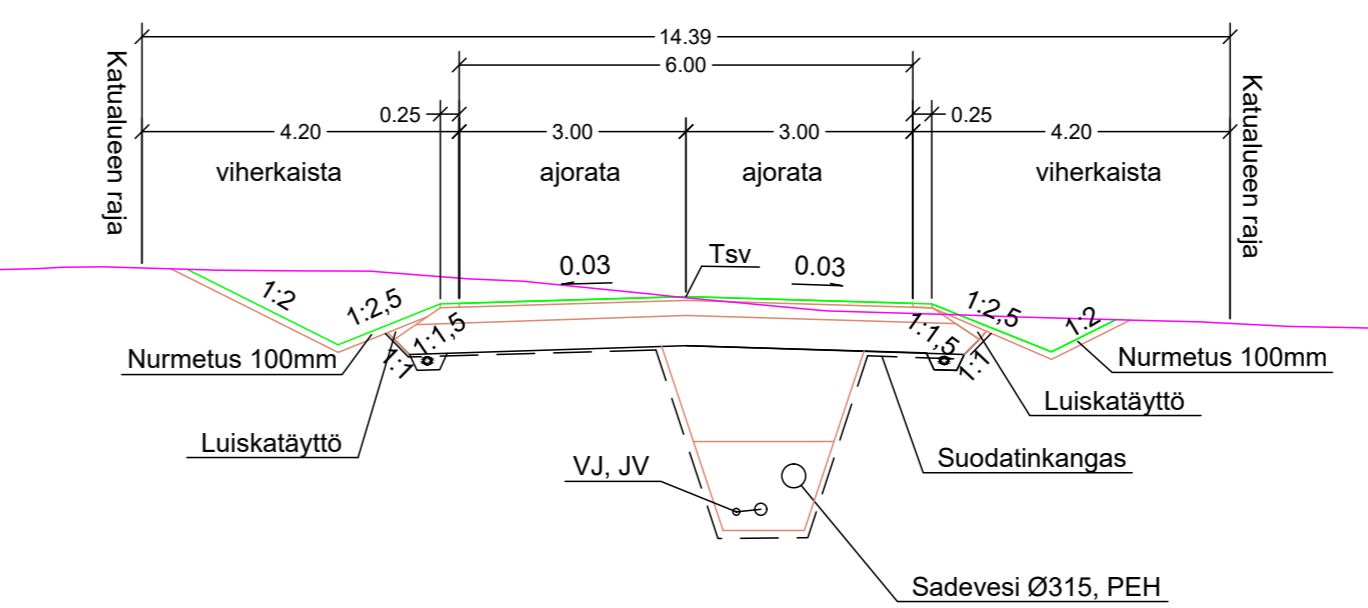

AJORATA
 RAKENNE E/65, KATULUOKKA 5
 50 MM KULUTUSKERROS, AB 16/120
 200 MM KANTAVAKERROS, MURSKA 0-32 mm
 400 MM JAKAVAKERROS, MURSKA 0-90 mm
 SUODATINKANGAS N3
 650 MM YHT.

HYVÄKSYTTY
 _____ päivänä _____ kuuta
 _____ vuonna _____
 Porin kaupunki
TEKNINEN LAUTAKUNTA

ASEMPIIRUSTUKSET IN/IS 13 532 JA IN/IS 13 533
 KUIVATUSKARTAT IN/IS 13 534 JA IN/IS 13 535
 PITUUS-JA TYYPPIPOIKKILEIKKAUKSET IN/IS 13 536, IN/IS 13 537
 IN/IS 13 538 JA IN/IS 13 540
 PAALUTUSMITAT R-asemalla

			TYÖMAAN TYÖNJOHTO ON VELVOLLINEN HANKKIMAAN TIEDOT KAAPELIEN JA JOHTIMIEN SIJAINNISTA
KÄSIT	9.12.2025	Jouni Vuorenmaa	PORIN KAUPUNKI
SUUN	9.12.2025	Jouni Vuorenmaa	TEKNINEN TOIMIALA
TARK			INFRAYKSIKKÖ / INFRAJOHTAMINEN
TARK			JAHTITIE p1v 0-500
HYV		LIIK. INS.	
VAHV			PITUUS- JA TYYPPIPOIKKILEIKKAUS KasLissu
ETRS-GK22 N2000		MITTAKAAVA 1:1000/1:100, 1:100	PIIR N:O IN/IS 13 539