


Merkkien selitys:

- suunnitelmaraja
- katualueen raja
- + +13,8 suunniteltu korkeus
- betonikivi
- asfalttipäällyste
- rakennettava valaisin
- X nykyinen valaisin
- reunatuki h=12 senttiä valmiista pinnasta
- kaide
- nykyinen poistettava hulevesikaivo
- suunniteltu hulevesikaivo
- suunniteltu huleveden virtaussuunta
- rakennettava rumpu
- nykyinen hulevesiviemäri
- suunniteltu hulevesiviemäri
- X käytöstä poistettava hulevesiviemäri
- Säilyvä lehtipuu/havupuu
- Säilyvä puusto
- Säilyvä nurmi/niitty
- Poistettava kasvillisuus/puu, likimääräinen sijainti
- Istutettava, yksittäinen maisemapuu
- Istutettava lehtipuu
- Pensasistutus, matala pensas
- Nurmi
- Niitty
- Hulenitty
- Suojaniitty, kasvillisuus saa kehittyä luontaisesti
- ... Nykyisen kiertolittymän istutuksen koristekivipaadet - Kivipaadet asennetaan pystyyn torneiksi riviin

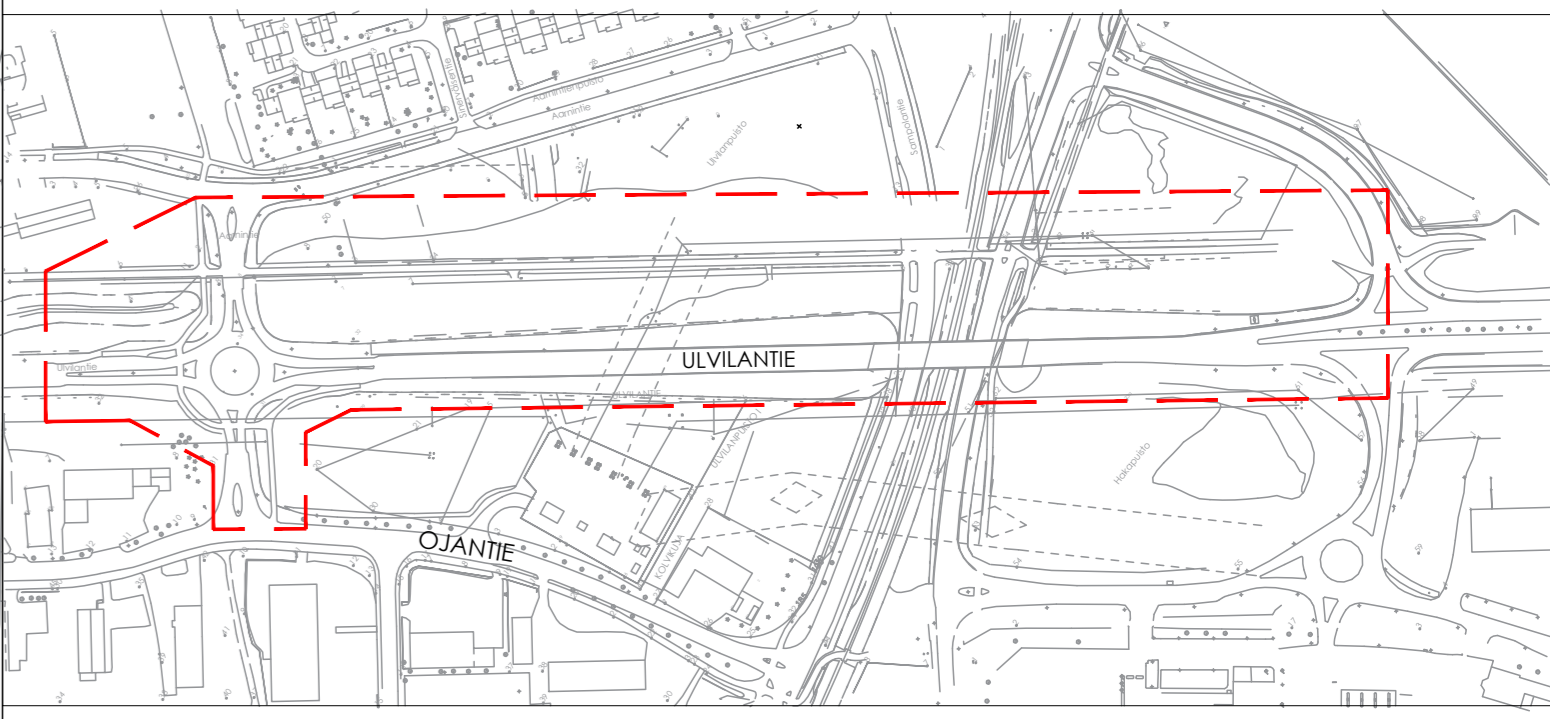

HYVÄKSYTTY
 päivänä _____ kuuta _____
 vuorona _____
 Porin kaupunki
TEKNINEN LAUTAKUNTA

Koordinaattijärjestelmät:
 Taso: X,Y: ETRS-GK22
 (EUREF-FIN)
 Korkeus Z: N2000

| | | | |
|---|--------|--------------------------------|--------|
| Merkki/Pvm | Muutos | Suunn. | Forsk. |
| Hankkeen nimi ULVILANTIE | | | |
| Piirustuksen sisältö KATUSUUNNITELMA Asemapiirustus | | | |
| Toimittaja RAMBOLL | | | |
| Pvm 9.3.2026 | | Projektijohtaja P. Tuominen | |
| Koordinaattijärjestelmä Korkeusjärjestelmä | | Suunnittelija B. Elmg | |
| ETRS-GK22 N2000 | | Piiir.nro IN/IS 13525/1 | |
| Mittakaava 1:500 | | Asiantuntija | |