



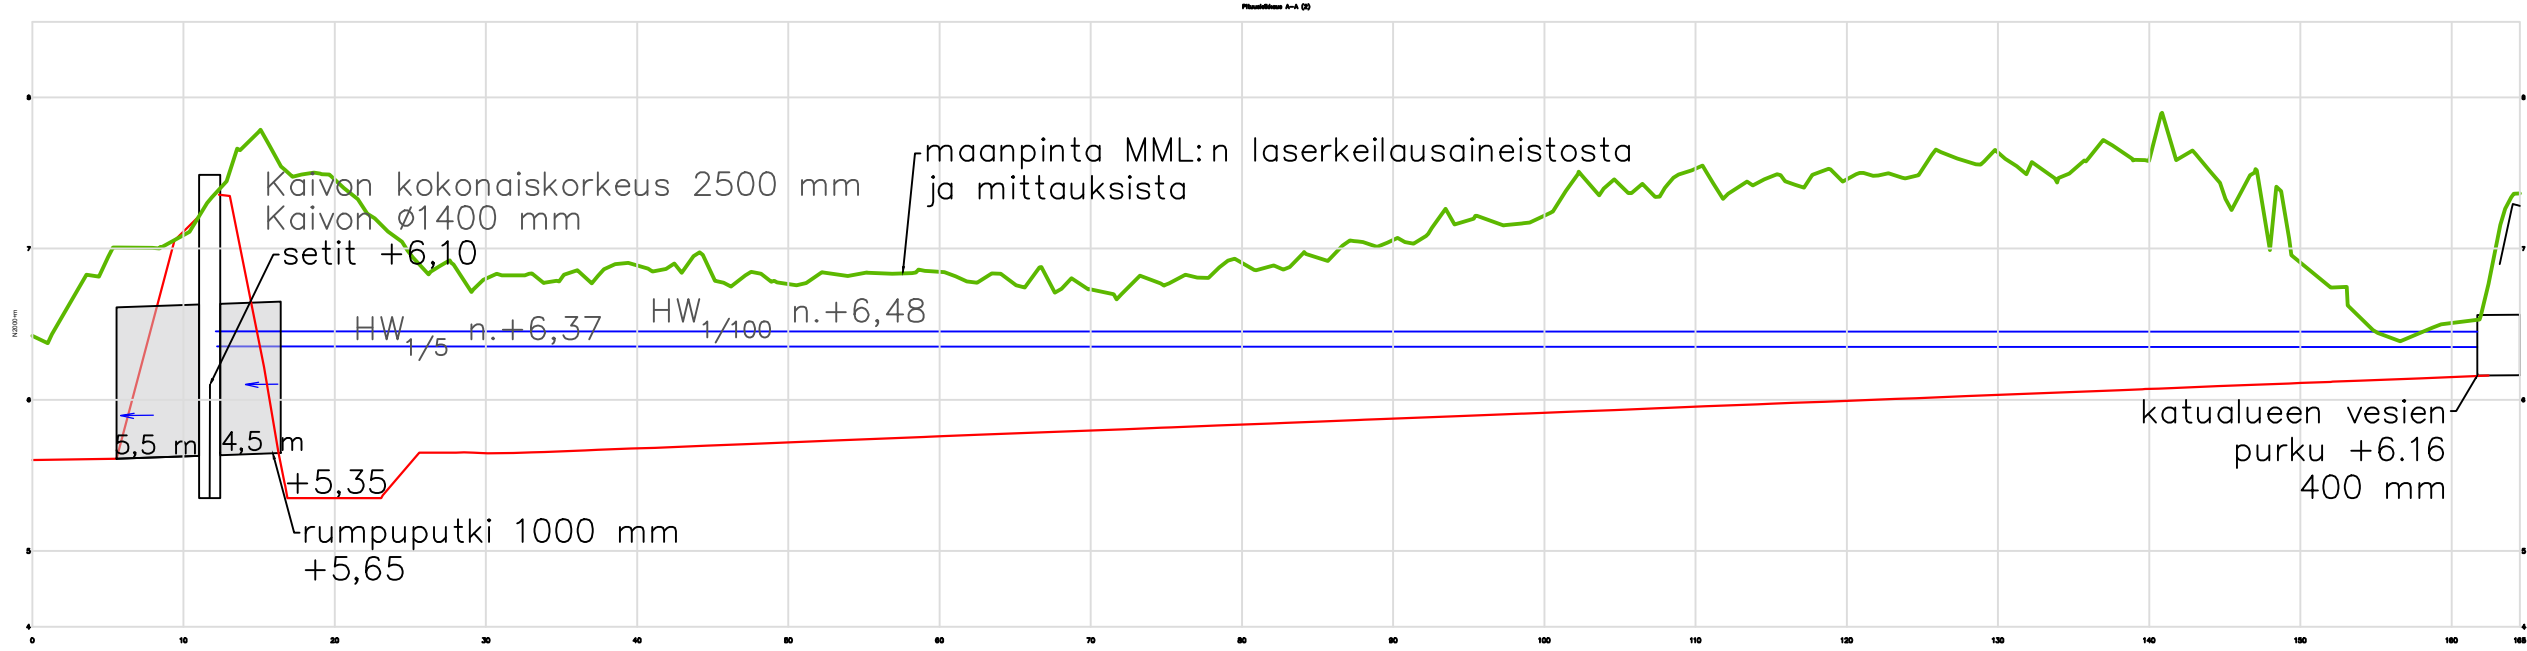

Purkurakenteen leikkaus B-B (2)

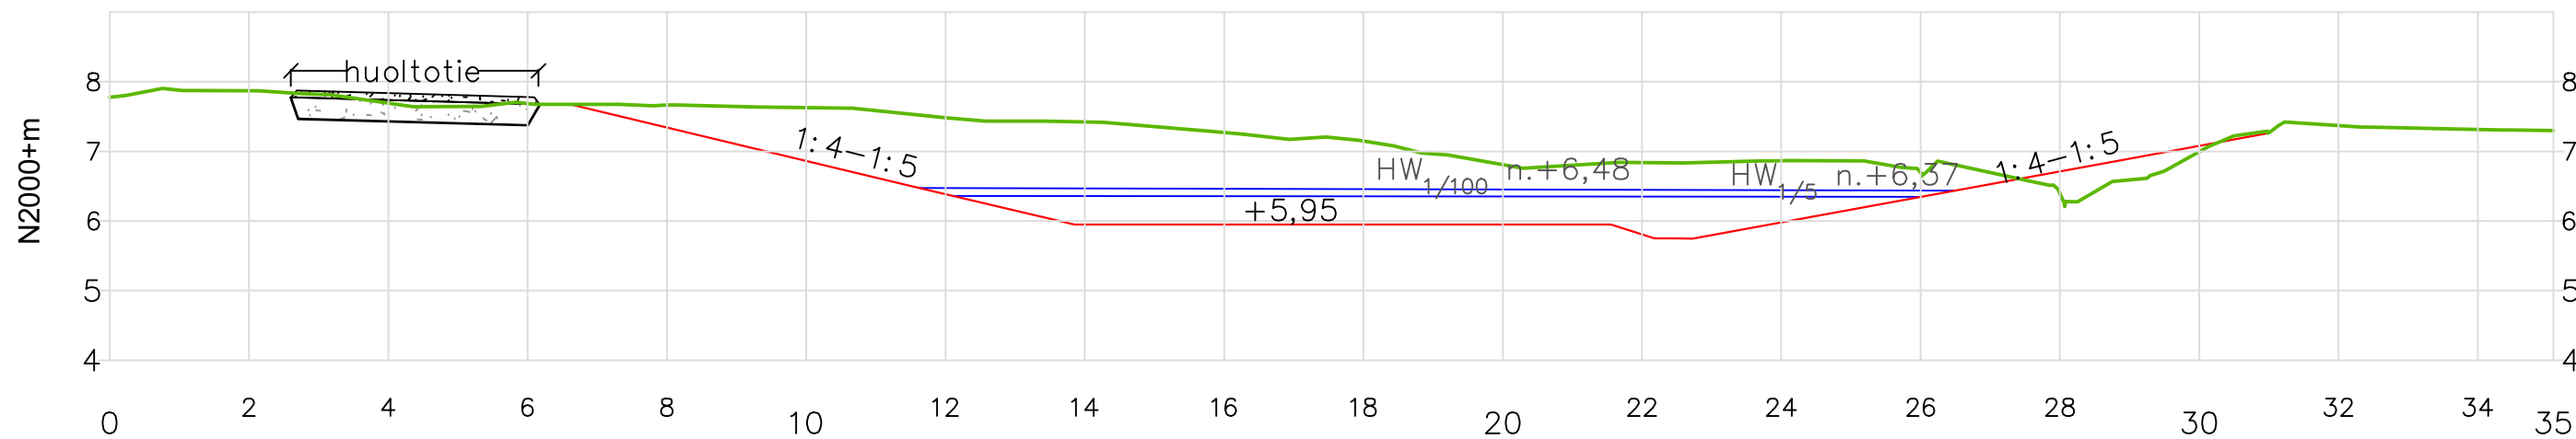

Poikkileikkaus C-C (2)




HYVÄKSYTTY


...päivänä ...kuuta
vuonna ...


Porin kaupunki
TEKNINEN LAUTAKUNTA

Ohivirtauskynnyksen leikkaus D-D (2)

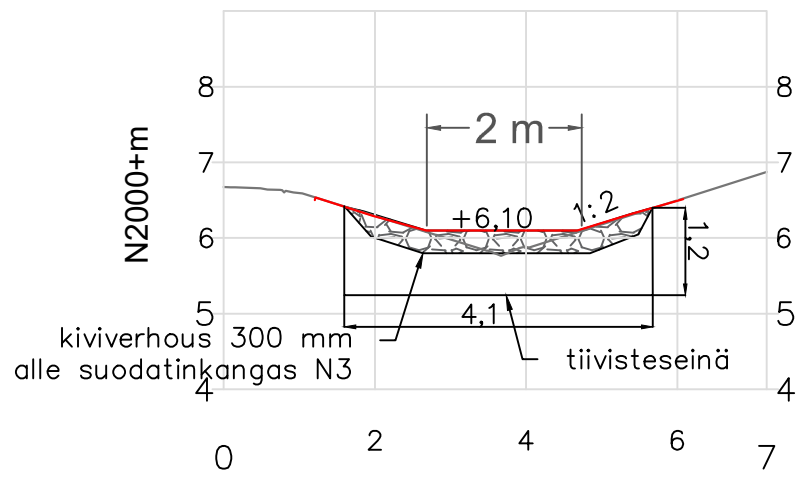

Kynnysten periaatepoikkileikkaus (2)

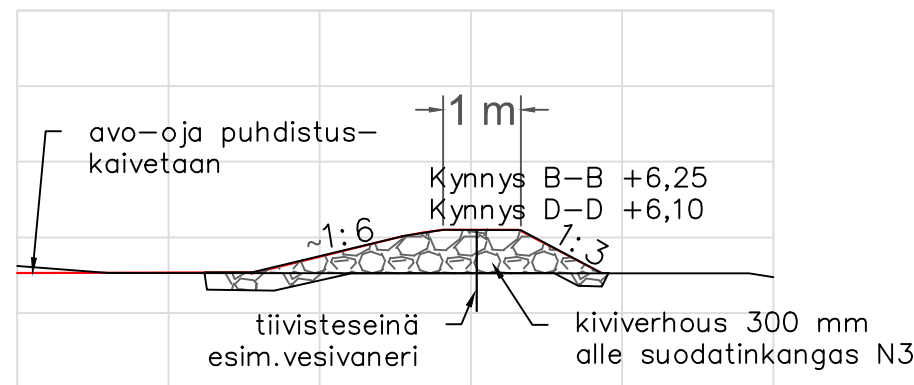

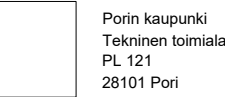Merkki	Muutos	Pvm	Suunnittelija	Hyväksyjä	
Koordinaattijärjestelmä	ETRS-GK22	Korkeusjärjestelmä	N2000	Mittakaava	1:100,1:500,1:500-1:500
Kaupunginosa	Kartano				
Hanketunnus	30117	Hanke	Mäkipuistontien rakennussuunnitelma		
Kohde	Mäkipuistontie				
Suunnitteluvaihe	Asiakirjatyyppi	Katu- ja rakennussuunnitelma			
Aihe	Hulevesirakenne				
Asiasisältö	Leikkauspiirustukset				
 Maveplan Oy Puijonkatu 14 LH 7 70111 Kuopio puh. 044 556 9186	 Porin kaupunki Tekninen toimiala PL 121 28101 Pori				
Suunnittelija	Jonna Käski	Suunnitteluttaja	Jari Lehesvuori		
Projektipäällikkö	Sanna Pitkänen	Pvm	30.4.2026	Piir.nro	
Piir.nro (konsultti)	30117/HV2				