


Mäkipuistontie
pl. 550-1063

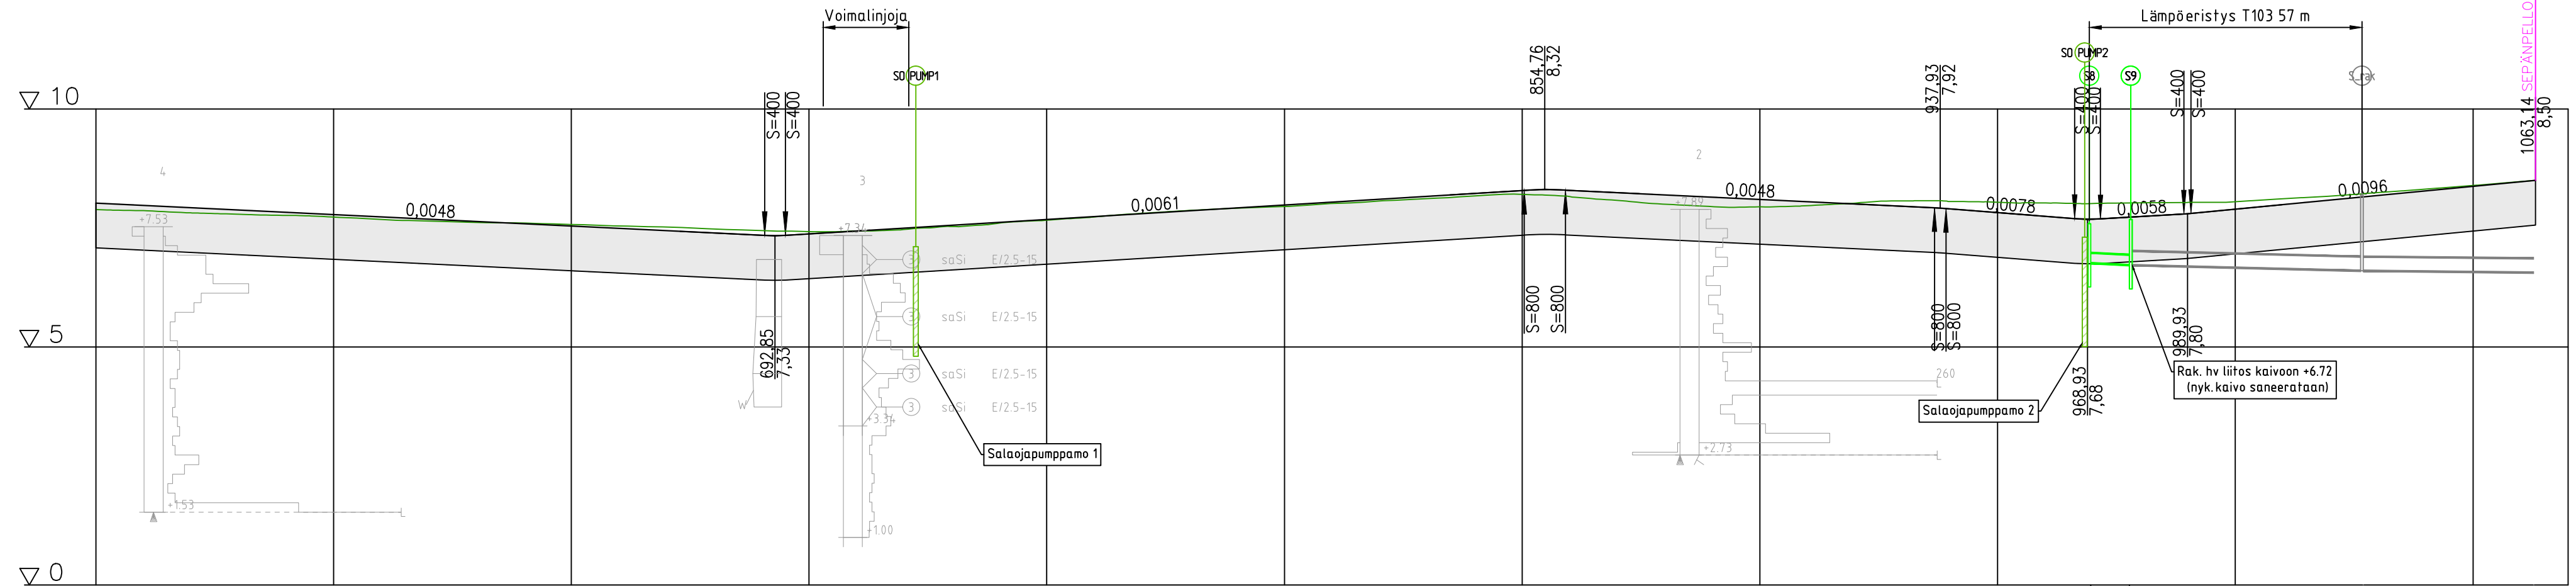

Hulevesi, sisäpohjan korkeus
Putken mitat ja laatu
Paalu, kaivoväli ja kaltevuus

[illegible]

HYVÄKSYTTY			
. . . päivänä . . . kuuta vuonna . . .			
Porin kaupunki TEKNINEN LAUTAKUNTA			

Merkki	Muutos	Pvm	Suunnittelija	Hyväksyjä
Koordinaattijärjestelmä	ETRS-GK22	Korkeusjärjestelmä	N2000	Mittakaava 1:1000/1:100
Kaupunginosa Kartano				
Hanketunnus		Hanke		
30117		Mäkipuistontien rakennussuunnitelma		
Kohde				
Mäkipuistontie pl. 550-1063				
Suunnitteluvaihe		Asiakirjatyyppi Katu- ja rakennussuunnitelma		
Aihe				
Asiasisältö Pituusleikkaus				
 Moveplan Oy Pujonkatu 14 LH 7 70111 Kuopio puh. 044 556 9186		 Porin kaupunki Tekninen toimiala PL 121 28101 Pori		
Suunnittelija	Leevi Kettunen	Suunnitteluttaja		Jari Lehesvuori
Projektipäällikkö	Antti Pitkänen	Pvm	Pii.nro	
Pii.nro (konsultti)	30117/PIT2	30.4.2026		