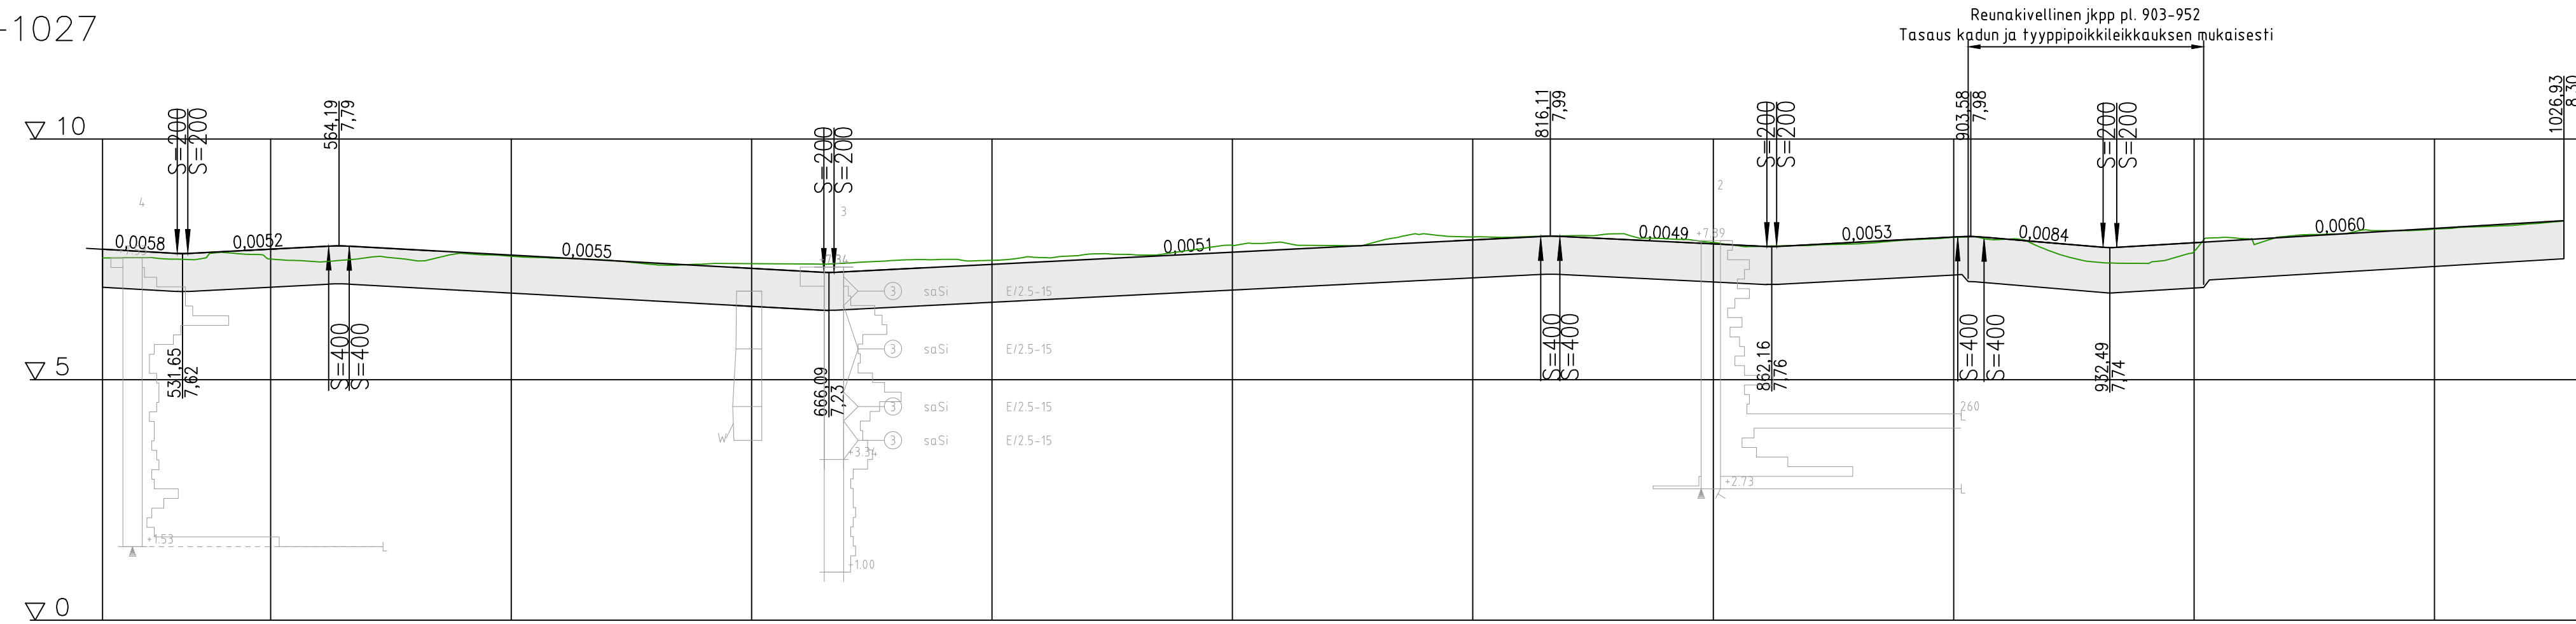
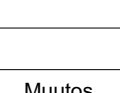


Jkpp pl. 515-1027

[illegible]

HYVÄKSYTTÄ				
_____ päivänä _____ kuuta vuonna _____				
Porin kaupunki TEKNINEN LAUTAKUNTA				

Merkki	Muutos	Pvm	Suunnittelija	Hyväksyjä
Koordinaattijärjestelmä	ETRS-GK22	Korkeusjärjestelmä	N2000	Mittakaava 1:1000/1:100
Kaupunginosa Kartano				
Hankennus 30117		Hanke Mäkipuistontien rakennussuunnitelma		
Kohde				
Kppk pl. 515-1027				
Suunnitteluvaihe		Asiakirjatyyppi		
Aihe		Katu- ja rakennussuunnitelma		
Asiasisältö Pituusleikkaus				
 Maveplan Oy Puijonkatu 14 LH 7 70111 Kuopio puh. 044 556 9186		 Porin kaupunki Tekninen toimiala PL 121 28101 Pori		
Suunnittelija	Leevi Kettunen	Suunnitelluttaja	Jari Lehesvuori	
Projektipäällikkö	Sanna Pitkanen	Pvm	Piiir.nro	
Piir.nro (konsultti)	30117/PIT4	30.4.2026		