
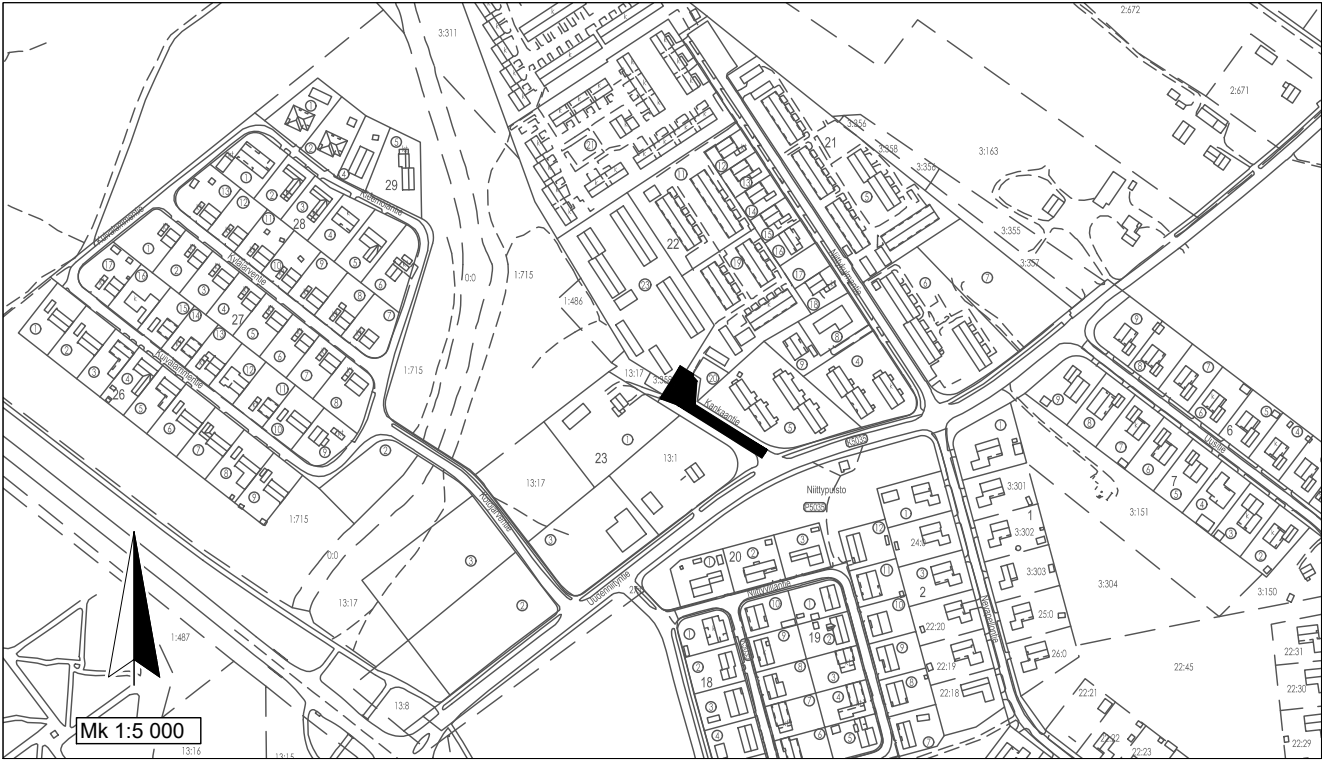


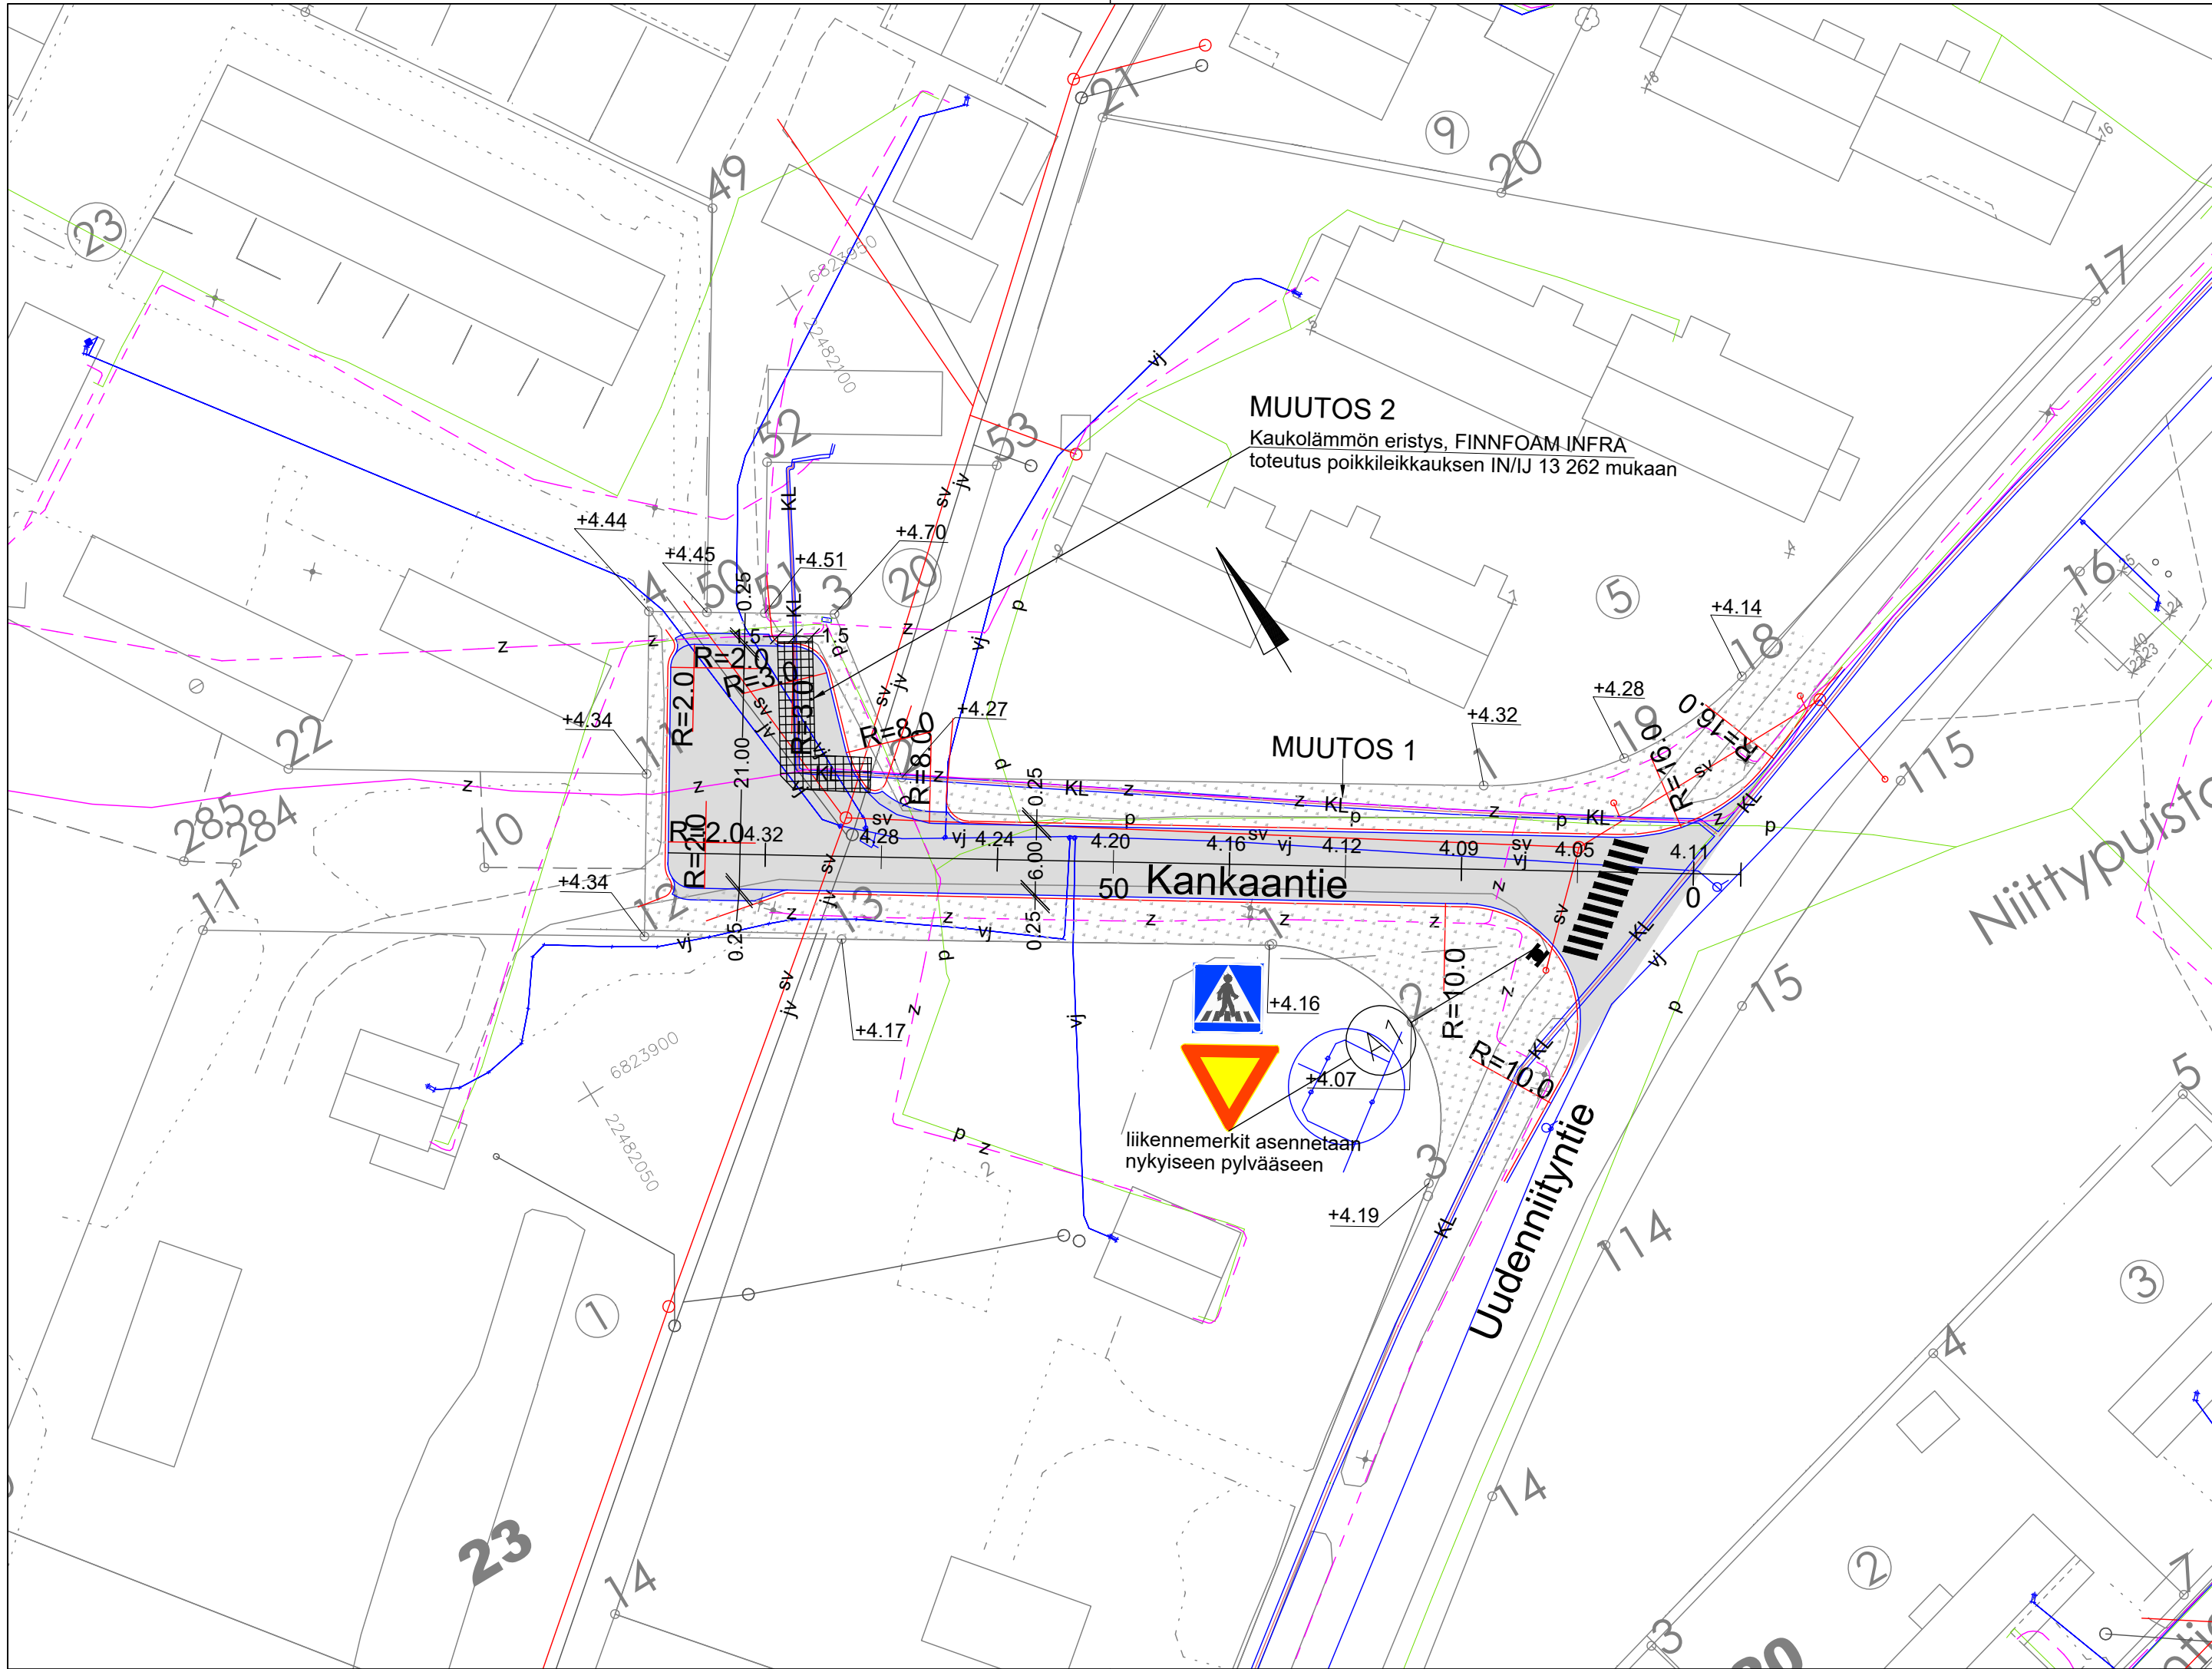

KUIVATUSKARTTA IN/IJ 13 261
PITUUS- JA TYYPIPOIKKILEIKKAUKSET IN/IJ 13 262
PAALUTUSMITAT R-asemalla

NRO	MUUTOSPVM	P	S	T	H	SELITYS
1	18.4.2023	P.K	J.R			KORJATTU KAUKOLÄMMÖN MERKINNÄT
2	24.4.2025	P.K	J.R			LISÄTTY KAUKOLÄMMÖN ERISTYS

			TYÖMAAN TYÖNJOHTO ON VELVOLLINEN HANKKIMAAN TIEDOT KAAPELIEN JA JOHTIMIEN SIJAINNISTA		
KÄSIT	13.6.2023	Julia Reunavuori	PORIN KAUPUNKI TEKNINEN TOIMIALA INFRAYKSIKKÖ / INFRAJOHTAMINEN KANKAANTIEN PERUSPARANTAMINEN		
SUUN	13.6.2023	Julia Reunavuori			
TARK					
TARK					
HYV	13.6.2023	LIIK. INS.			
VAHV			ASEMAPIIRUSTUS		
ETRS-GK22 N2000	KORVAA KOKONAAN: I-K 5216		MITTAKAAVA 1:500, 1:5000		PIIR N:O IN / IJ 13 260