


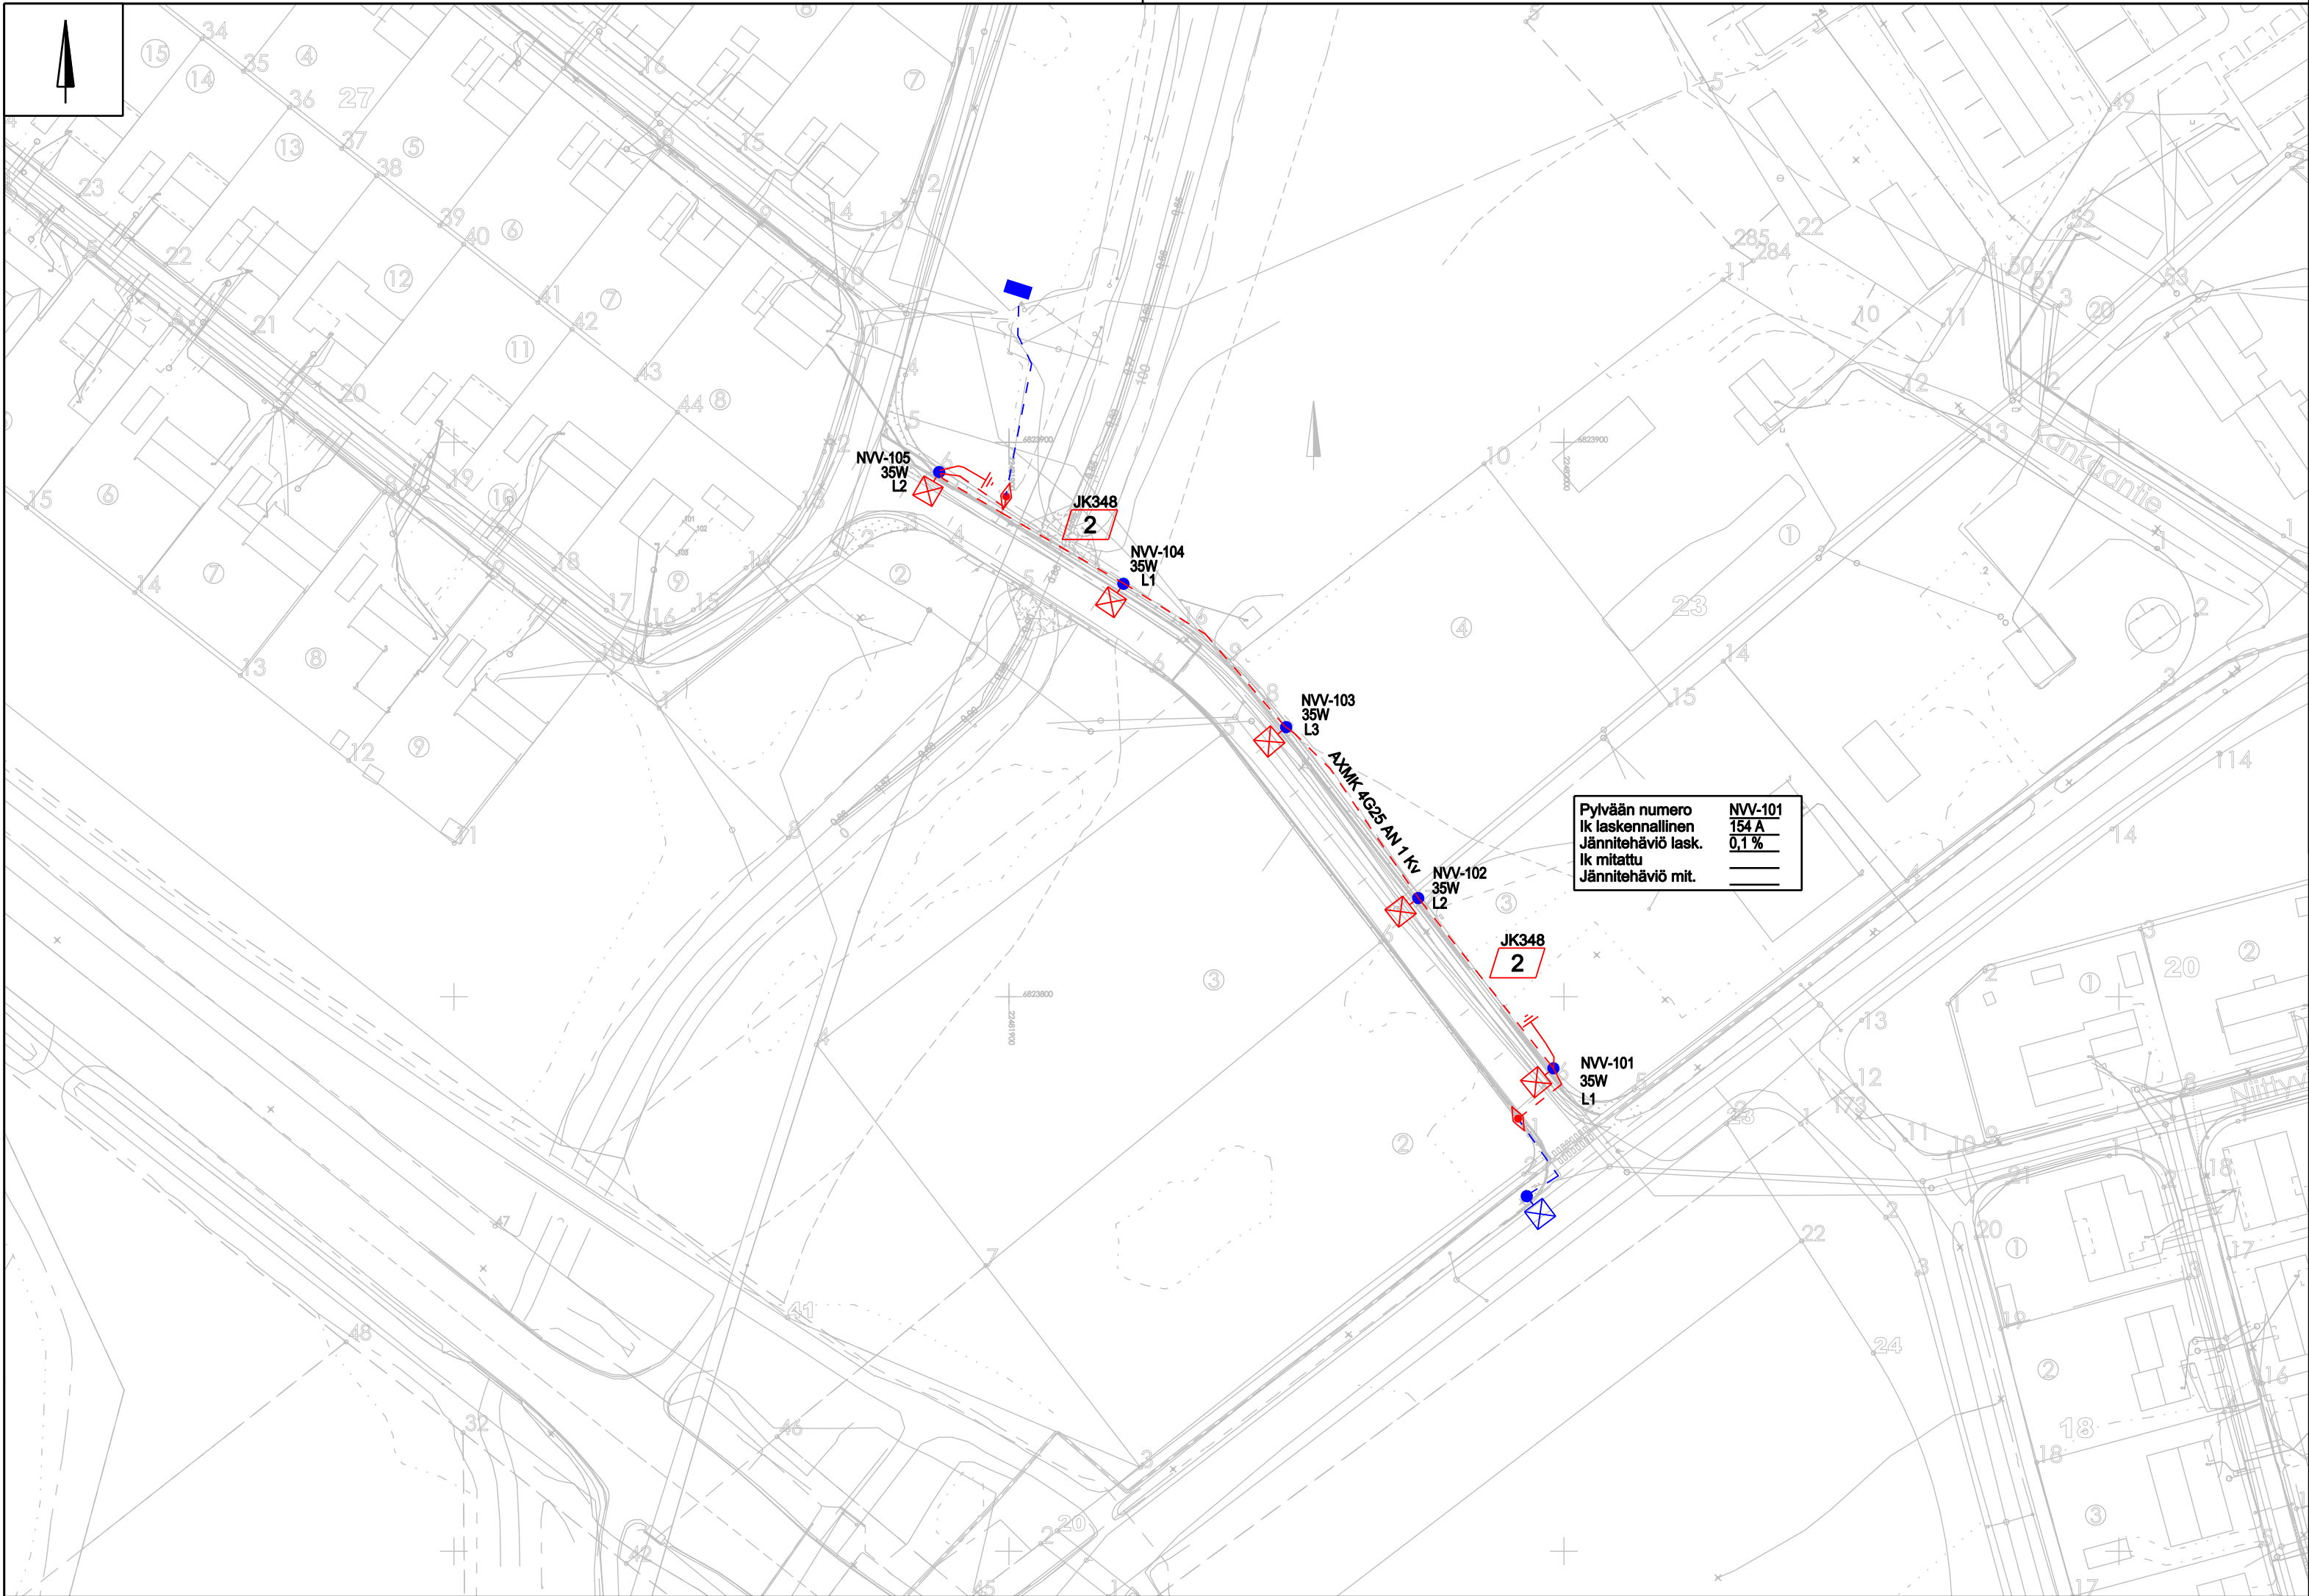



Uusi maadoituselektrodi Cu16mm², 25m



Nykyinen teräspylväs
Uusi LED-valaisin
Pylväsnumero, teho ja vaihe



NX Nykyinen pylväs ja valaisin



Uusi maakaapeli



Nykyinen maakaapeli



Syöttävän ulkovalaistuskeskuksen ryhmä



Uusi kaapelijatkos



Nykyinen katuvalokeskus

Merkki / Pvm		Muutos		Suunn.	Tark.
Hankkeen nimi		Kotojärventien valaistussaneeraus Pori			
Piirustuksen sisältö		Valaistussuunnitelma			
Pvm		O.Hökkä T.Koivula		Pvm	
Koordinaattijärjestelmä		ETRS-GK22 N2000		Piiir.nro	
Korkeusjärjestelmä		Mittakaava 1:1000		012_2-25A	