



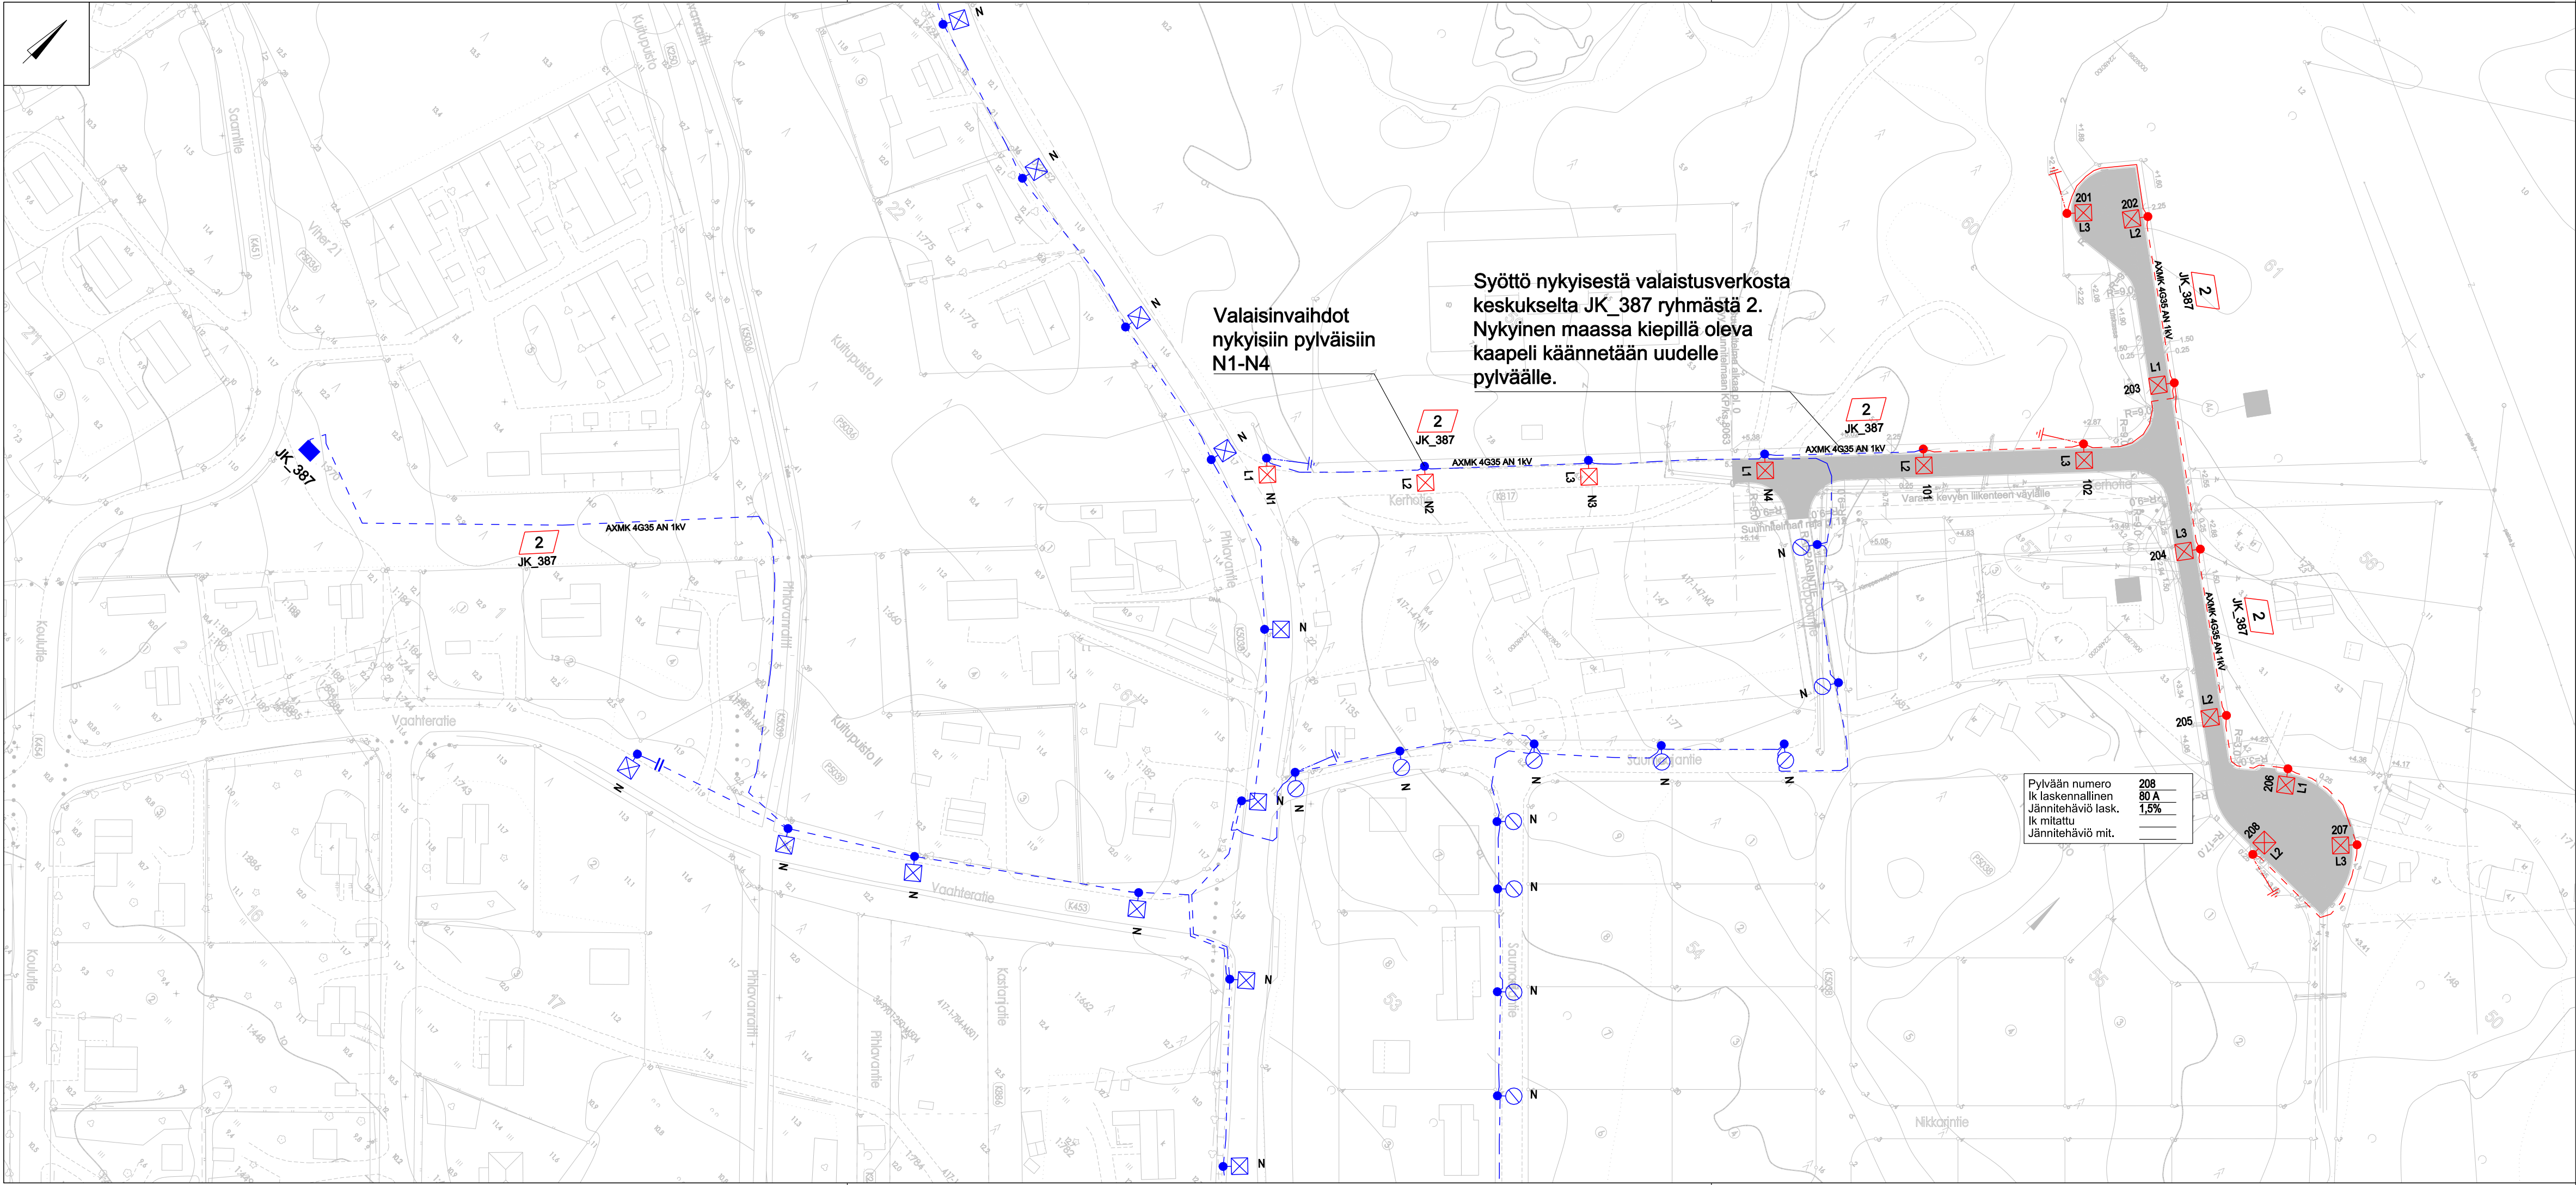

- Uusi maadoituselektrodi Cu16mm², 25m
- Uusi teräspylväs
Uusi LED-valaisin
Pylväsnumero ja vaihe
- Nykyinen teräspylväs
Nykyinen LED-valaisin
Pylväsnumero
- Nykyinen teräspylväs
Uusi LED-valaisin
Pylväsnumero ja vaihe
- Uusi maakaapeli
- Nykyinen ilmaakaapeli
- Nykyinen maakaapeli
- Syöttävän ulkovaalaistuskeskuksen ryhmä
- Nykyinen ulkovaalaistuskeskus

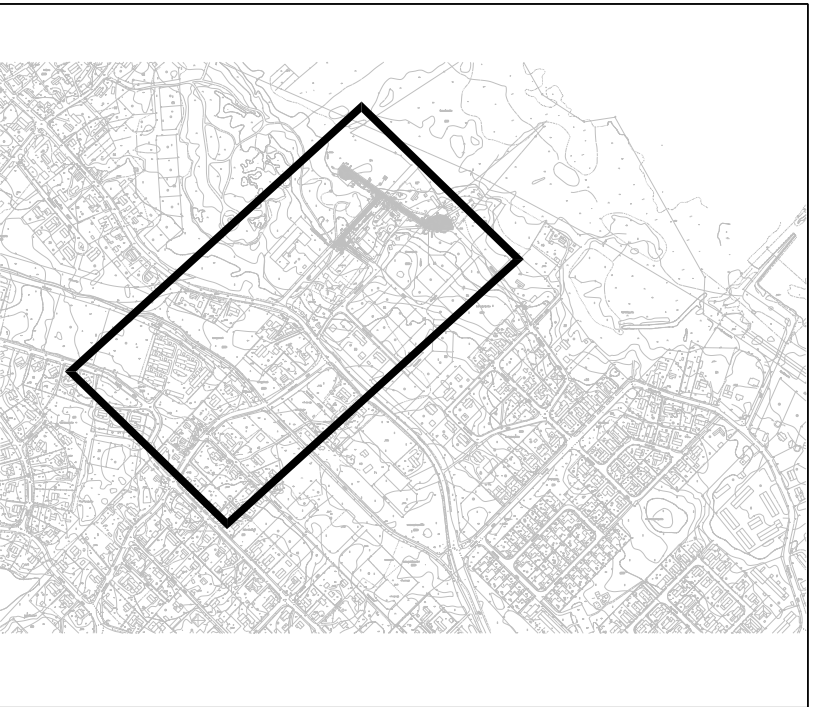

Merkki / Pvm	Muutos		Suunn.	Tark.
Hankkeen nimi				
28-24A Metsämaa Nikkarintien ja Kerhotien valaistuksen suunnittelu Pori				
Piirustuksen sisältö				
Valaistussuunnitelma				
				
Pvm	V.Vesalainen		Pvm	
14.03.2025	T.Koivula			
Koordinaattijärjestelmä	ETRS-GK22	Mittakaava	Piir.nro	Lehti
Korkeusjärjestelmä	N2000	1:1000	010_28-24A	1/1