



PITUUSLEIKKAUS 1:1000/1:100

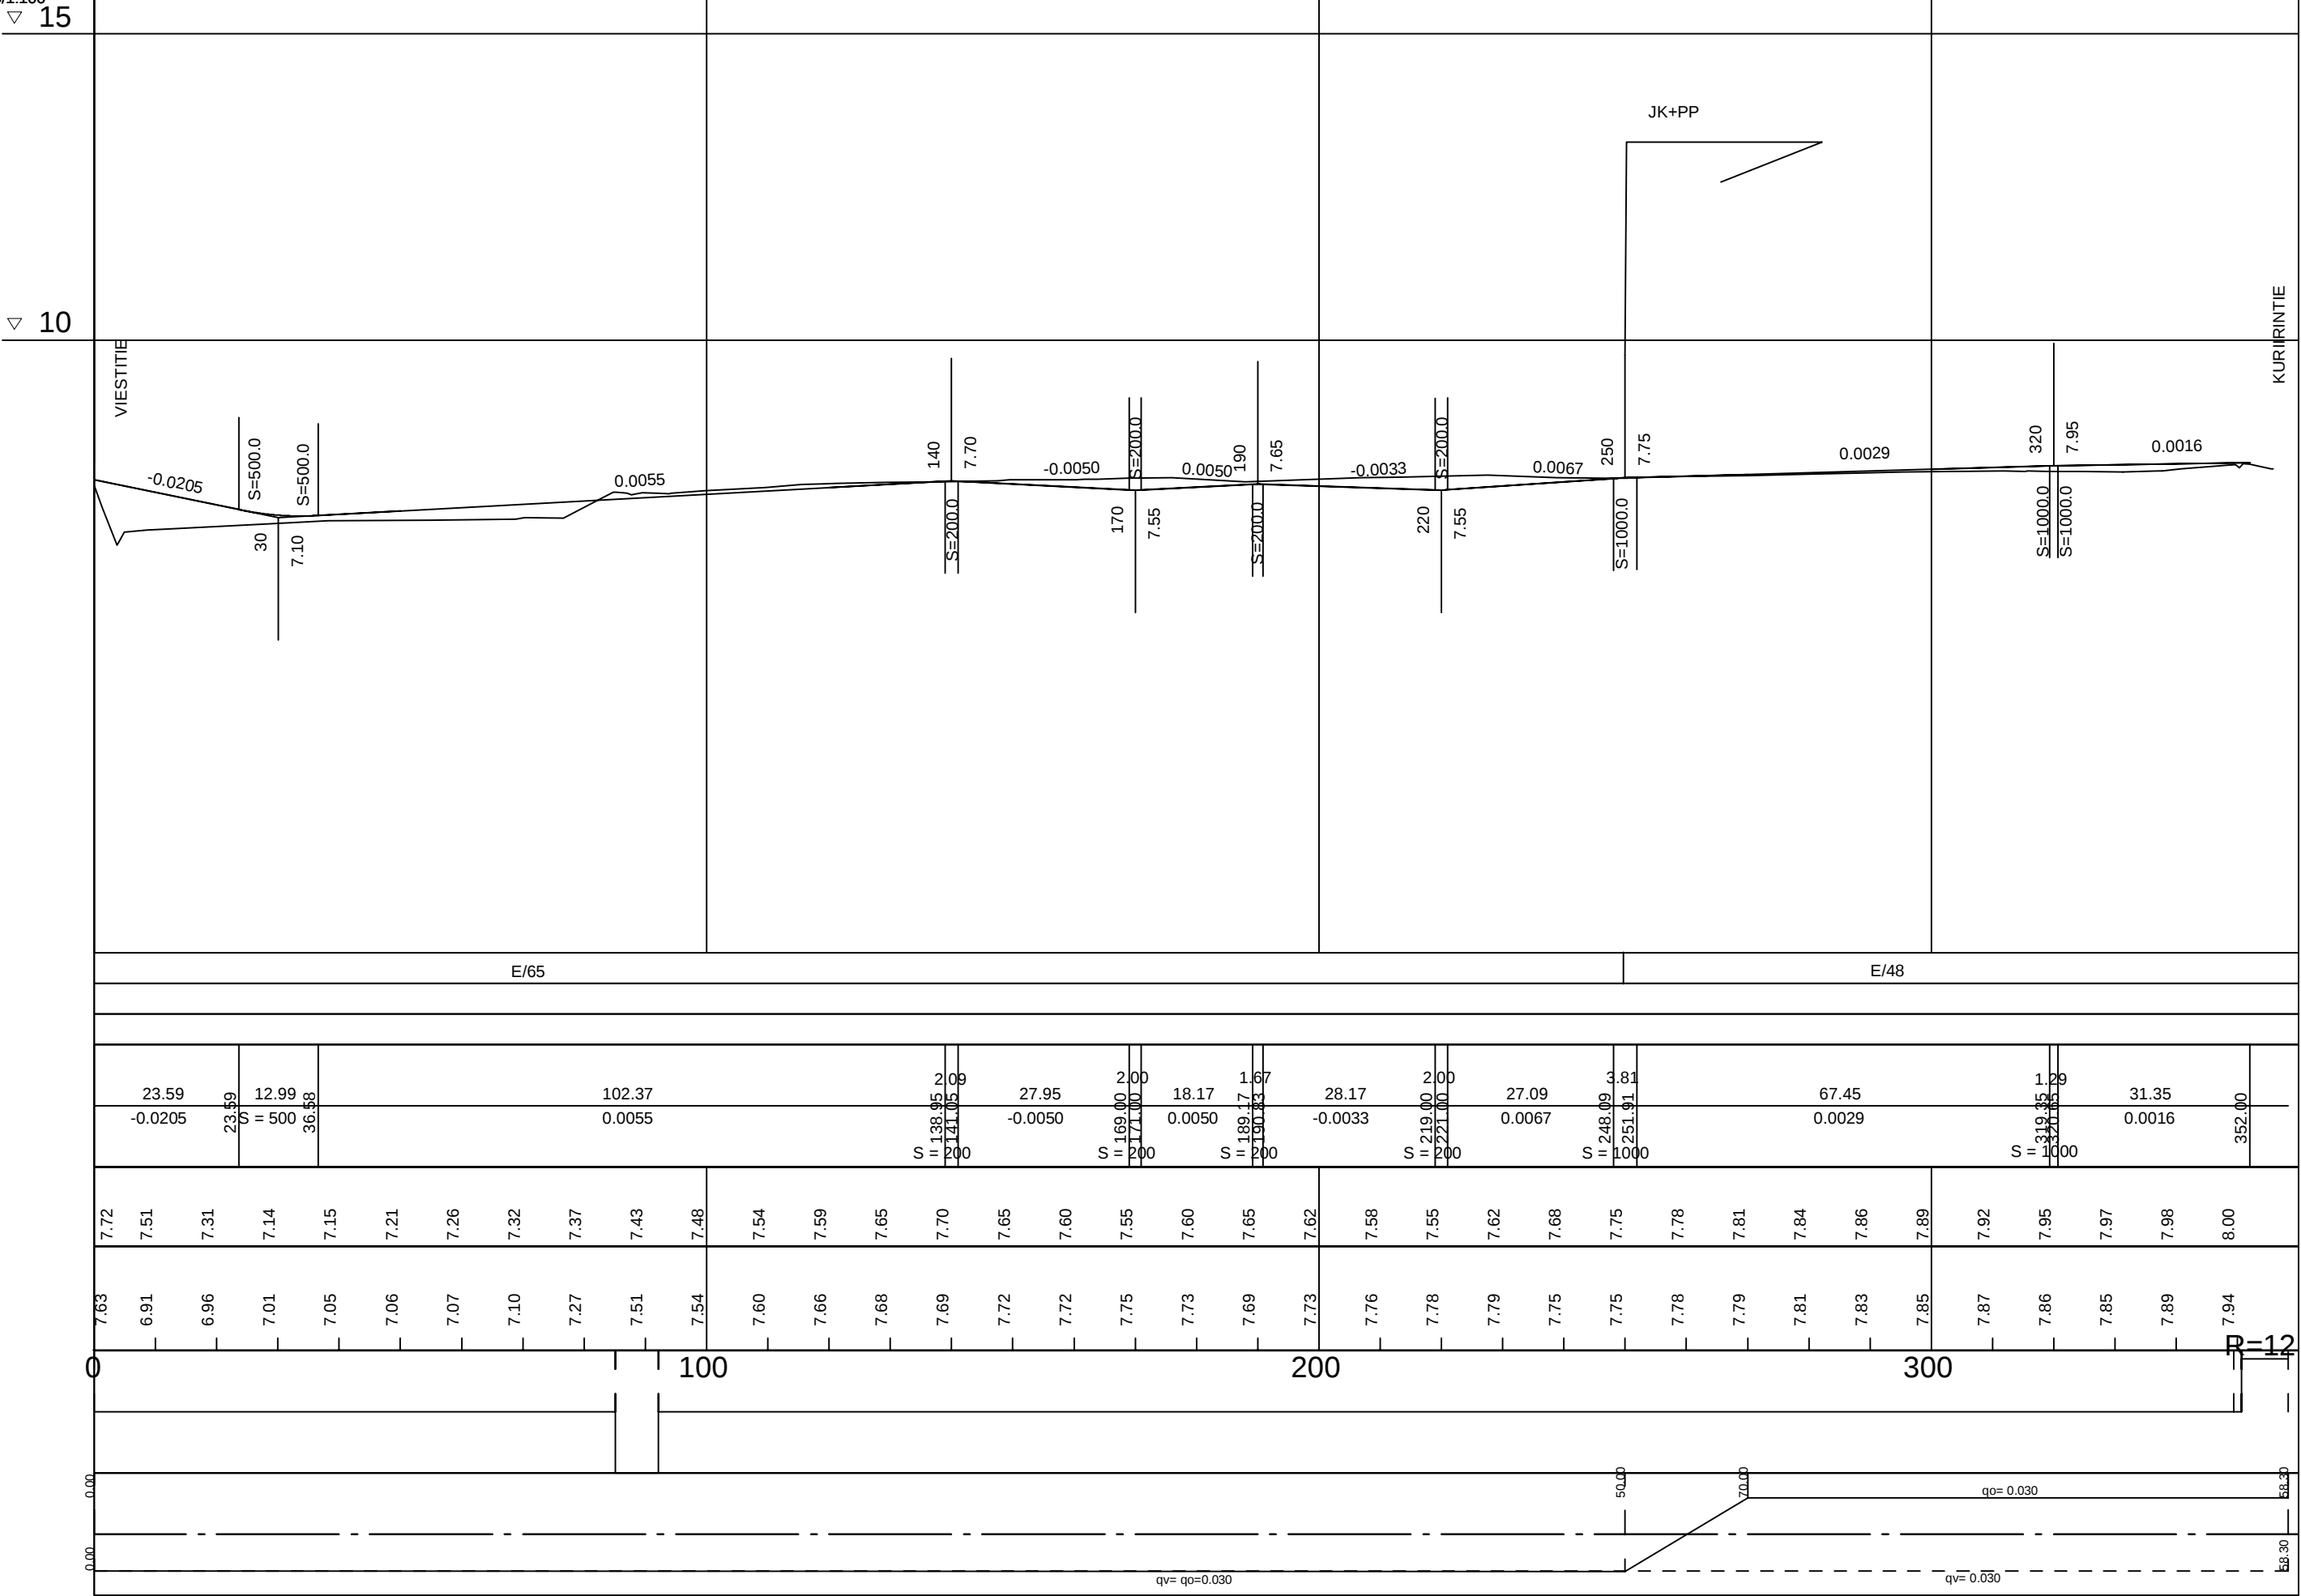


POIKKILEIKKAUKSET 1:100
PLV 0 ... 250

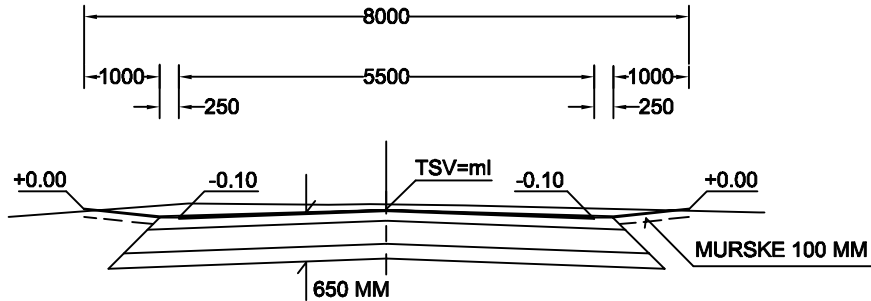

RAKENNE E/65
40 MM KULUTUSKERROS, AB16/100
110 MM KANTAVAKERROS, MURSKA
300 MM JAKAVAKERROS, MURSKESORA
200 MM SUODATINKERROS, HIEKKA
SUODATINKANGAS N 2
650 MM YHT.

PL 250 ...

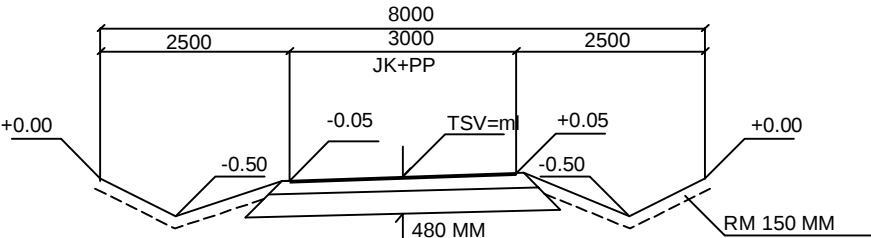

RAKENNE E/48
JK + PP-TIE
30 MM KULUTUSKERROS, AB12/80
150 MM KANTAVA KERROS, MURSKA
300 MM JAKAVA KERROS, MURSKESORA
SUODATINKANGAS, N 2
480 MM YHT.

**PORIN KAUPUNGIN SIIRRYTTYÄ
8.11.2010
N2000-KORKEUSJÄRJESTELMÄÄN,
ON TÄMÄN PIIRUSTUKSEN (N60)
KAIKKIIN KORKEUSLUKEMIIN
LISÄTTÄVÄ +37 CM**

**ASEMAPIIRUSTUS OM/ks 10789
PAALUTUSMITAT OM/ks 10793 / 63/O**

			TYÖMAAN TYÖNJOHTO ON VELVOLLINEN HANKKIMAAN TIEDOT KAAPELIEN JA JOHTIMIEN SIJAINNISTA	
PIIR	30.10.2009	Ahtolinna	PORIN KAUPUNKI	
			TEKNINEN PALVELUKESKUS	
SUUN			OMISTAMISEN YKSIKKÖ/KATU- JA PUISTOSUUNNITTELU	
TARK			HIITOLANTIE	
TARK				
HYV				
HYV	15.6.2010	Tela	PITUUS- JA POIKKILEIKKAUKSET	
KP N60			MITTAKAAVA 1:1000/1:100	PIIR. N:O OM/ks 10 792