
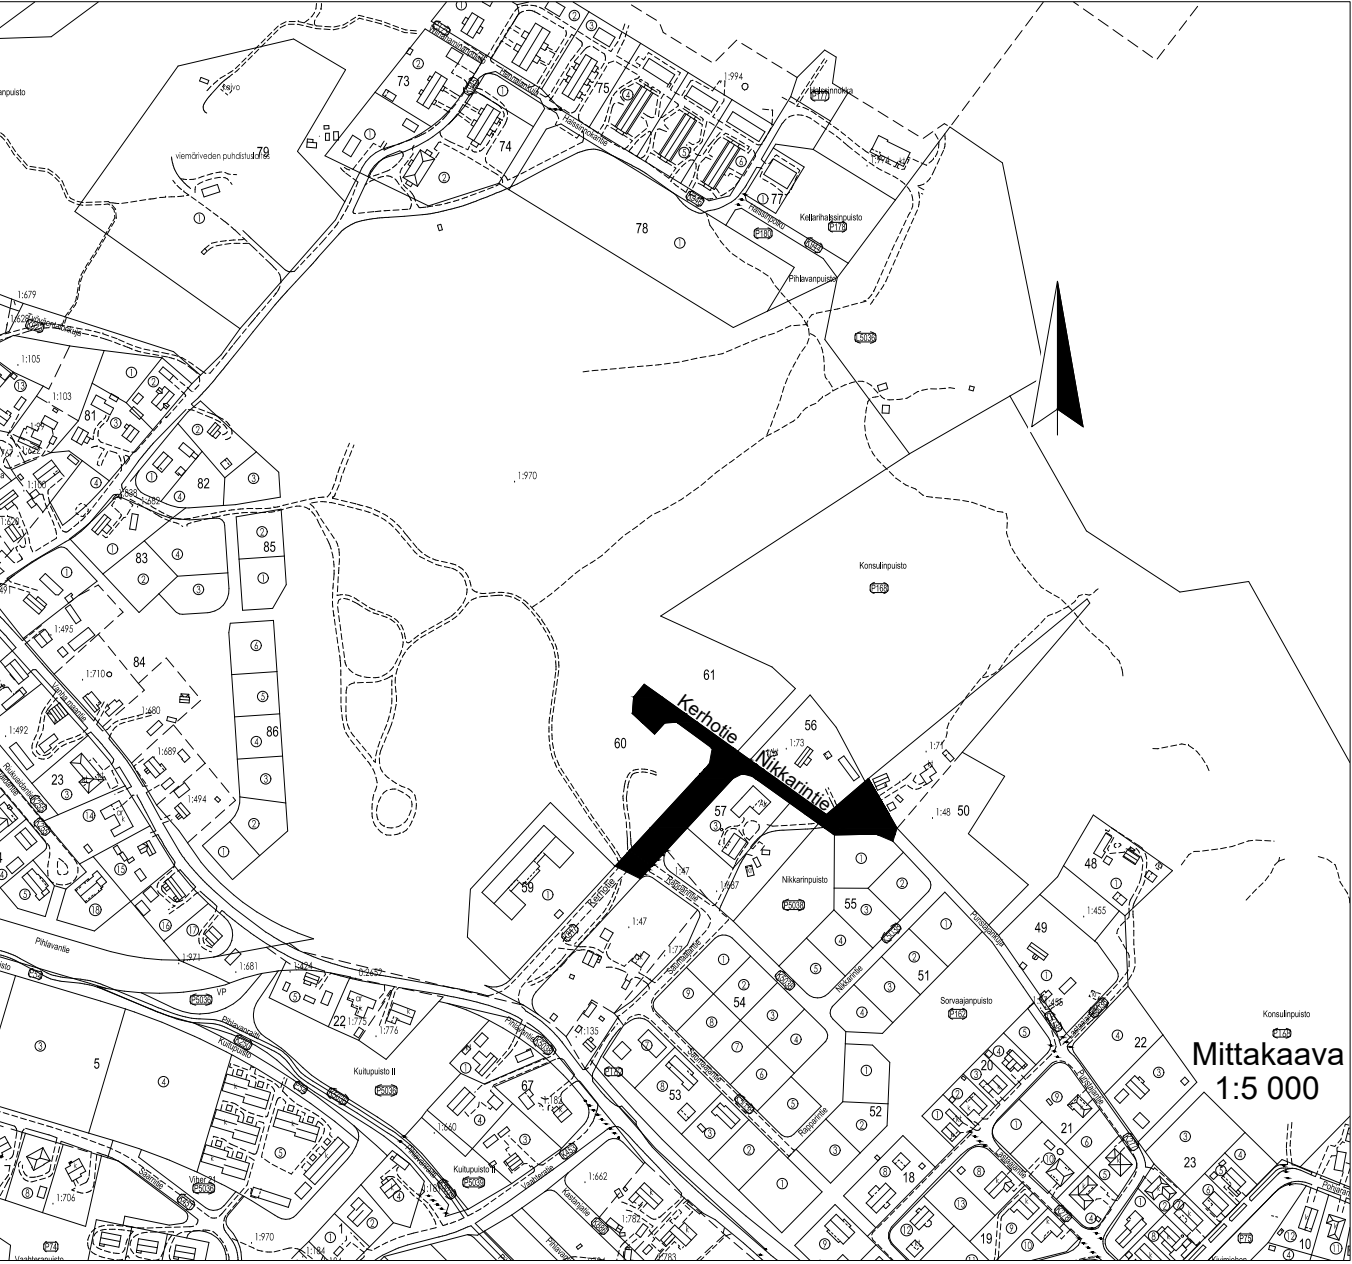


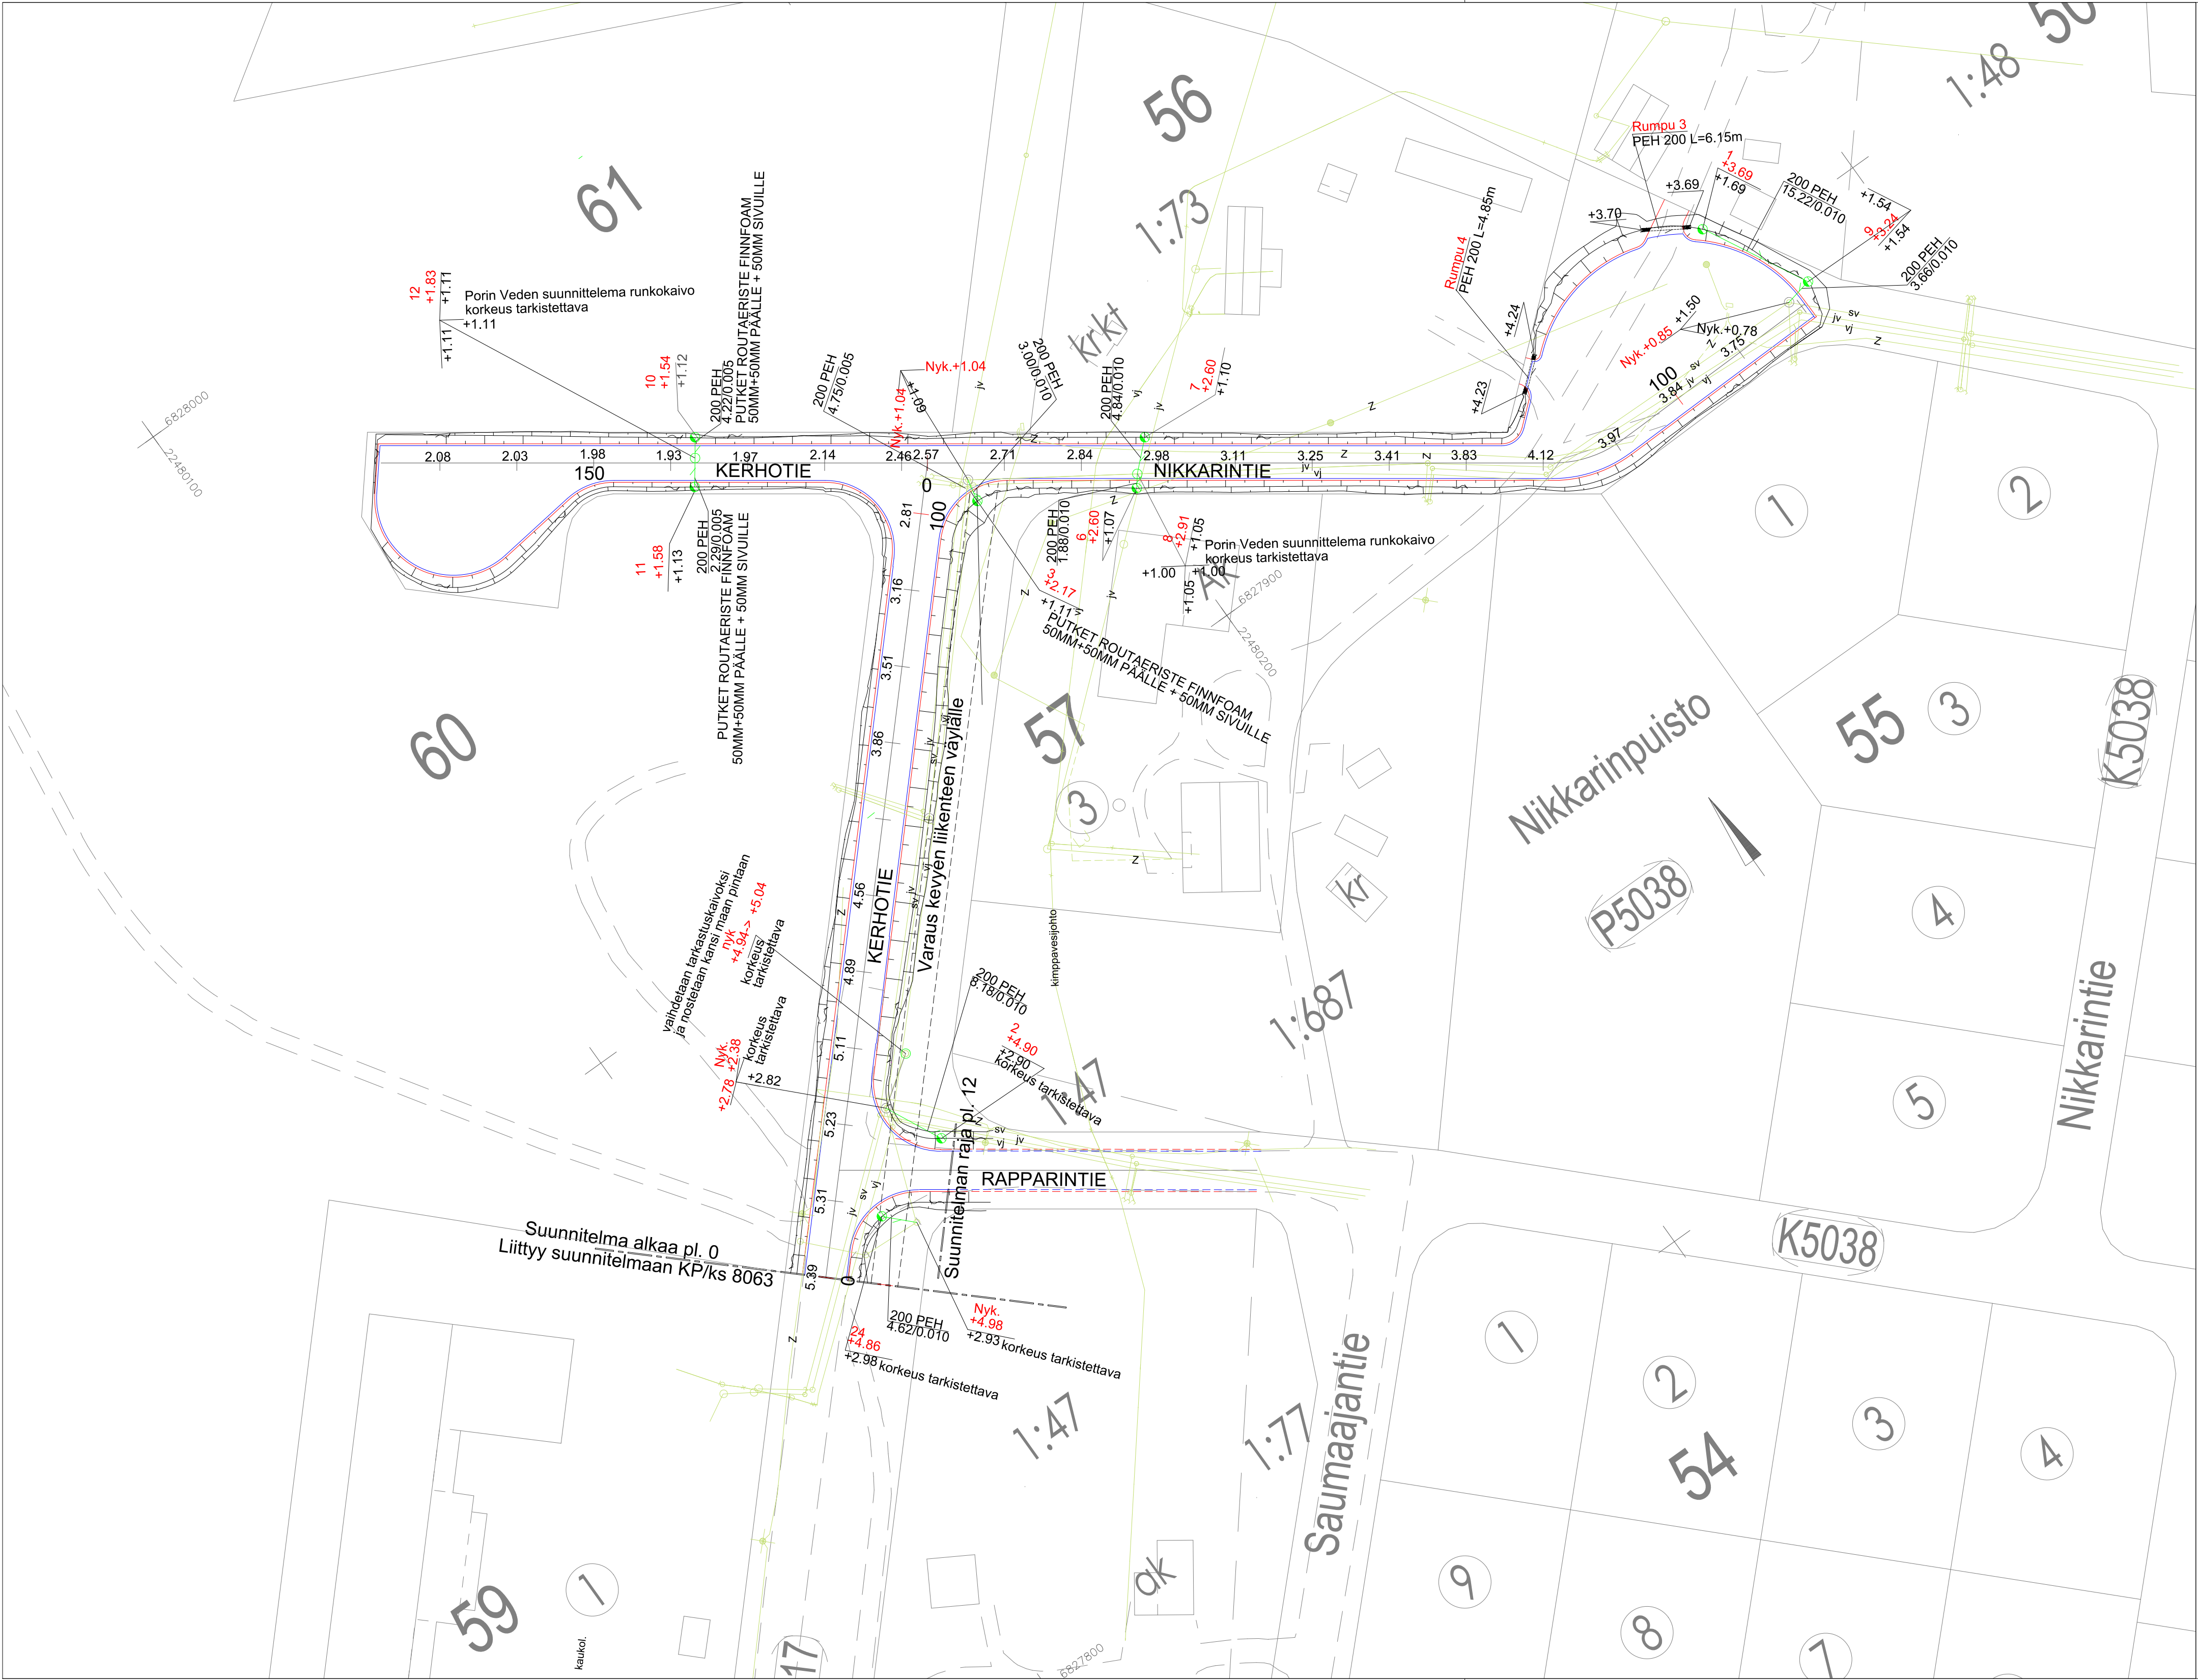

HYVÄKSYTTY			
29 päivänä Huhti kuuta vuonna 2025			
Porin kaupunki			
TEKNINEN LAUTAKUNTA			
ASEMAPIIRUSTUS IN/IJ 13 405 PITUUS-JA POIKKILEIKKAUKSET IN/IJ 13 407, IN/IJ 13 408 PAALUTUSMITAT R-asemalla			
		TYÖMAAN TYÖNJOHTO ON VELVOLLINEN HANKKIMAAN TIEDOT KAAPELIEN JA JOHTIMIEN SIJAINNISTA	
KÄSIT 23.10.2024 Jouni Vuorenmaa		PORIN KAUPUNKI	
SUUN 23.10.2024 Jouni Vuorenmaa		TEKNINEN TOIMIALA	
TARK		INFRAYKSIKKÖ / INFRAJOHTAMINEN	
TARK		KERHOTIE VÄLILLÄ RAPPARINTIE-NIKKARINTIE	
HYV		LIIK. INS.	
VAHV 29.4.2025		TELA	
ETRS-GK22 N2000		KUIVATUSKARTTA	
		KasLissu	
		MITTAKAAVA	
		1:500, 1:5000	
		PIIR N:O IN / IJ 13 406	