
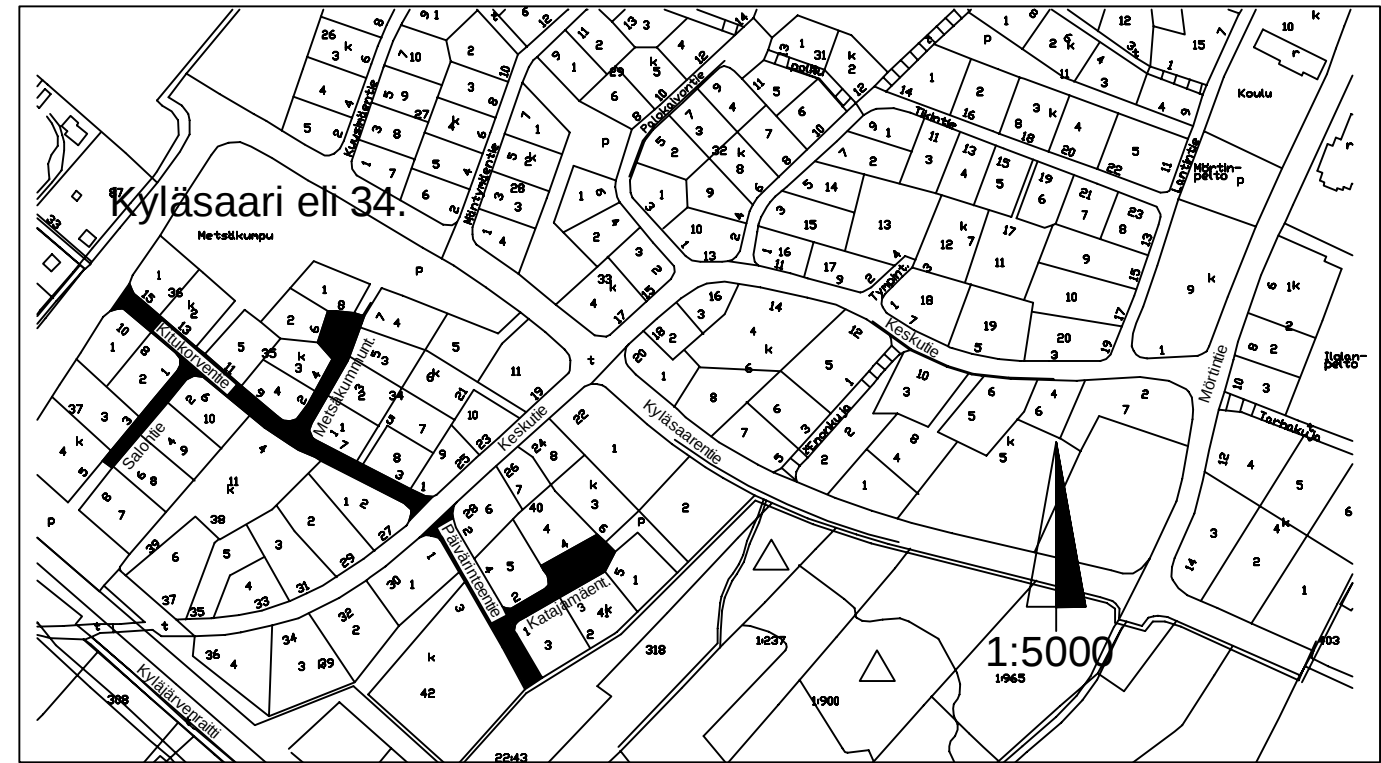


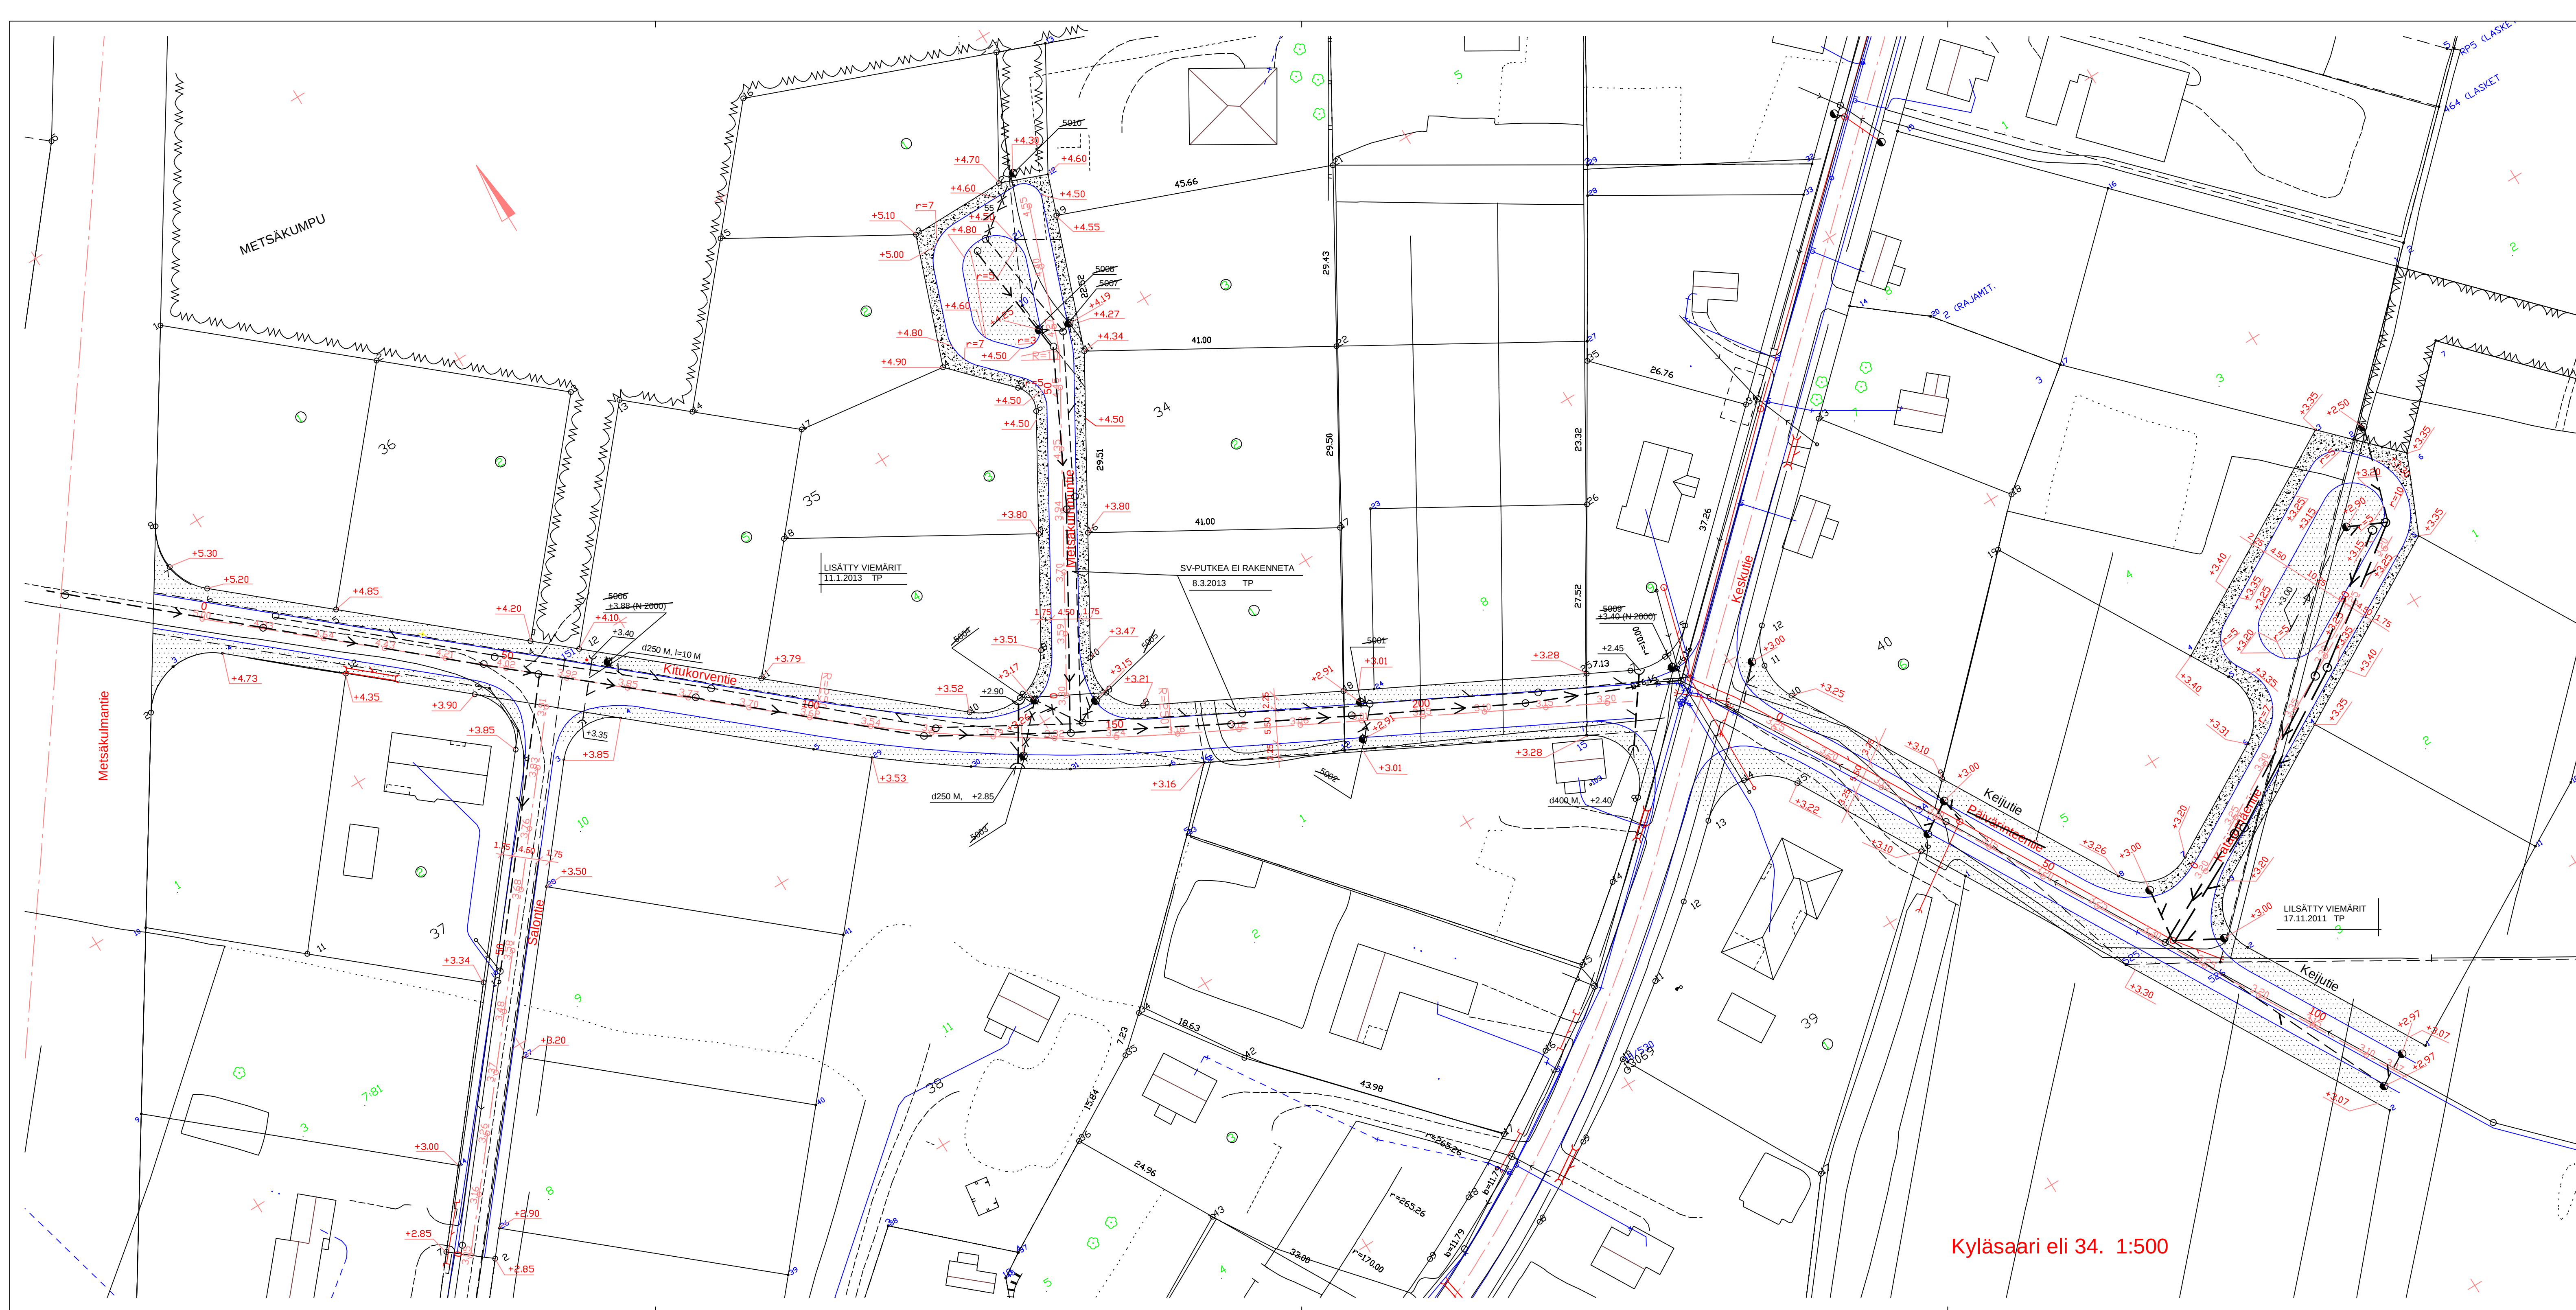

- MURSKIE 100 MM
- NURMETUS LUOKKA III, RM 150 MM

PORIN KAUPUNGIN SIIRRYTTÄ 8.11.2010 N2000-KORKEUSJÄRJESTELMÄÄN, ON TÄMÄN PIIRUSTUKSEN (N60) KAIKKIIN KORKEUSLUKEMIIN LISÄTTÄVÄ +37 CM			PITUUS- JA POIKKILEIKKAUKSET AT/ks 8850, -51, -52, -53, -54 PAALUTUSMITAT AT/ks 8855 / 53 O LIIKENNESUUNNITELMA AT/IS		
			TYÖMAAN TYÖNJOHTO ON VELVOLLINEN HANKKIMAAN TIEDOT KAAPELIEN JA JOHTIMIEN SIJAINNISTA		
PIIR	26.3.2001	Ahtolinn	PORIN KAUPUNKI		
SUUN			TEKNINEN PALVELUKESKUS		
TARK			ALUETEKNIKAN YKSIKKÖ/SUUNNITTELU		
TARK			KITUKORVENTIE, PÄIVÄRINTEENTIE, METSÄKUMMUNTIE, KATAJAMÄENTIE JA SALONTIE		
HYV					
HYV	19.11.2012	Tela	ASEMAPIIRUSTUS		
KP N60			MITTAKAAVA 1:500	PIIR N:O AT/ks 8849	B

Kyläsaari eli 34. 1:500