



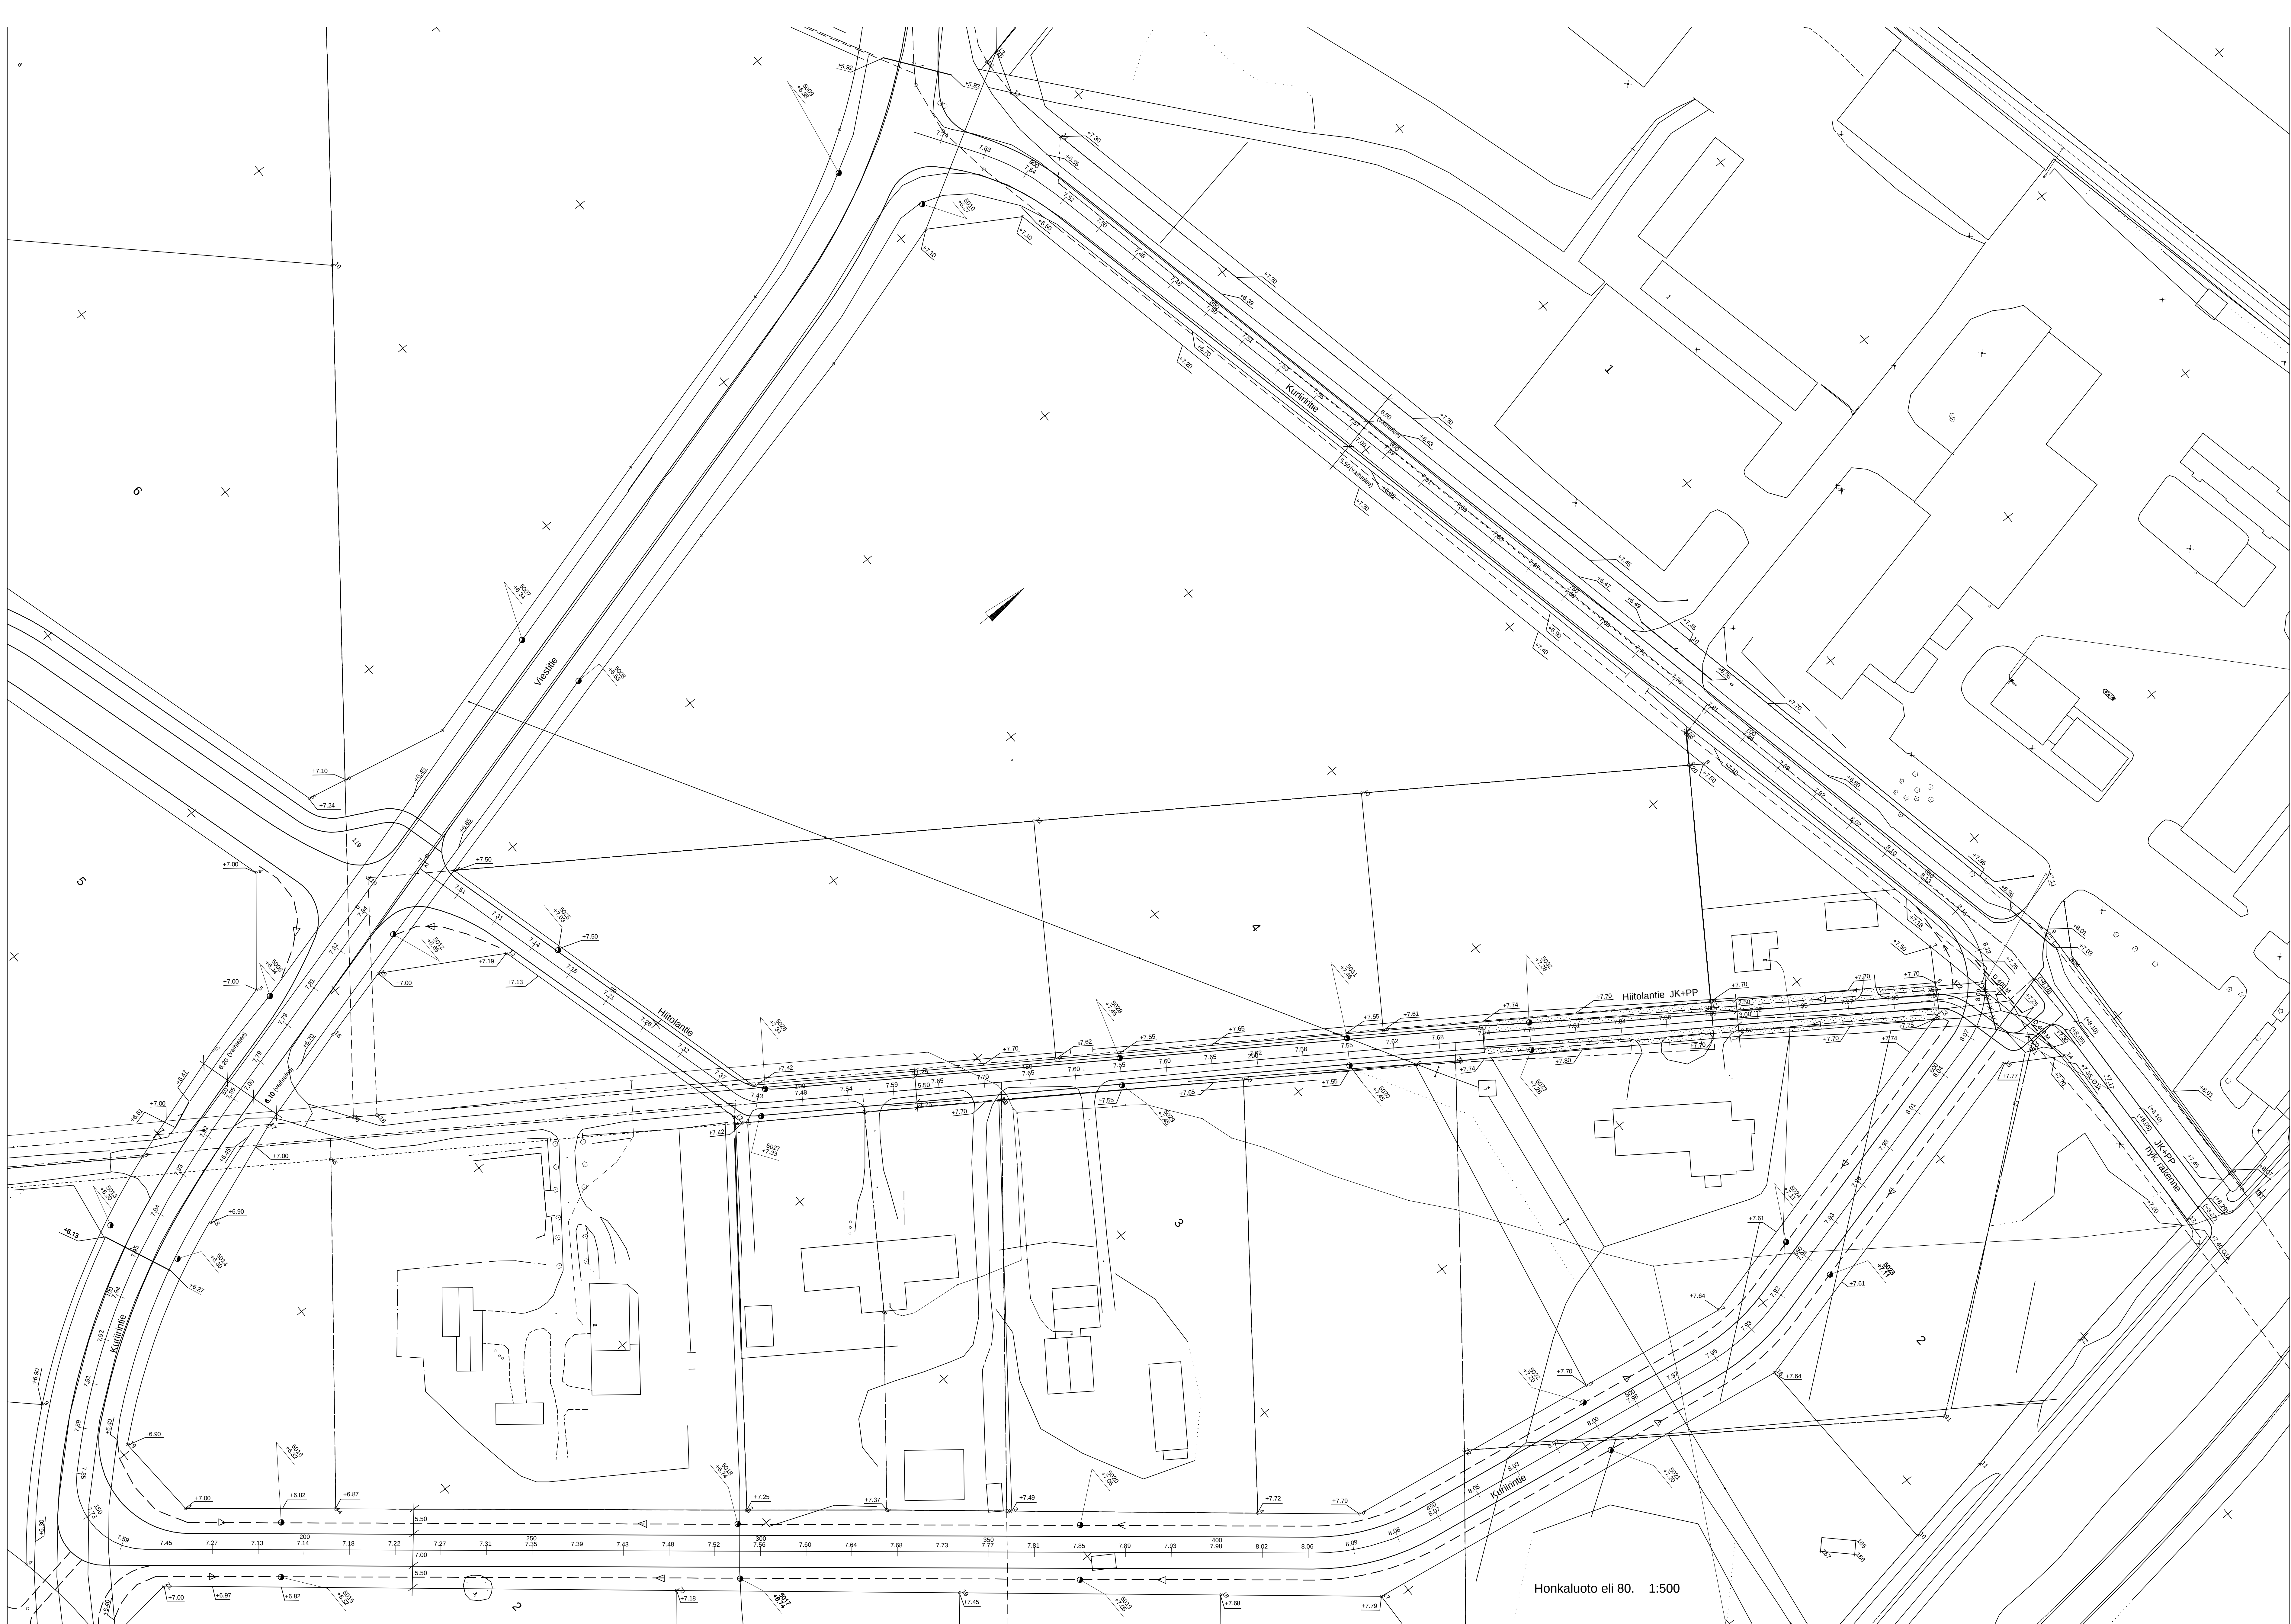

Honkaluoto eli 80. 1:500

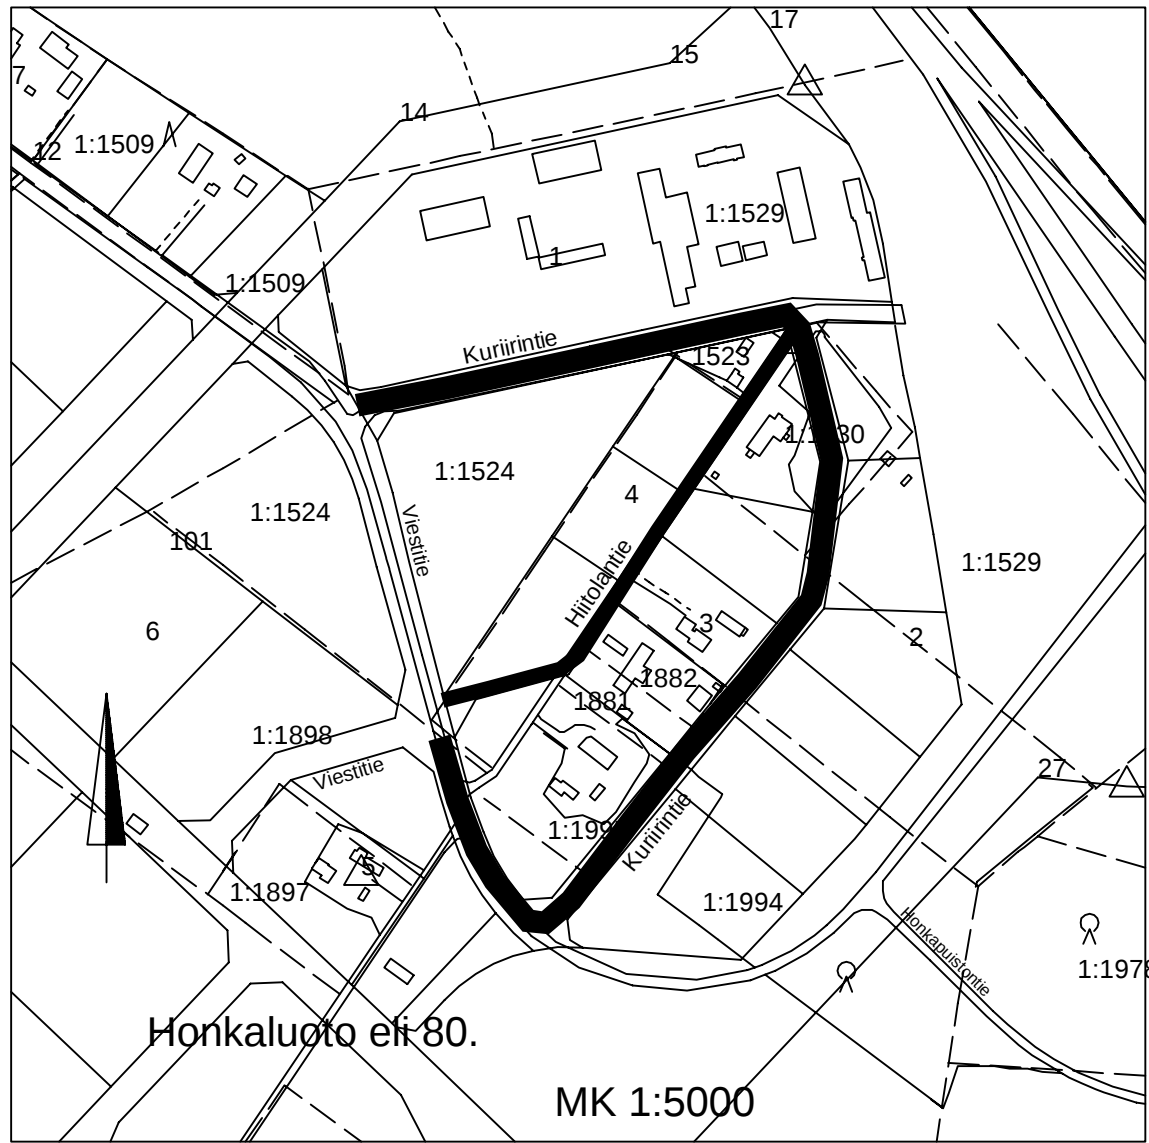

PORIN KAUPUNGIN SIIRRYTTÄÄ 8.11.2010 N2000-KORKEUSJÄRJESTELMÄÄN, ON TAMAN PIIRUSTUKSEN (N60) KAIKKIIN KORKEUSLUKEMIIN LISÄTTÄVÄ -37 CM			PITUUS- JA POIKILEIKKAUKSET OM/ks 10790, 10791, 10792 PAALUTUSMITAT OM/ks 10793 / 63 O		
			TYÖMAAN TYÖNJOHTO ON VELVOLLINEN HANKKIMAAN TIEDOT KAAPELIEN JA JOHTIMEN SUUNNISTA		
PIIR	30.10.2009	Ahtola	PORIN KAUPUNKI		
SUUN			TEKNINEN PALVELUKESKUS		
TARK			OMISTAMISEN YKSIKKÖKATU- JA PUISTOSUUNNITTELU		
TARK			KURIIRINTIE JA HITOLANTIE		
HYV					
HYV	15.6.2010	Tela	ASEMAPIIRUSTUS		
KP N60			MITTAKAAVA 1:500, 1:5000	PIIR. NÖ OM/ks 10 789	