


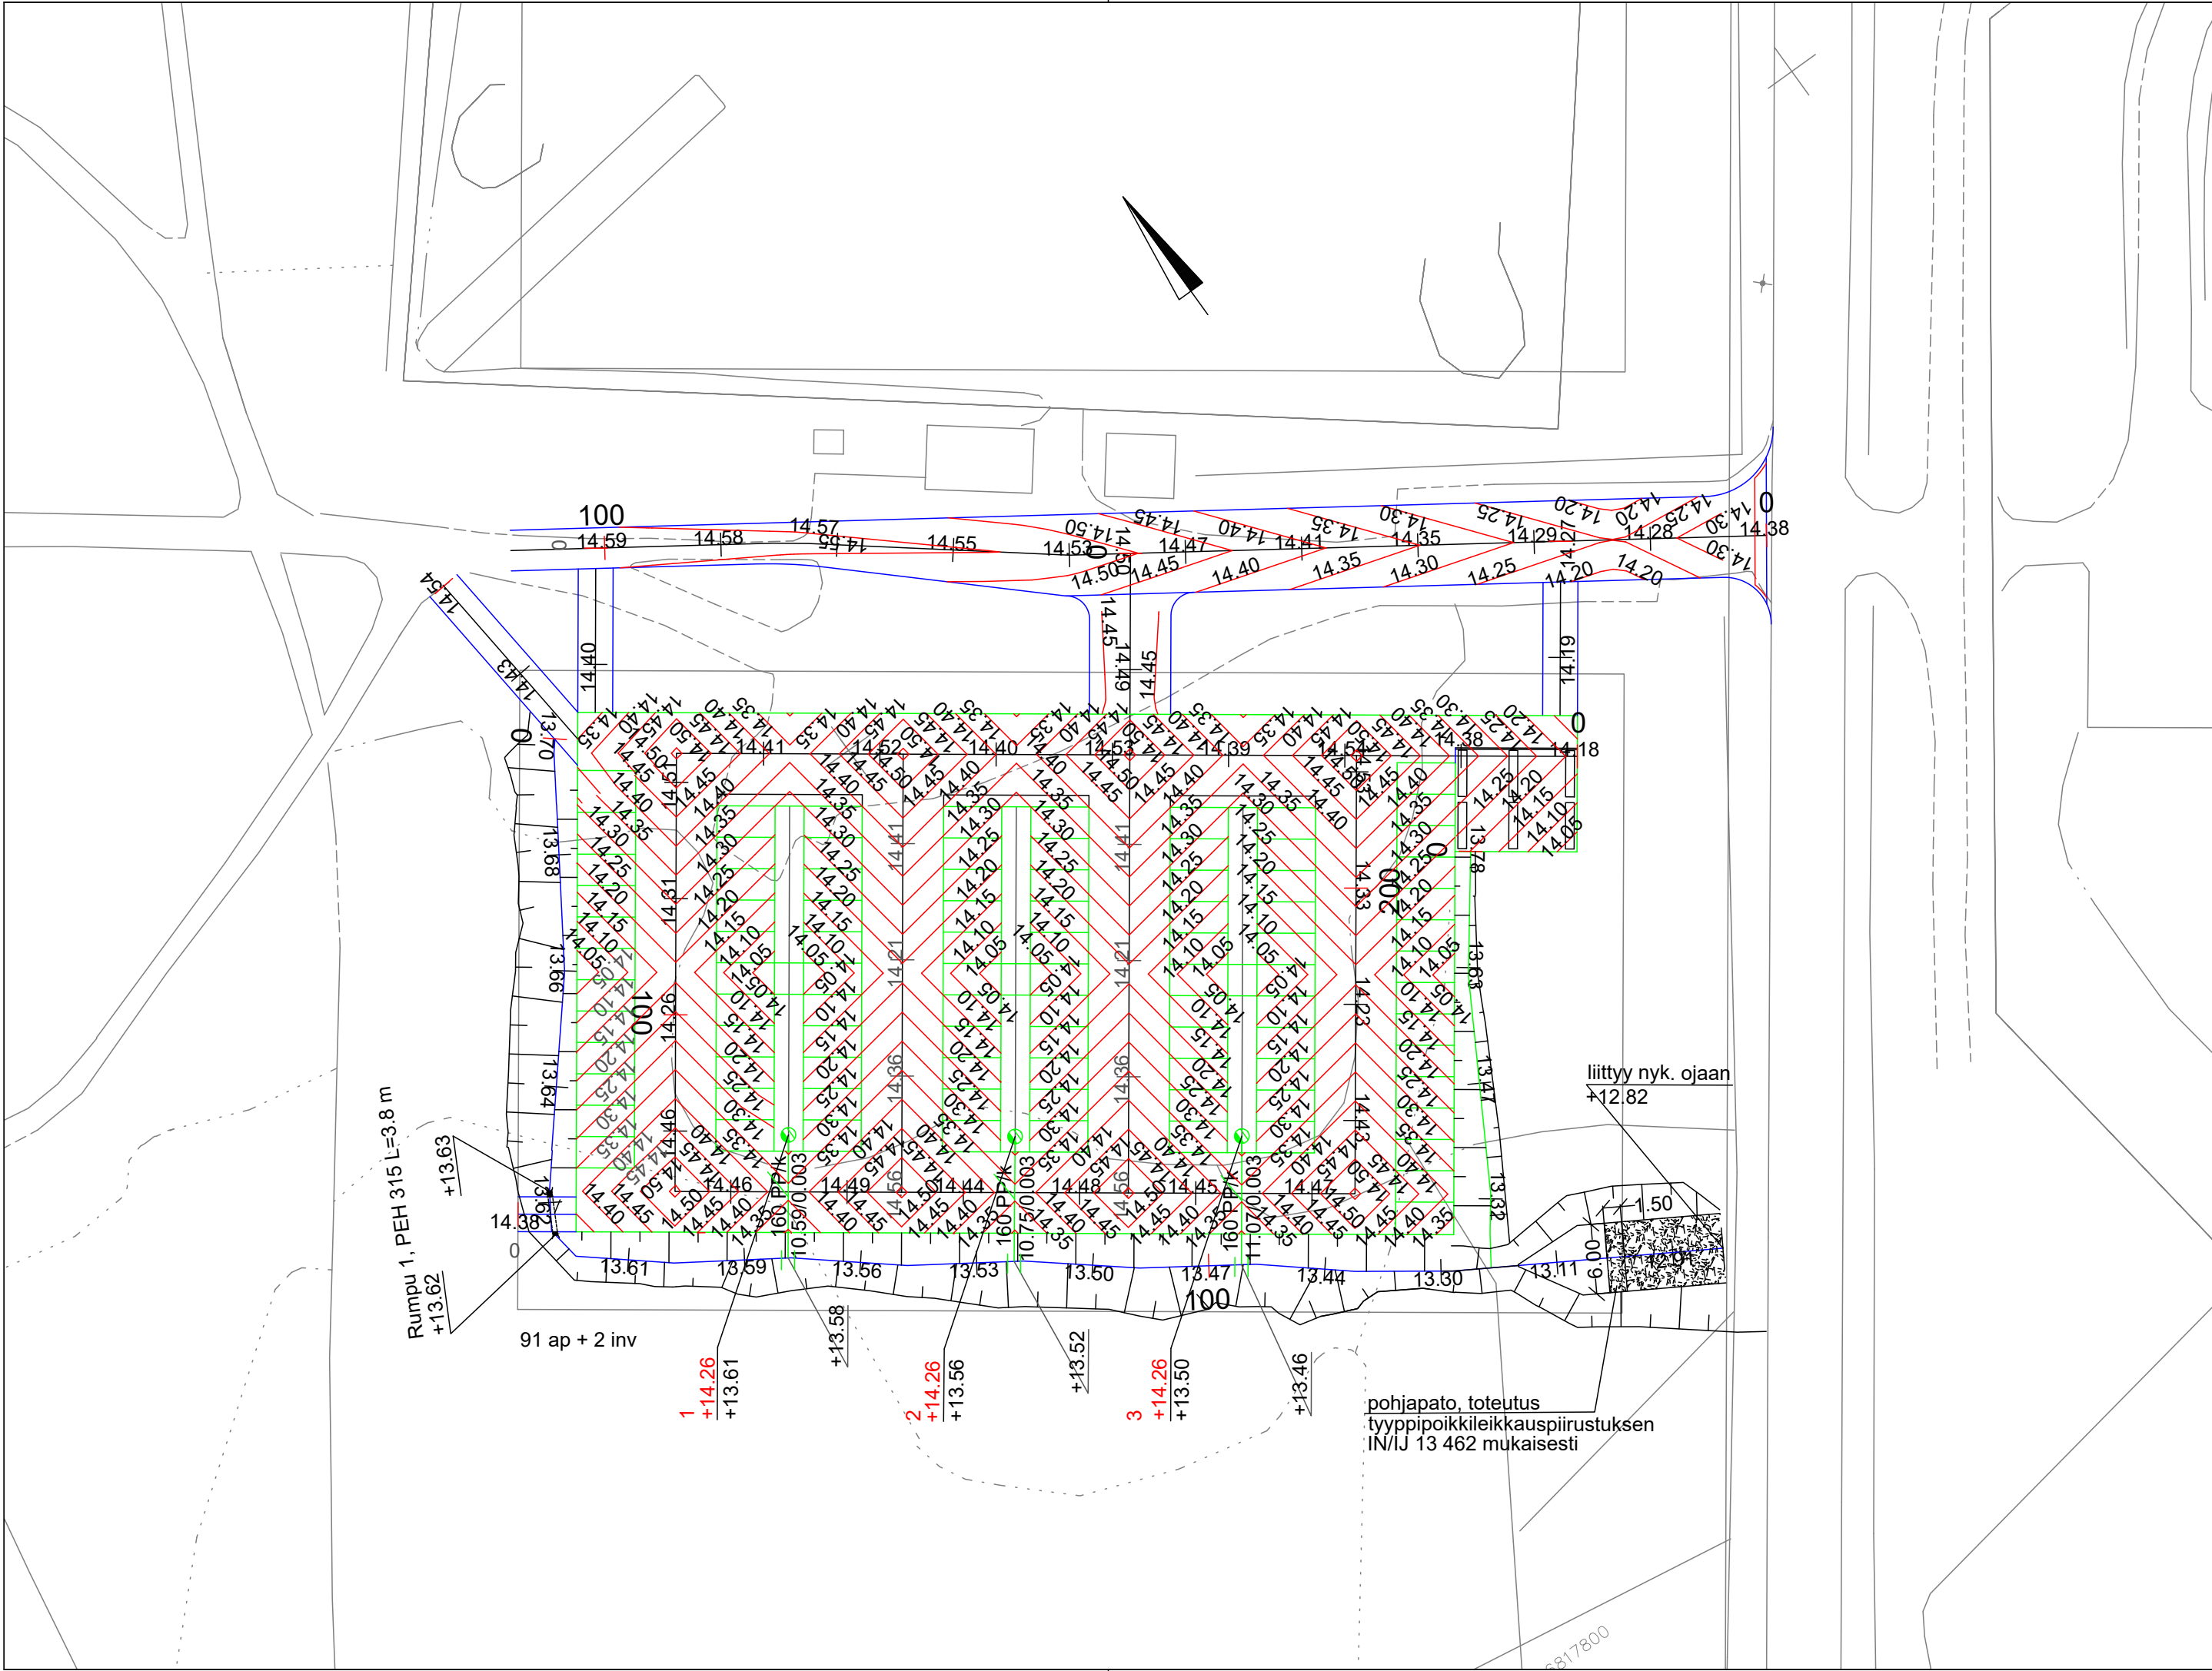

**HYVÄKSYTTY**  
14 päivänä Loka kuuta  
vuonna 2025  
Porin kaupunki  
**TEKNINEN LAUTAKUNTA**

ASEMAPIIRUSTUS IN/IJ 13 459  
PITUUSLEIKKAUKSET IN/IJ 13 461  
TYYPPIPOIKKILEIKKAUKSET IN/IJ 13 462  
VIHERSUUNNITELMA IN/IJ 13 487  
PAALUTUSMITAT R-aseamalla

|                    |            |                  |                                                                                       |                            |
|--------------------|------------|------------------|---------------------------------------------------------------------------------------|----------------------------|
|                    |            |                  | TYÖMAAN TYÖNJOHTO ON VELVOLLINEN HANKKIMAAN TIEDOT KAAPELIEN JA JOHTIMIEN SIJAINNISTA |                            |
| PIIRT.             | 2.6.2025   | Julia Reunavuori | PORIN KAUPUNKI                                                                        |                            |
|                    |            |                  | TEKNINEN TOIMIALA                                                                     |                            |
| SUUN               | 2.6.2025   | Julia Reunavuori | INFRAYKSIKKÖ / INFRAJOHTAMINEN                                                        |                            |
| TARK               |            |                  | MOUKARIPÖRSSIN PYSÄKÖINTIALUE                                                         |                            |
| TARK               |            |                  | ILMAILUOPISTONTIEN LÄNSIPUOLELLA                                                      |                            |
| HYV                |            |                  |                                                                                       |                            |
| VAHV               | 14.10.2025 | TELA             | KUIVATUSKARTTA                                                                        |                            |
| ETRS-GK22<br>N2000 |            |                  | MITTAKAAVA<br>1:500, 1:5000                                                           | PIIR N:O<br>IN / IJ 13 460 |