
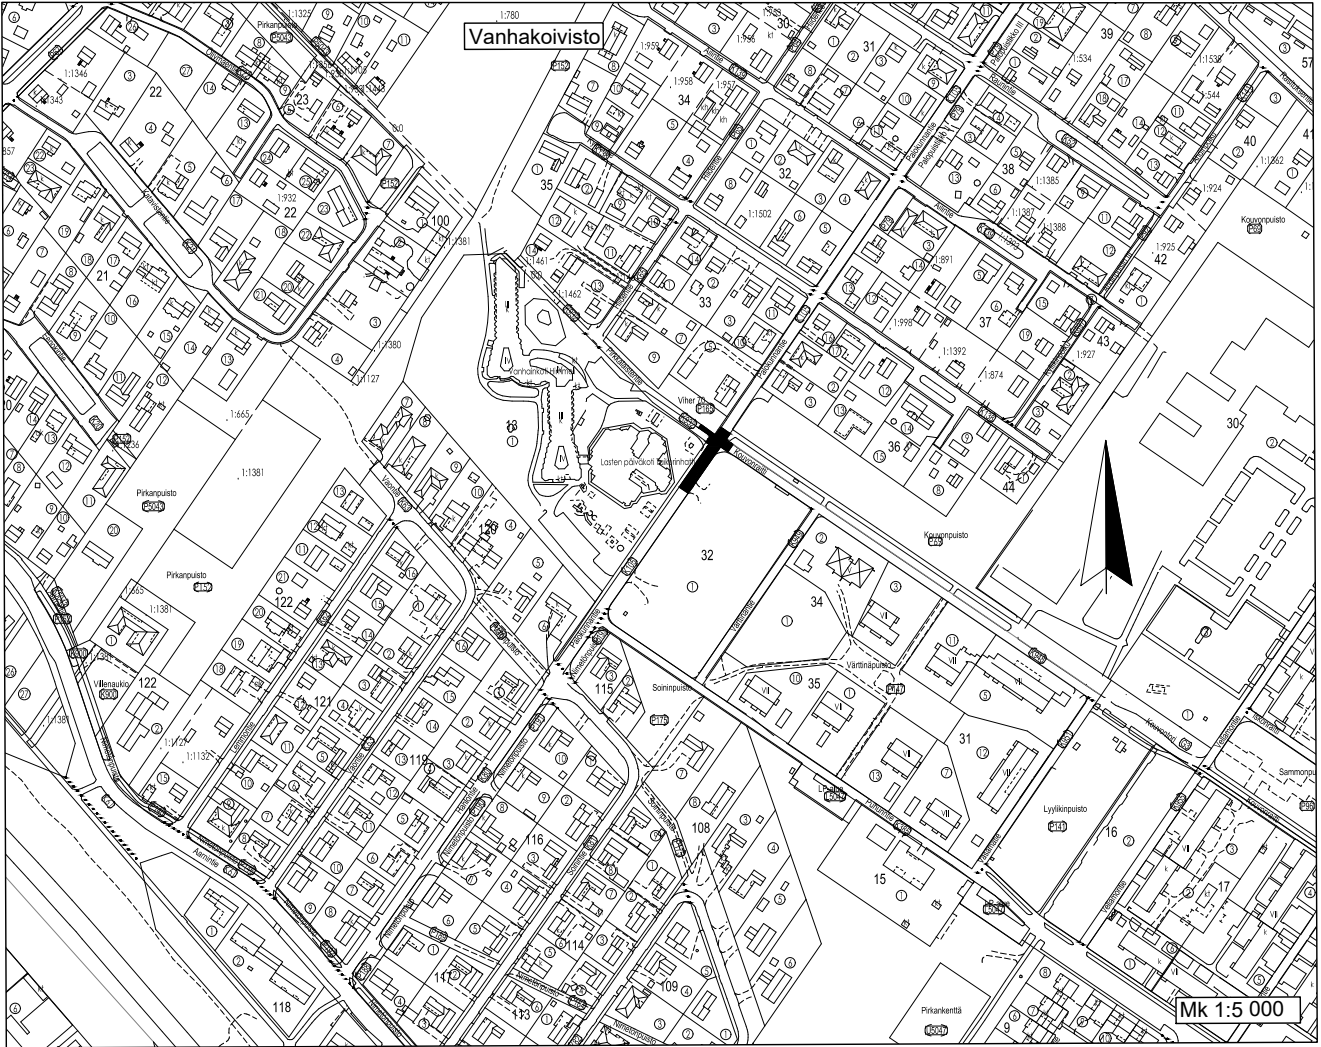


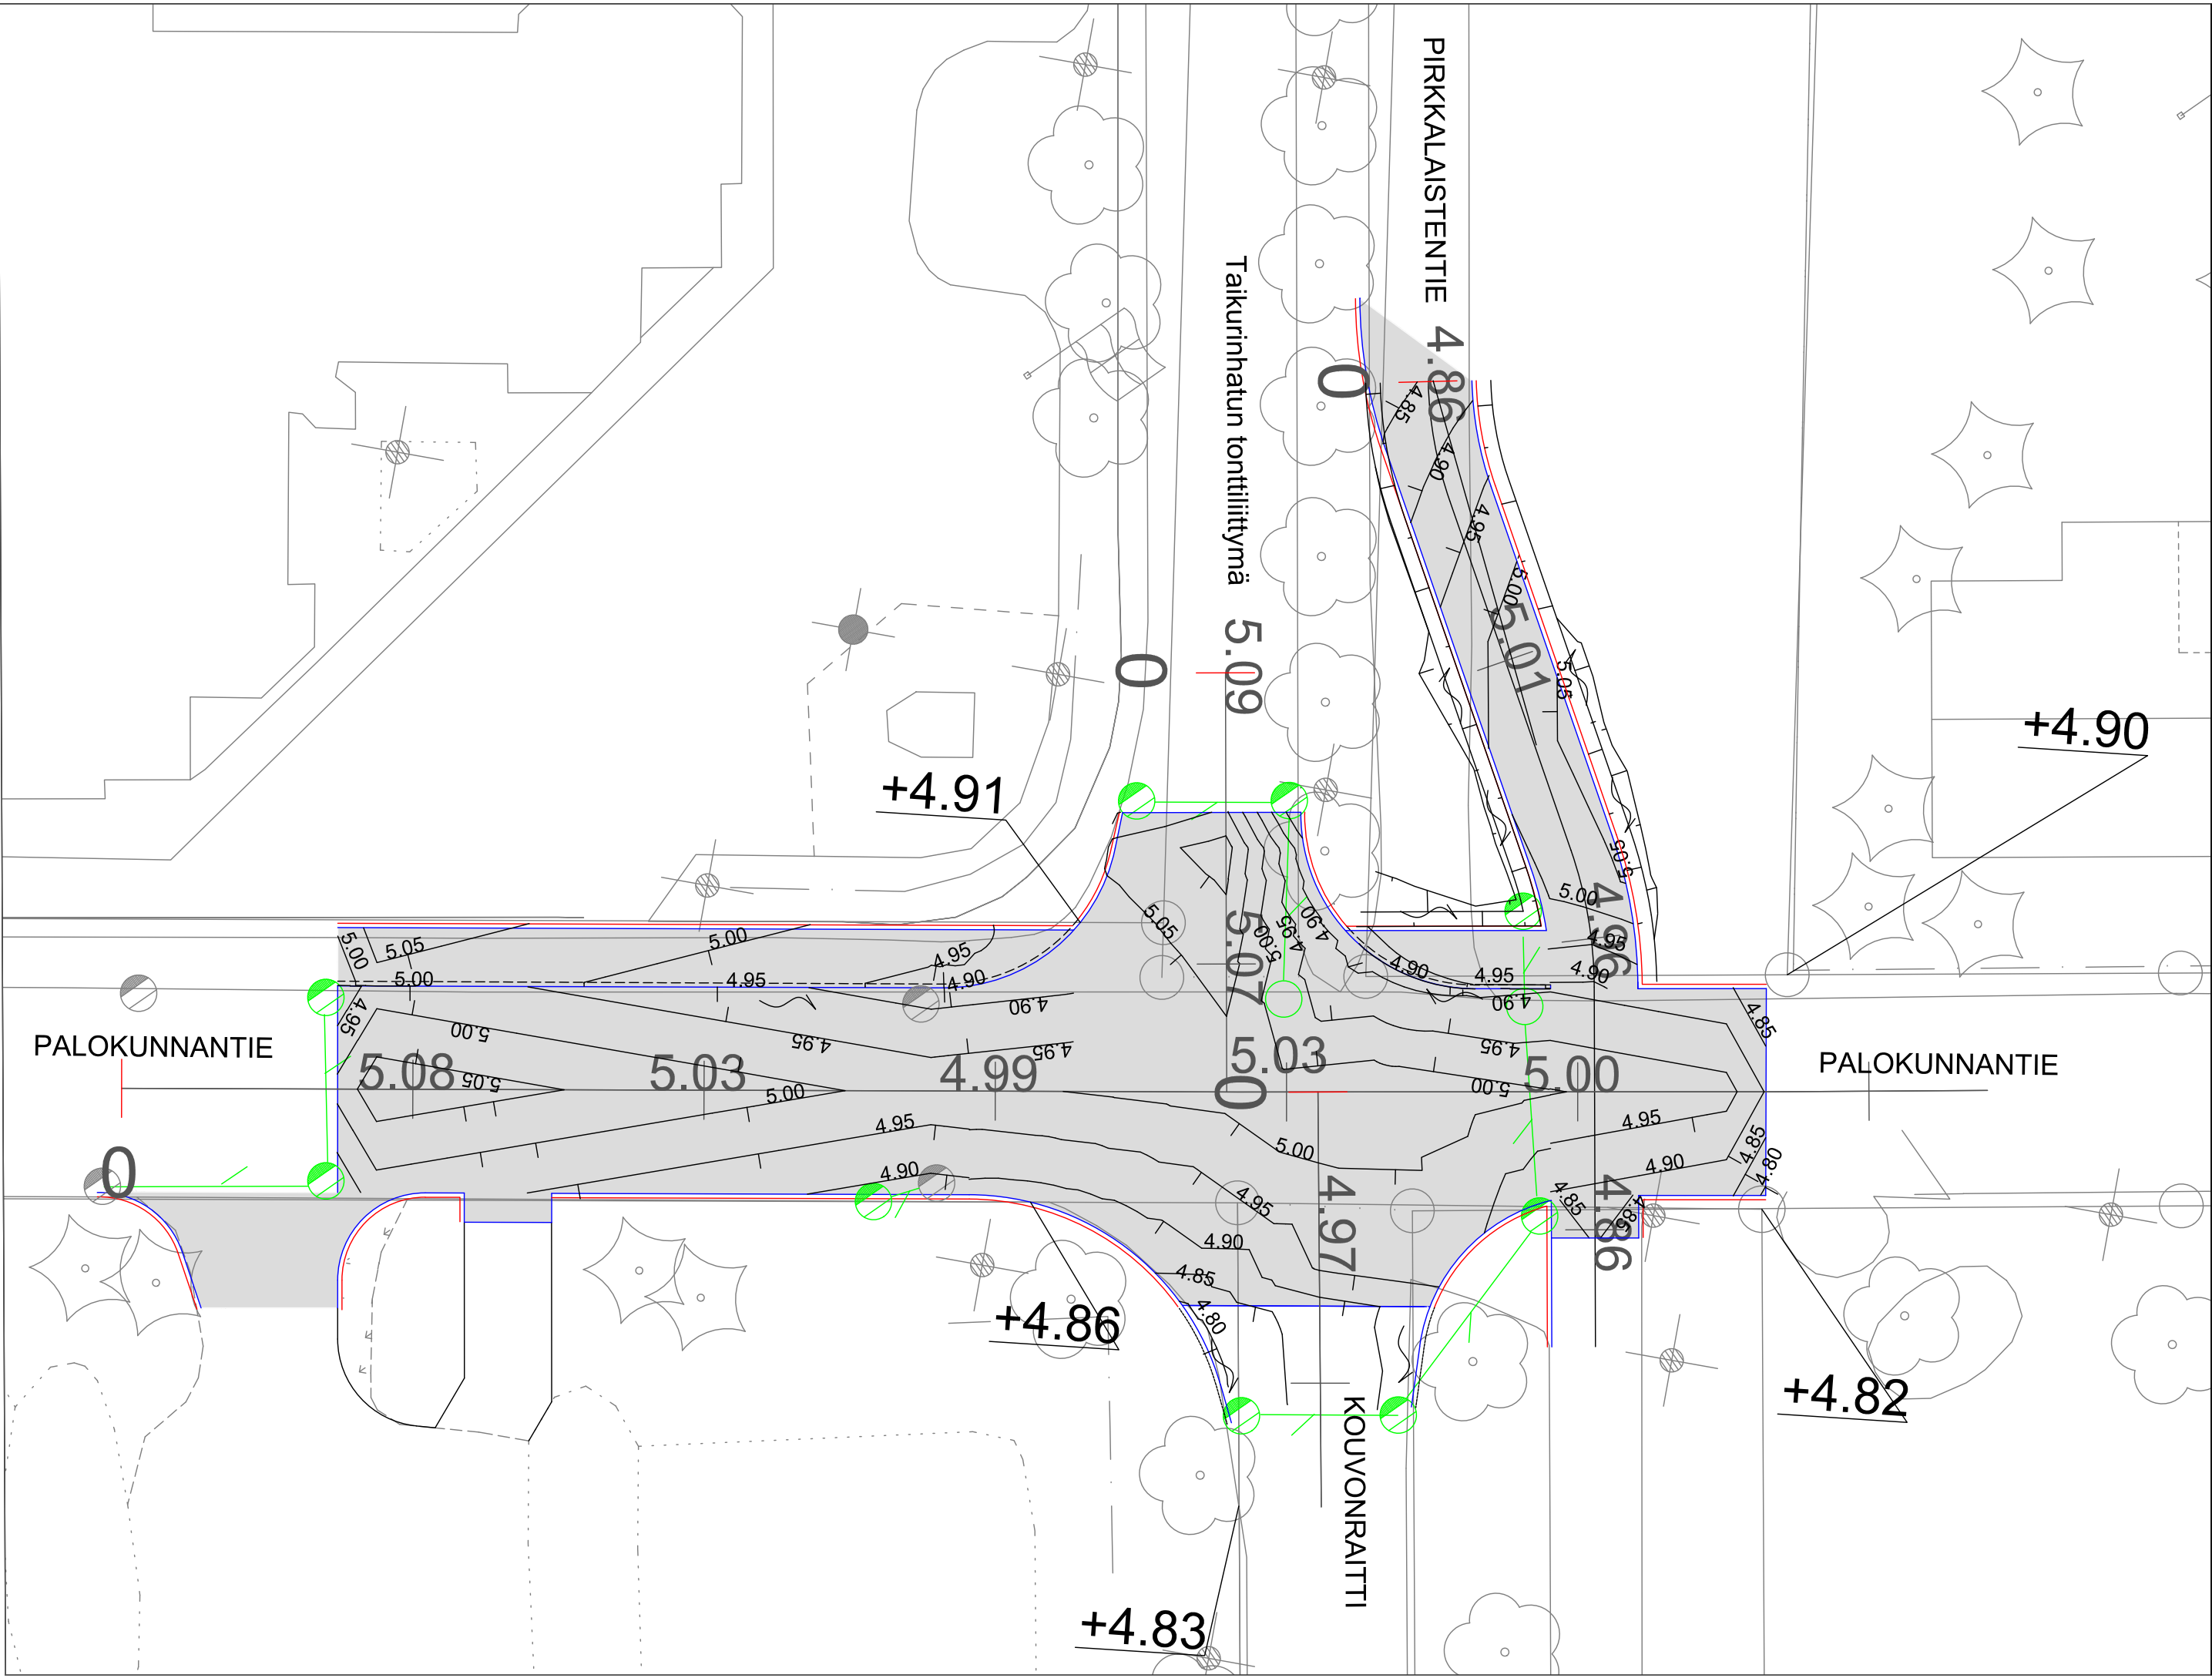

ASEMAPIIRUSTUS IN/IJ 13263
KUIVATUSKARTTA IN/IJ 13 264
PITUUS-JA TYYPPIPOIKKILEIKKAUS IN/IJ 13 265, IN/IJ 13 266
JA IN/IJ 13267
PAALUTUSMITAT R-asemalla

			TYÖMAAN TYÖNJOHTO ON VELVOLLINEN HANKKIMAAN TIEDOT KAAPELIEN JA JOHTIMIEN SIJAINNISTA	
			PORIN KAUPUNKI	
KÄSIT	7.4.2025	Jouni Vuorenmaa	TEKNINEN TOIMIALA	
SUUN	7.4.2025	Jouni Vuorenmaa	INFRAYKSIKKÖ / INFRAJOHTAMINEN	
TARK			PALOKUNNANTIE KOROTETTU RISTEYSALUE	
TARK			VÄLILLÄ PK TAIKURINHATTU - PIRKKALAISTENTIE KLV	
HYV		LIIK. INS.		
VAHV	27.5.1980	RKL	TASAUSPIIRUSTUS PLV 0-56.46	
ETRS-GK22 N2000			MITTAKAAVA 1:200, 1:5 000	KasLissu PIIR N:O IN / IJ 13 268