
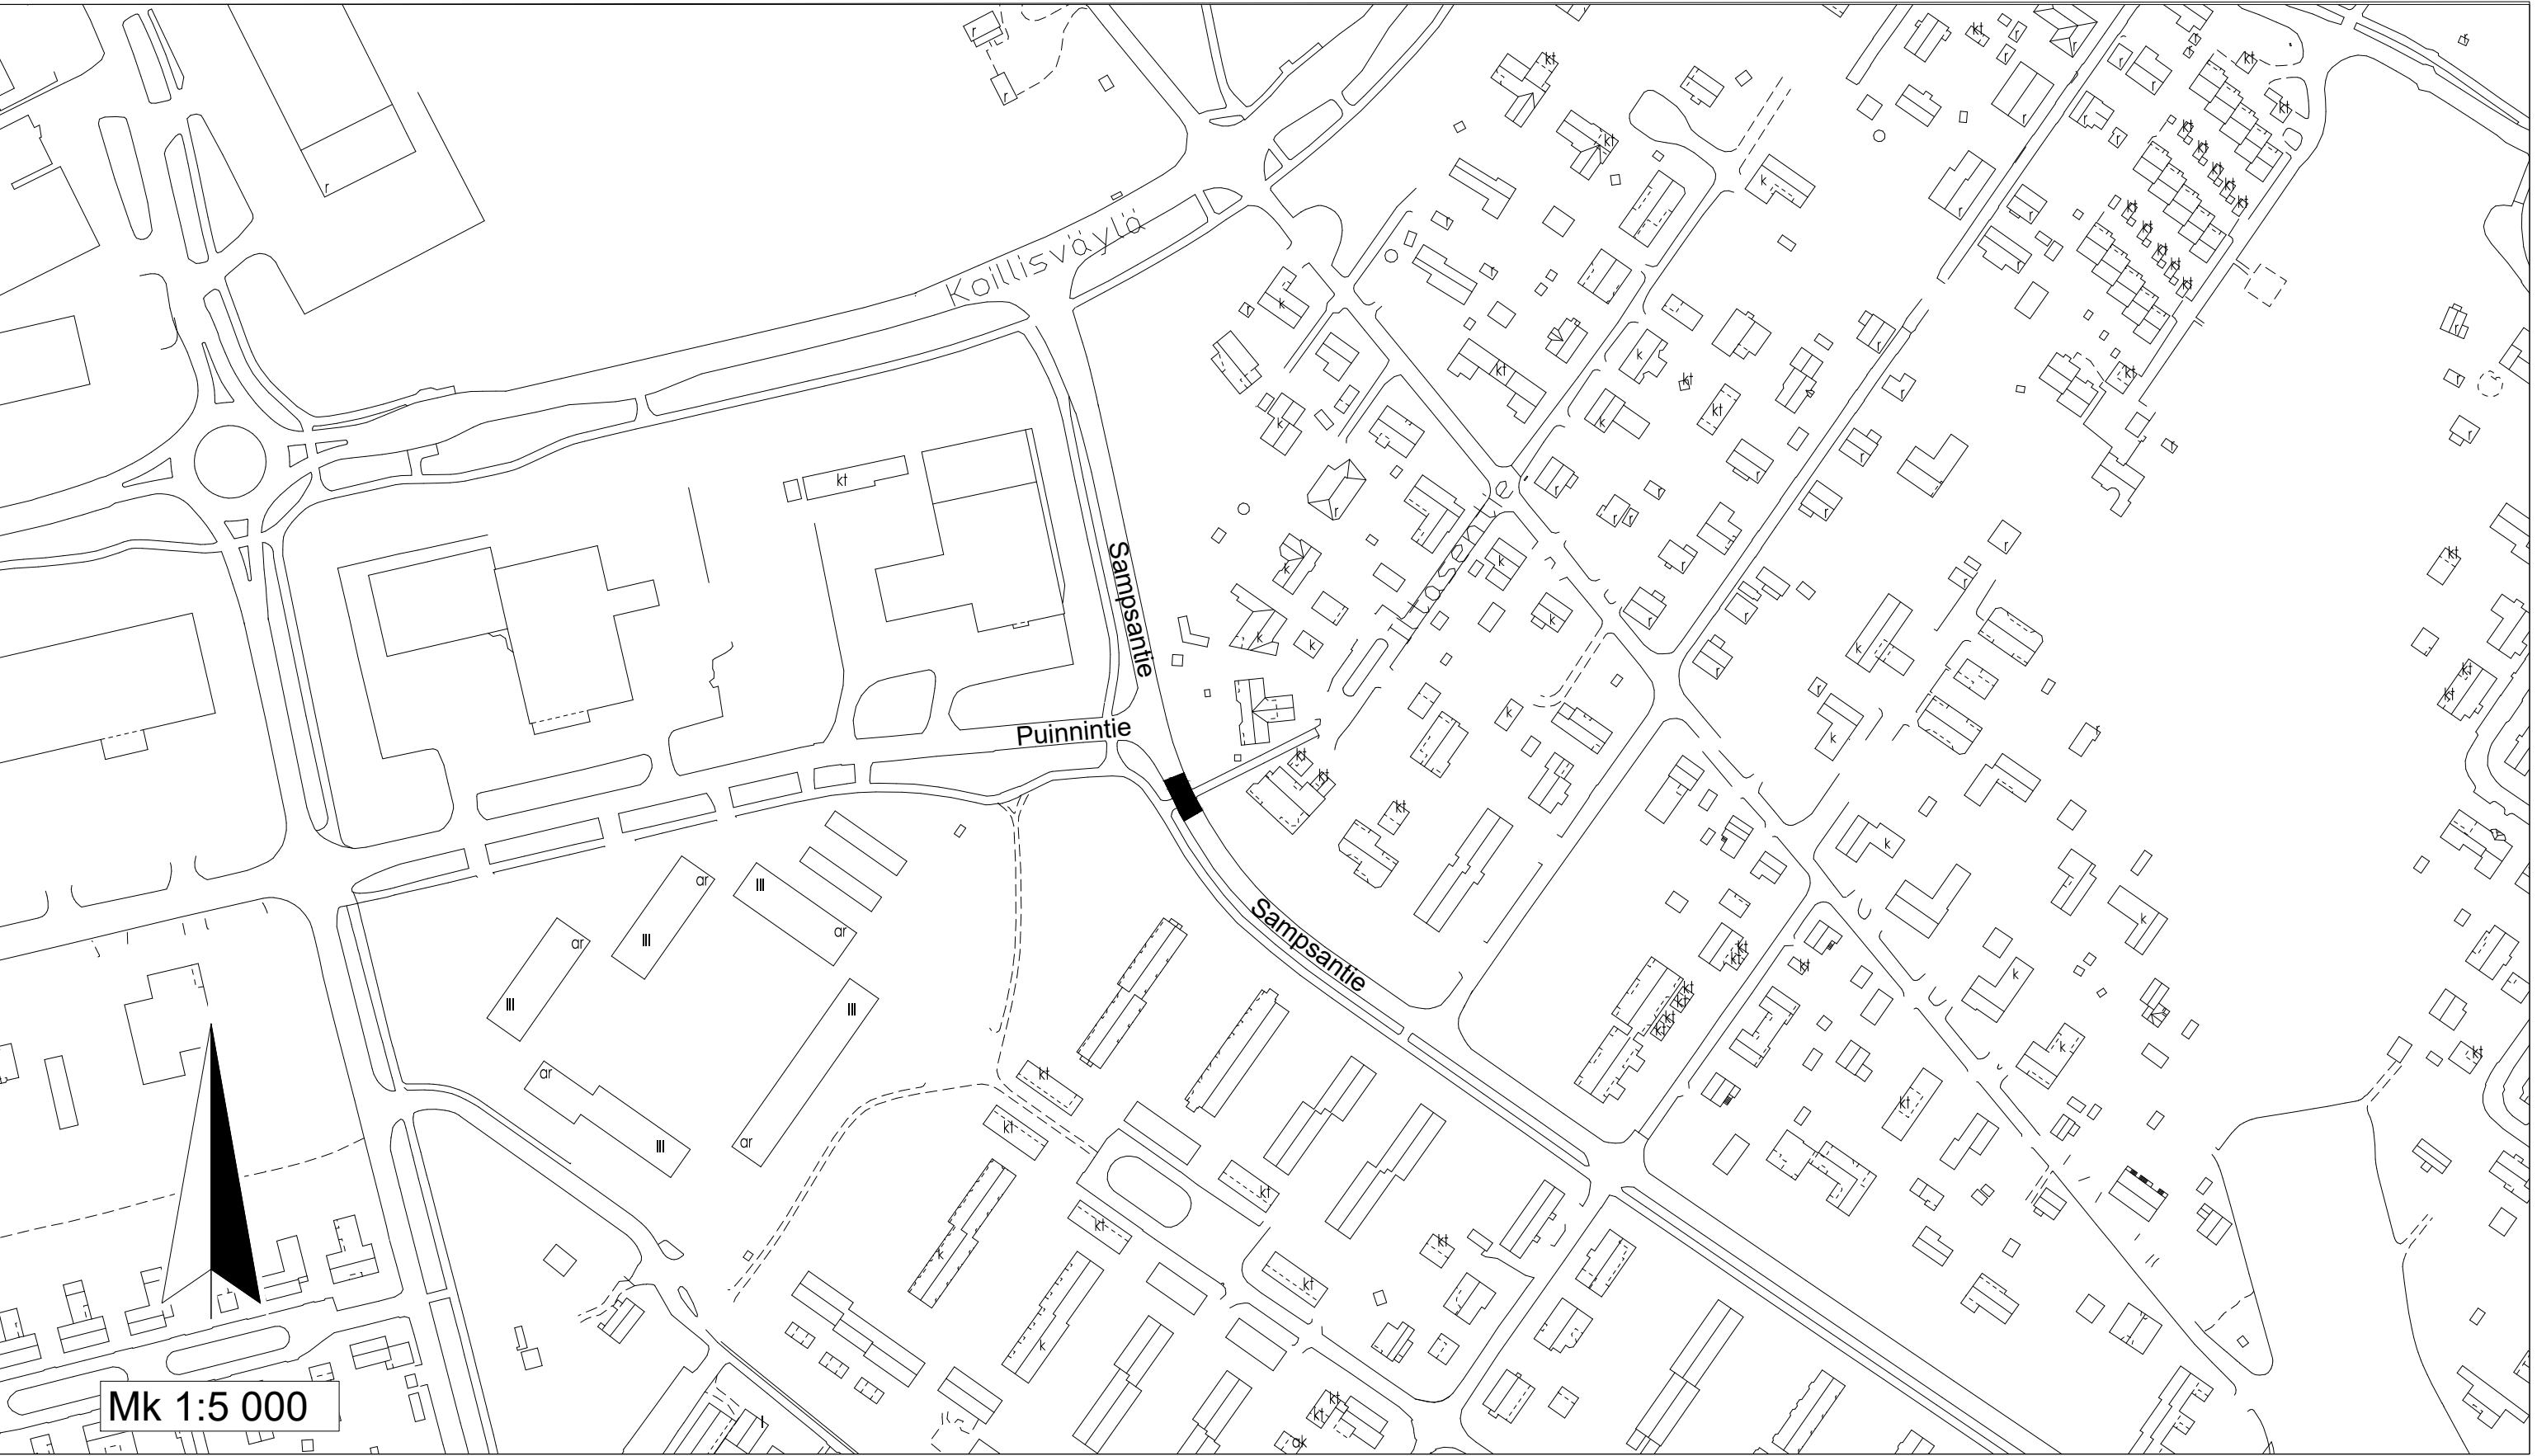
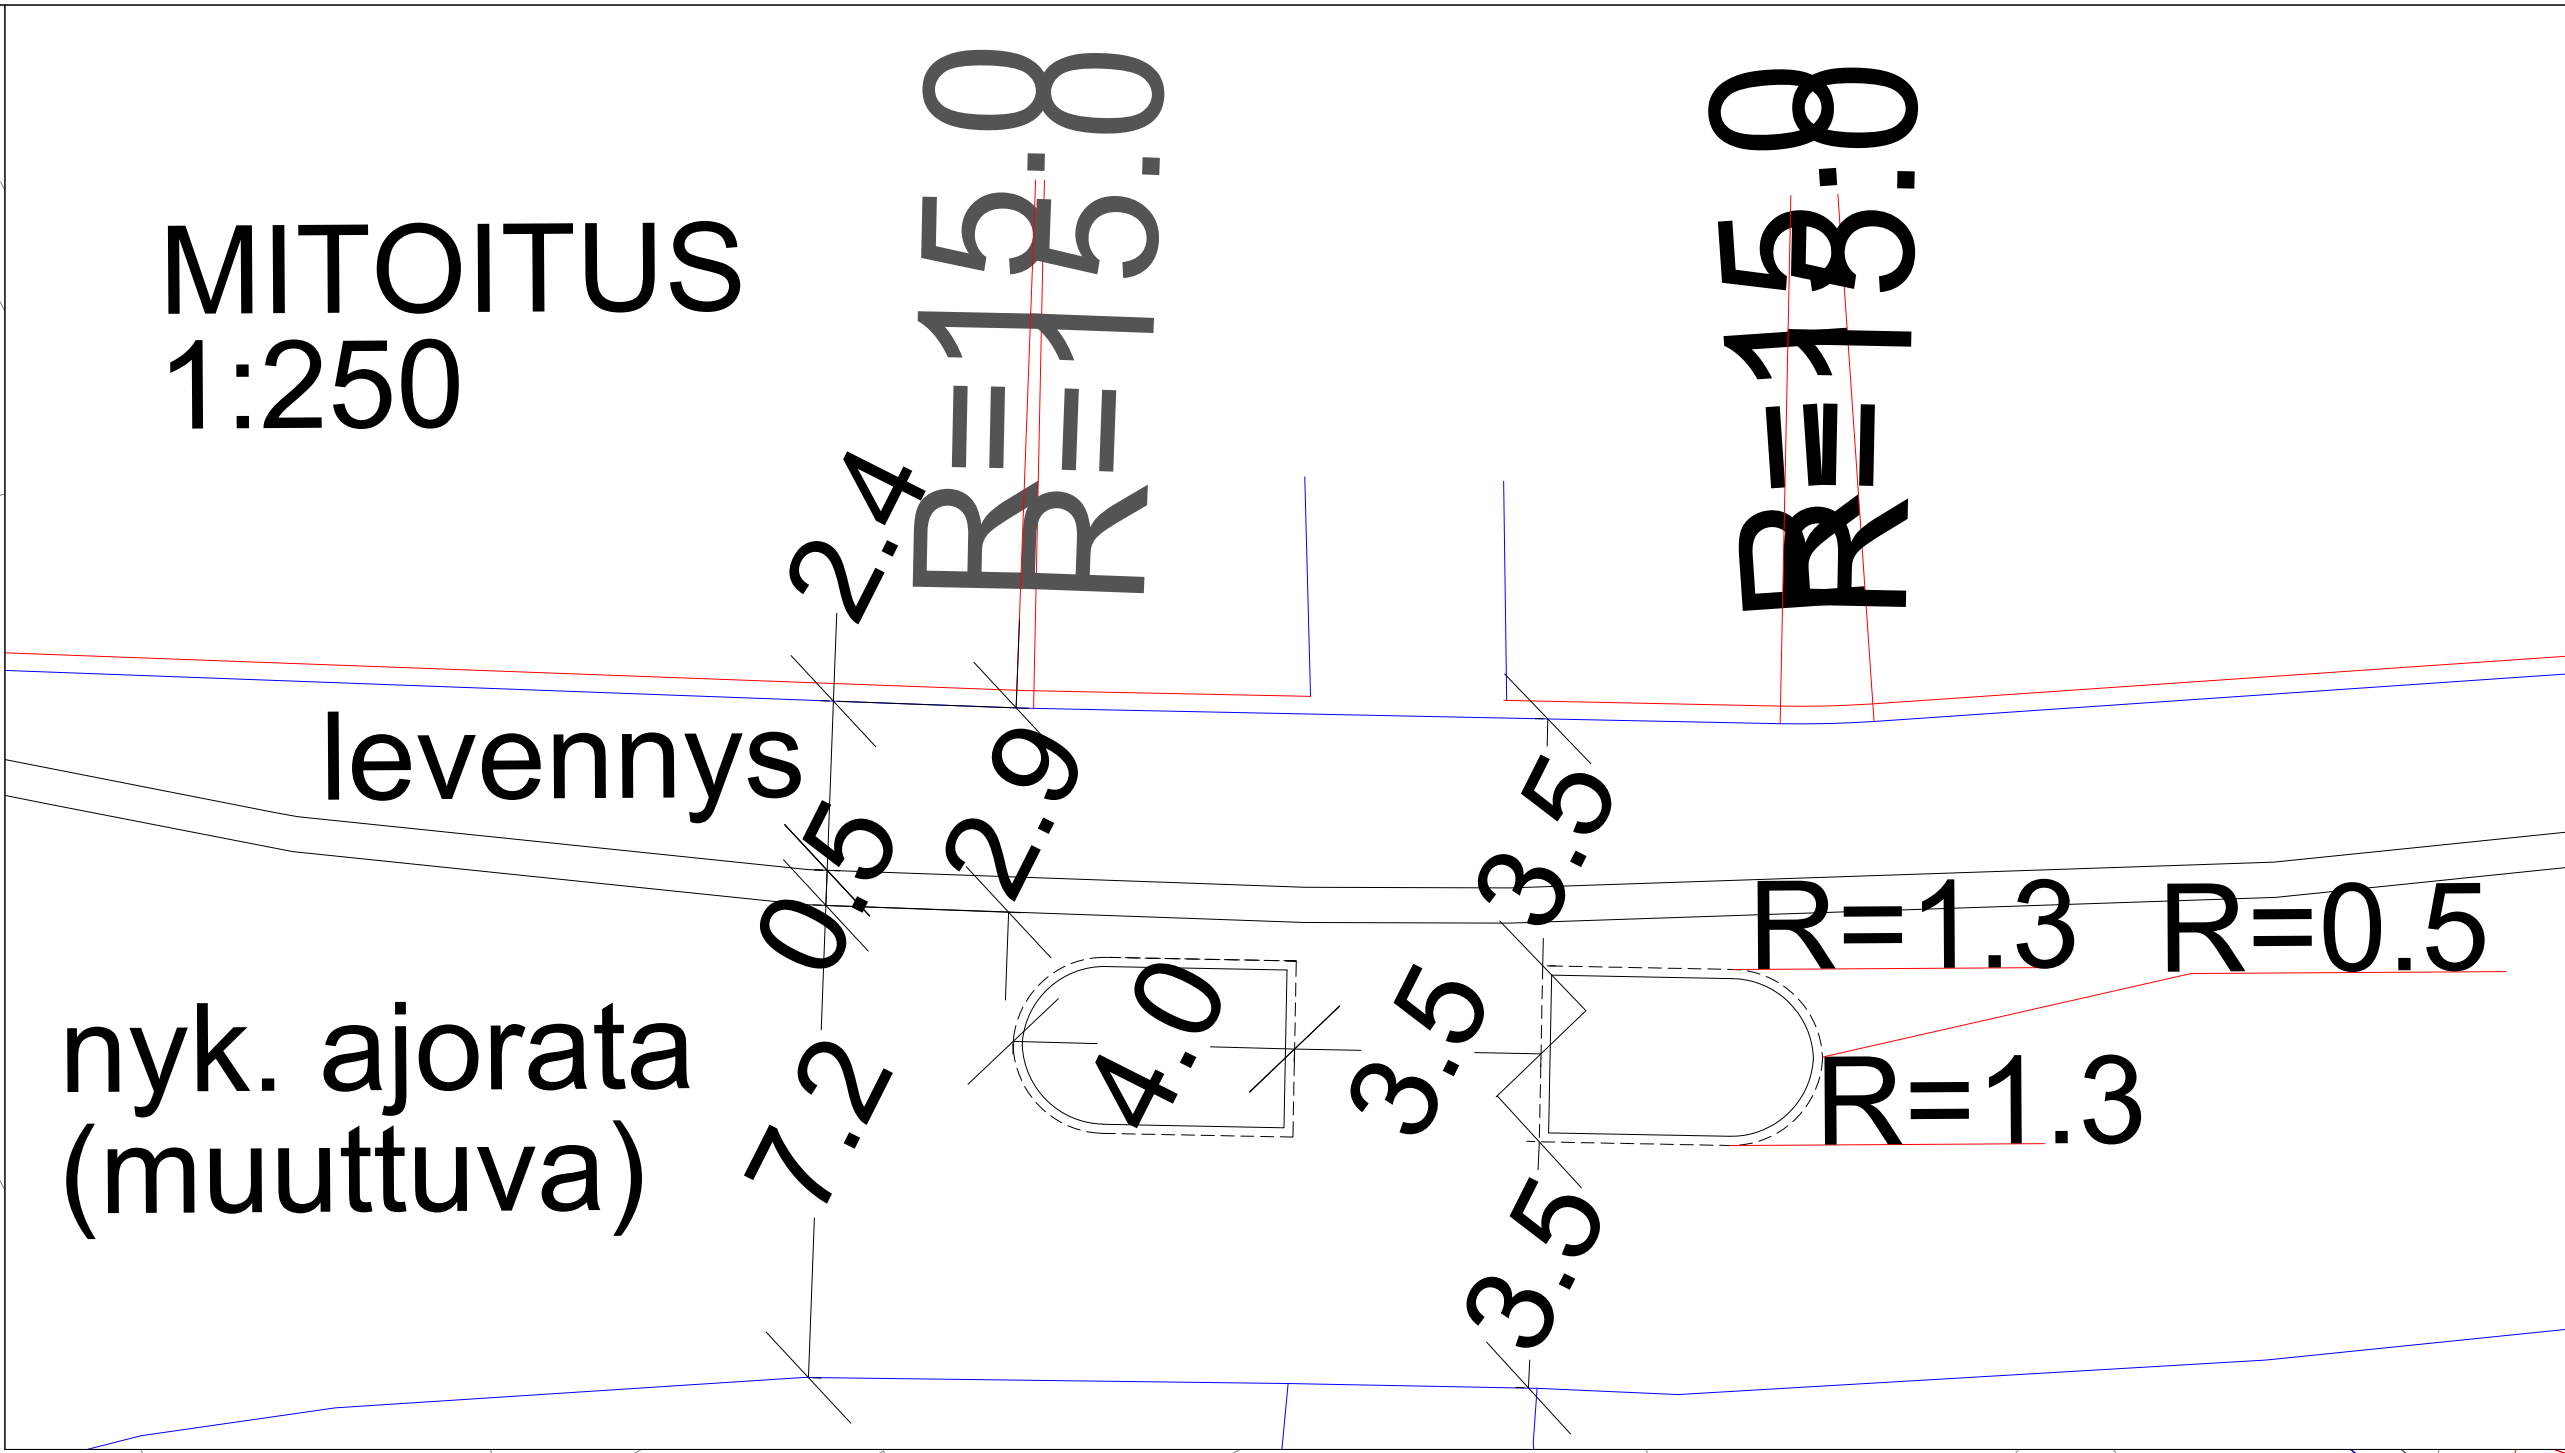


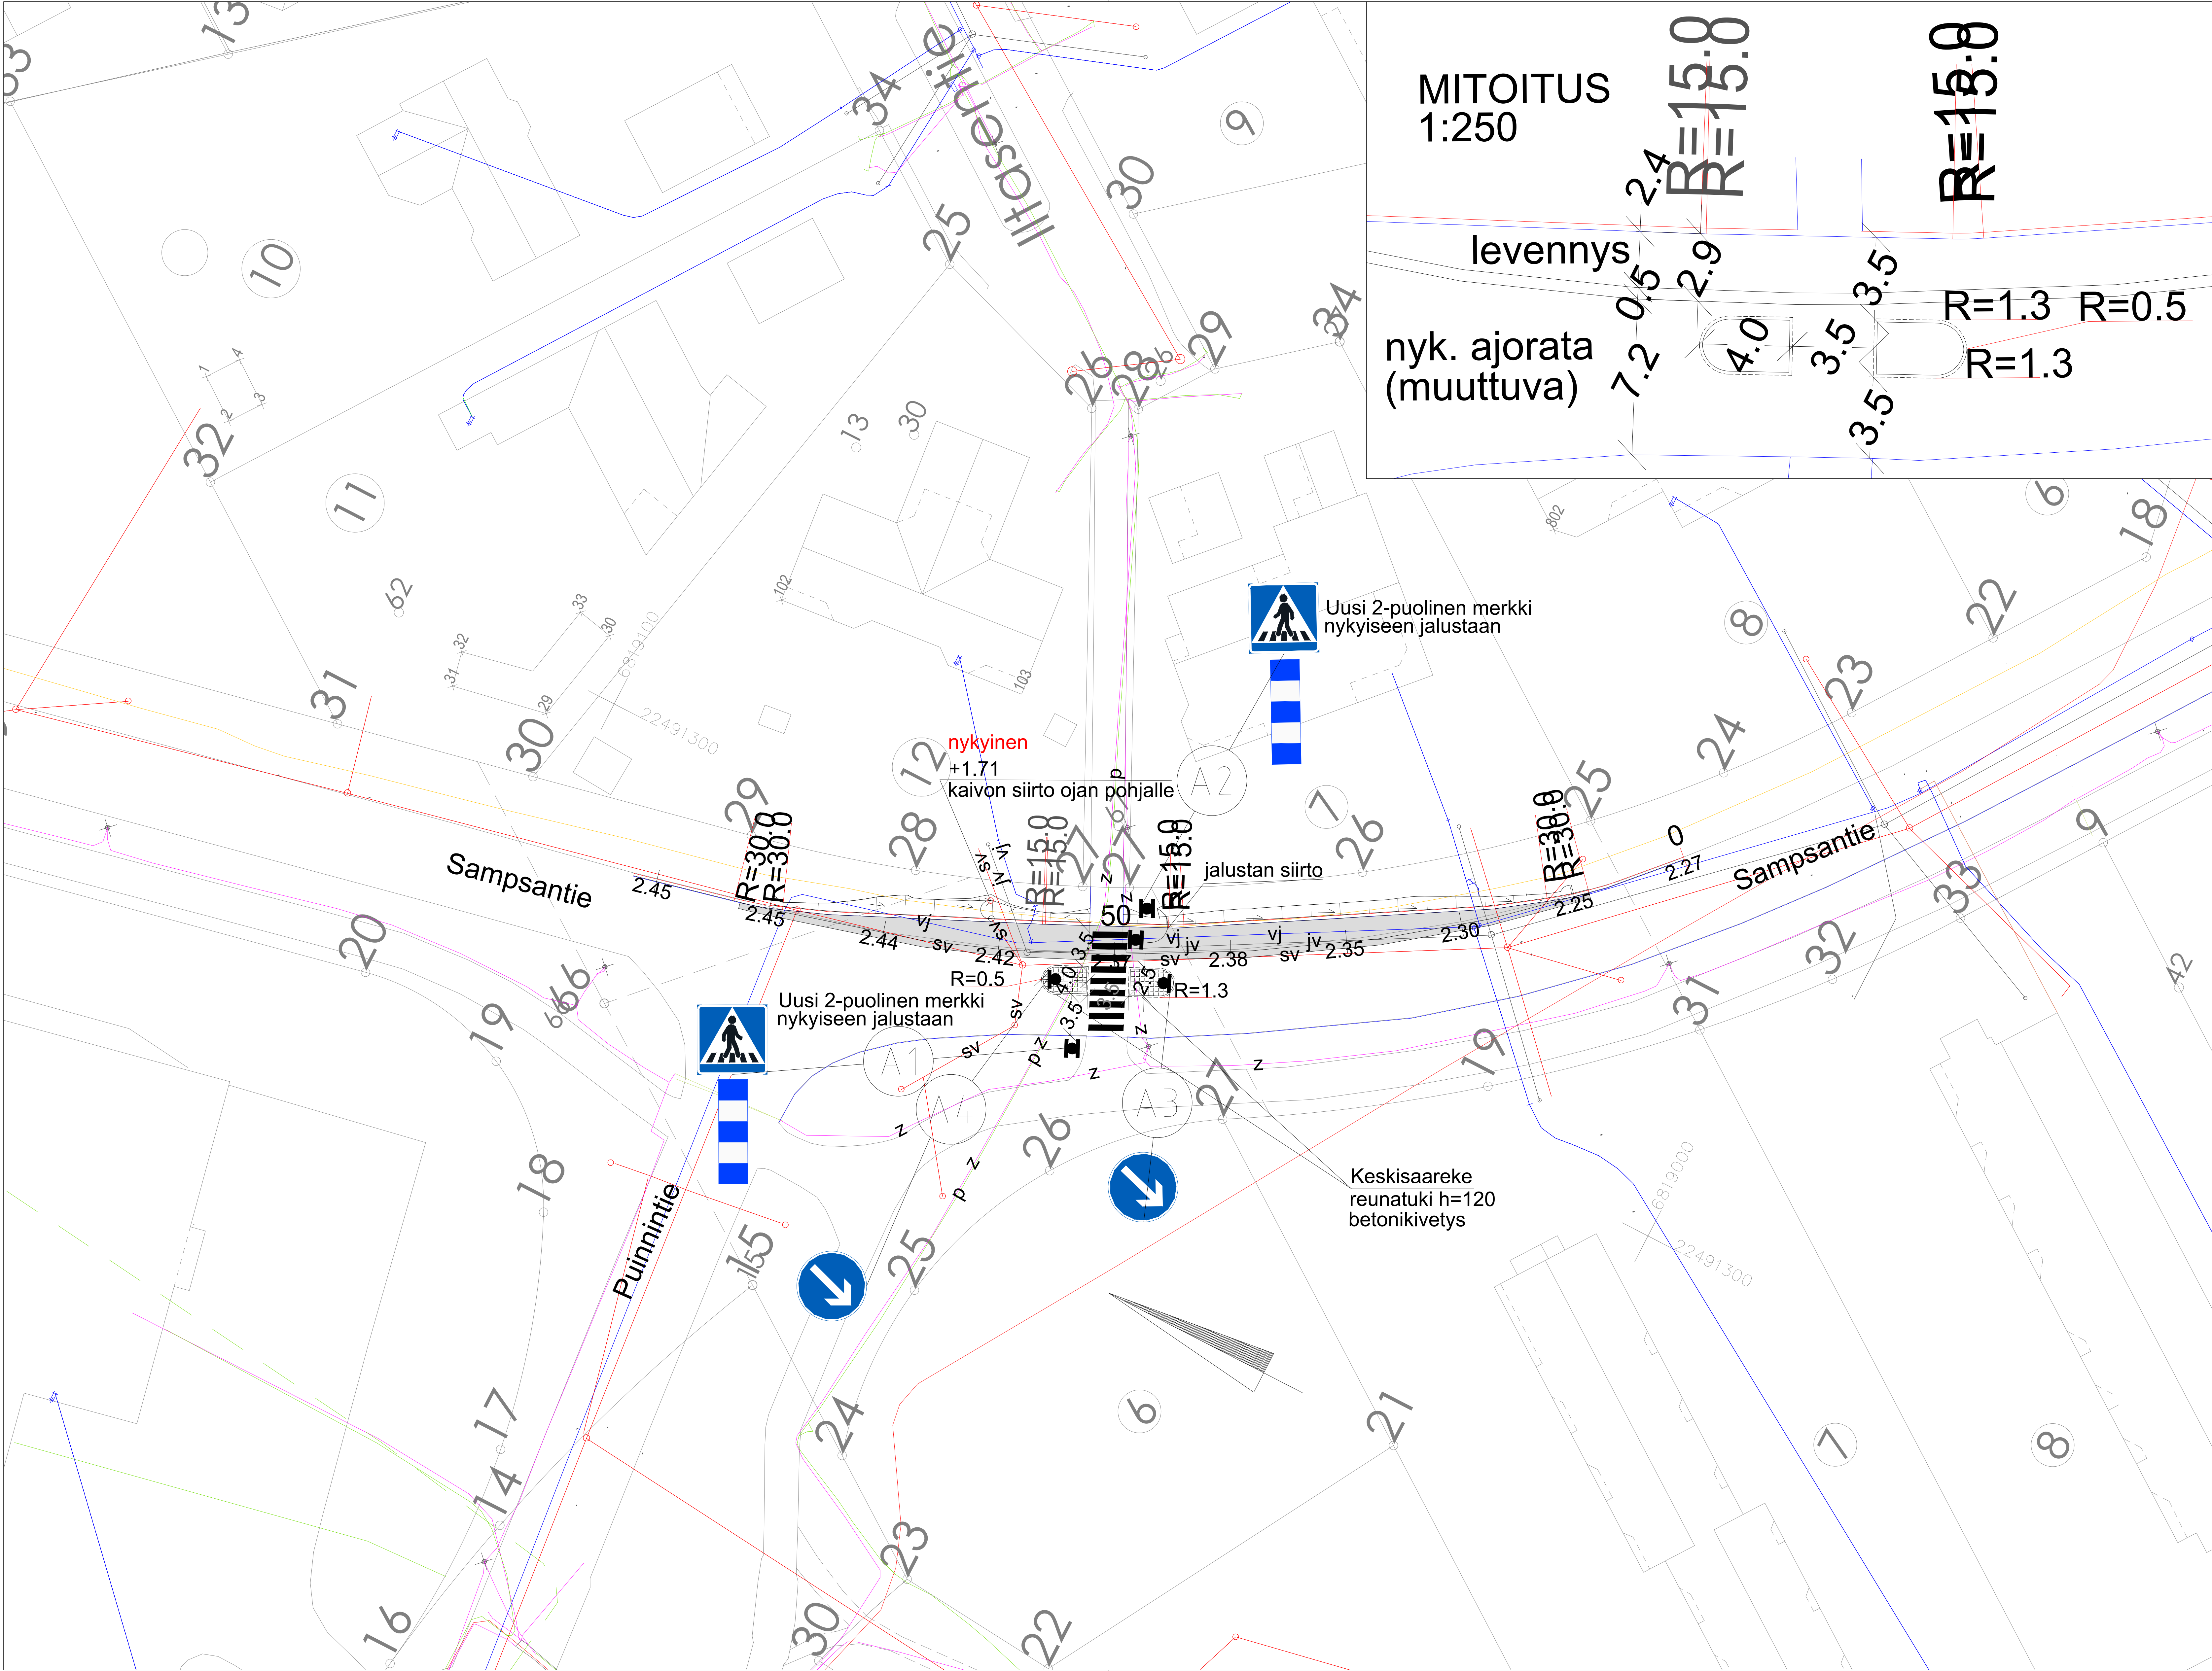

PITUUS- JA POIKKILEIKKAUKSET IN/IJ 133 29
PAALUTUSMITAT R-asemalla

TYÖMAAN TYÖNJOHTO ON VELVOLLINEN HANKKIMAAN TIEDOT KAAPELIEN JA JOHTIMIEN SIJAINNISTA			
KÄSIT	1.12.2023	Julia Reunavuori	PORIN KAUPUNKI
SUUN	1.12.2023	Julia Reunavuori	TEKNINEN TOIMIALA
TARK			INFRAYKSIKKÖ / INFRAJOHTAMINEN
TARK			SAMPSANTIE KESKISAAREKE JA ASFALTIN LEVENNYS
HYV		LIIK. INS.	
VAHV			ASEMAPIIRUSTUS
ETRS-GK22 N2000		KORVAA OSITTAIN AT/su 10421	MITTAKAAVA 1:500, 1:250, 1:5000
			PIIR N:O IN / IJ 13 328