
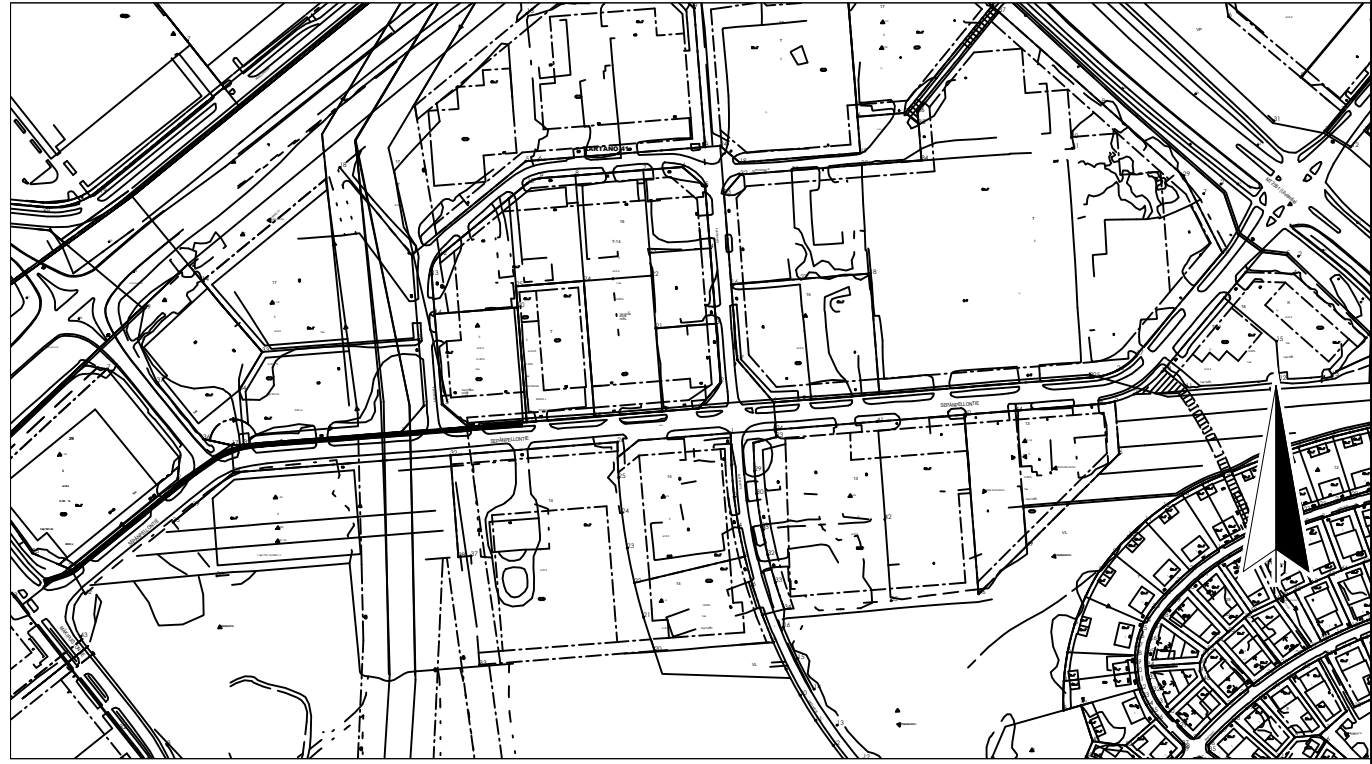


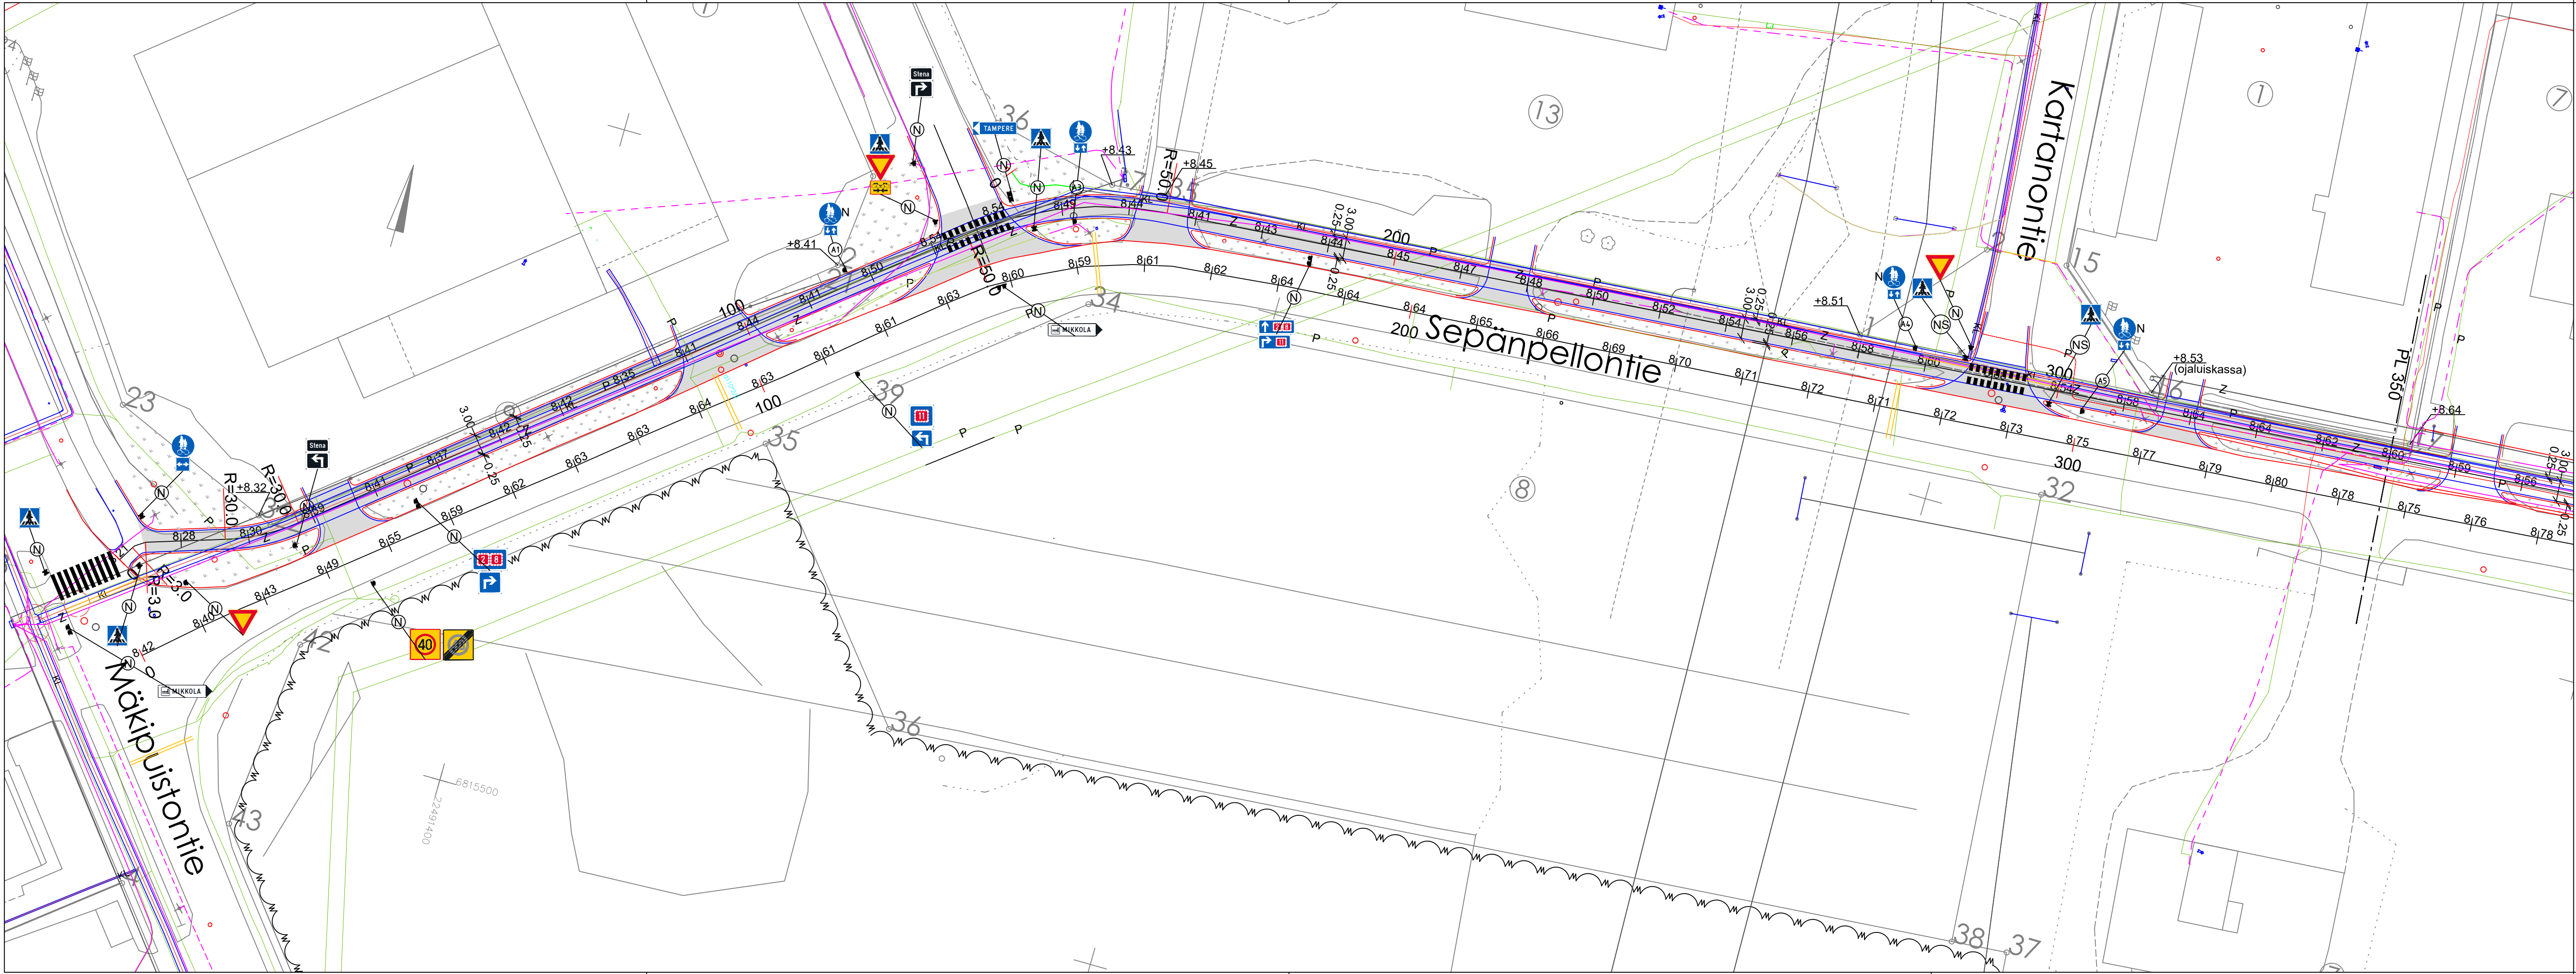

ASEMAPIIRUSTUKSET IN/IJ 13368, IN/IJ 13369
KUIVATUSKARTAT IN/IJ 13370, IN/IJ 13371, IN/IJ 13372
PITUUS-JA POIKKILEIKKAUKSET IN/IJ 13373, IN/IJ 13374
PAALUTUSMITAT R-asemalla

			TYÖMAAN TYÖNJOHTO ON VELVOLLINEN HANKKIMAAN TIEDOT KAAPELIEN JA JOHTIMIEN SIJAINNISTA		
PIIR	31.5.2024	Pasi Kallunki	PORIN KAUPUNKI		
SUUN			TEKNINEN PALVELUKESKUS		
TARK			INFRAYKSIKKÖ / INFRAJOHTAMINEN		
TARK			SEPÄNPELLONTIEN JALANKULKU- JA PYÖRÄILY- VÄYLÄN PERUSPARANTAMINEN		
HYV	26.6.2024	LIIK.INS.			
VAHV	7.5.1984	KAUP.HALLITUS	ASEMAPIIRUSTUS PLV. 0-350		
ETRS-GK22 N2000		KORVAA OSITTAIN 302_1561, 6917, 6596 302_1618, 302_1437	MITTAKAAVA 1:500, 1:5 000	PIIR. N:O	IN / IJ 13367