
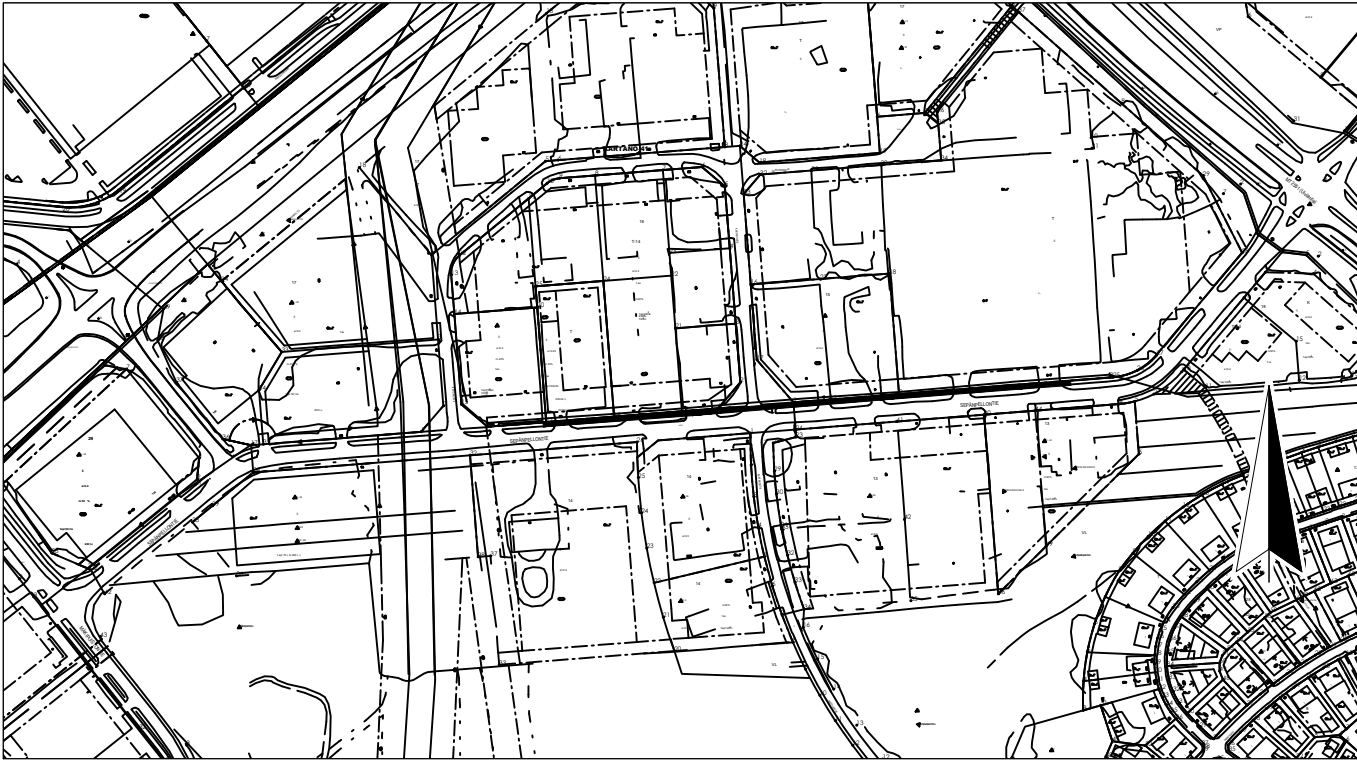


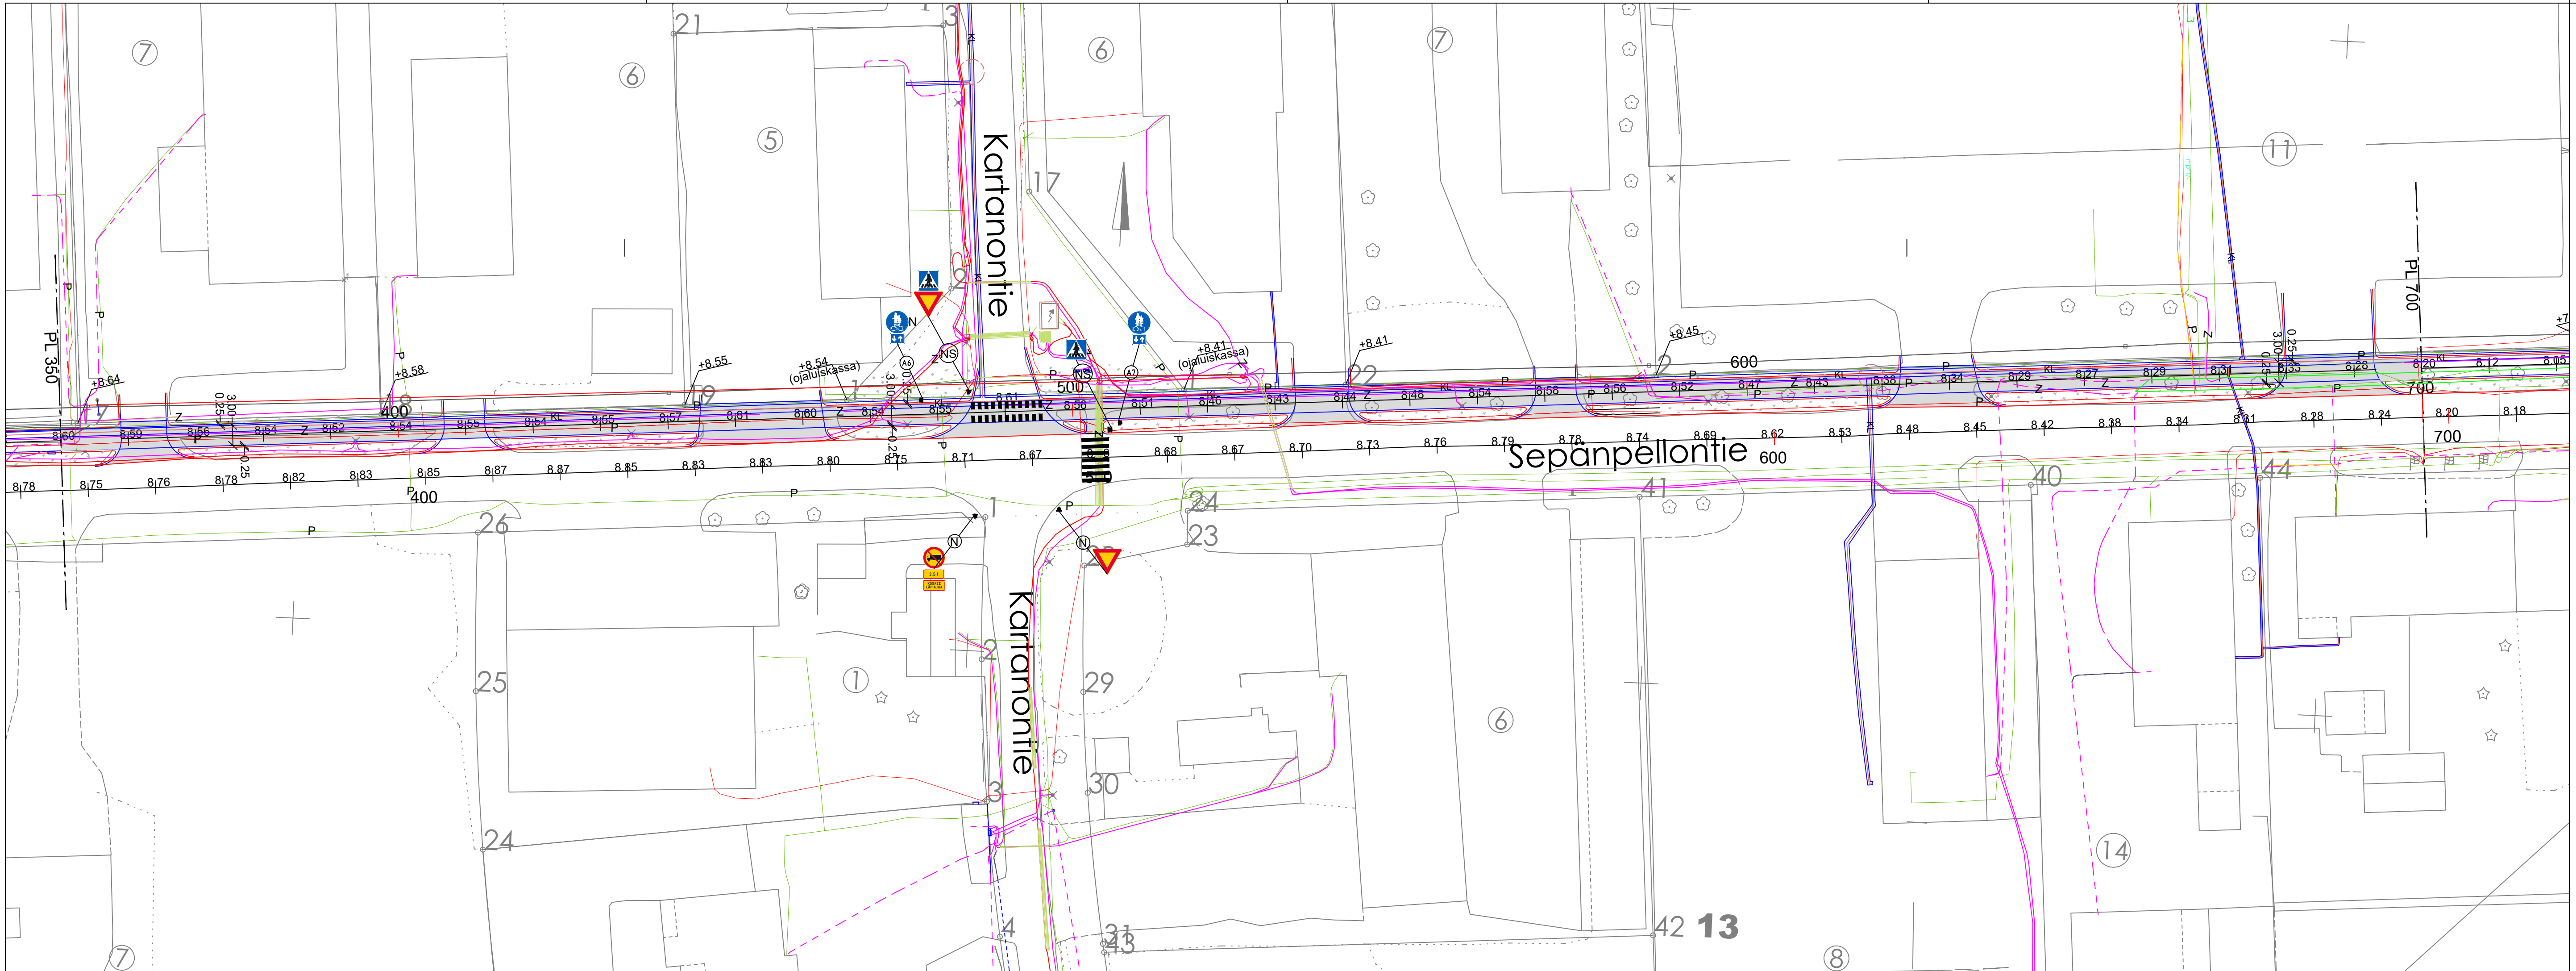

ASEMAPIIRUSTUKSET IN/IJ 13367, IN/IJ 13369
KUIVATUSKARTAT IN/IJ 13370, IN/IJ 13371, IN/IJ 13372
PITUUS- JA POIKKILEIKKAUKSET IN/IJ 13373, IN/IJ 13374
PAALUTUSMITAT R-asemalla

			TYÖMAAN TYÖNJOHTO ON VELVOLLINEN HANKKIMAAN TIEDOT KAAPELIEN JA JOHTIMIEN SIJAINNISTA	
PIIR SUUN TARK TARK	31.5.2024	Pasi Kallunki	PORIN KAUPUNKI TEKNINEN PALVELUKESKUS INFRAYKSIKKÖ / INFRAJOHTAMINEN	
			SEPÄNPELLONTIEN JALANKULKU- JA PYÖRÄILY- VÄYLÄN PERUSPARANTAMINEN	
HYV	26.6.2024	LIIK.INS.		
VAHV	7.5.1984	KAUP.HALLITUS	ASEMAPIIRUSTUS PLV. 350-700	
ETRS-GK22 N2000	KORVAA OSITTAIN 302_1561, 6917, 6596 302_1618, 302_1437		MITTAKAAVA 1:500, 1:5 000	PIIR. N:O IN / IJ 13368