



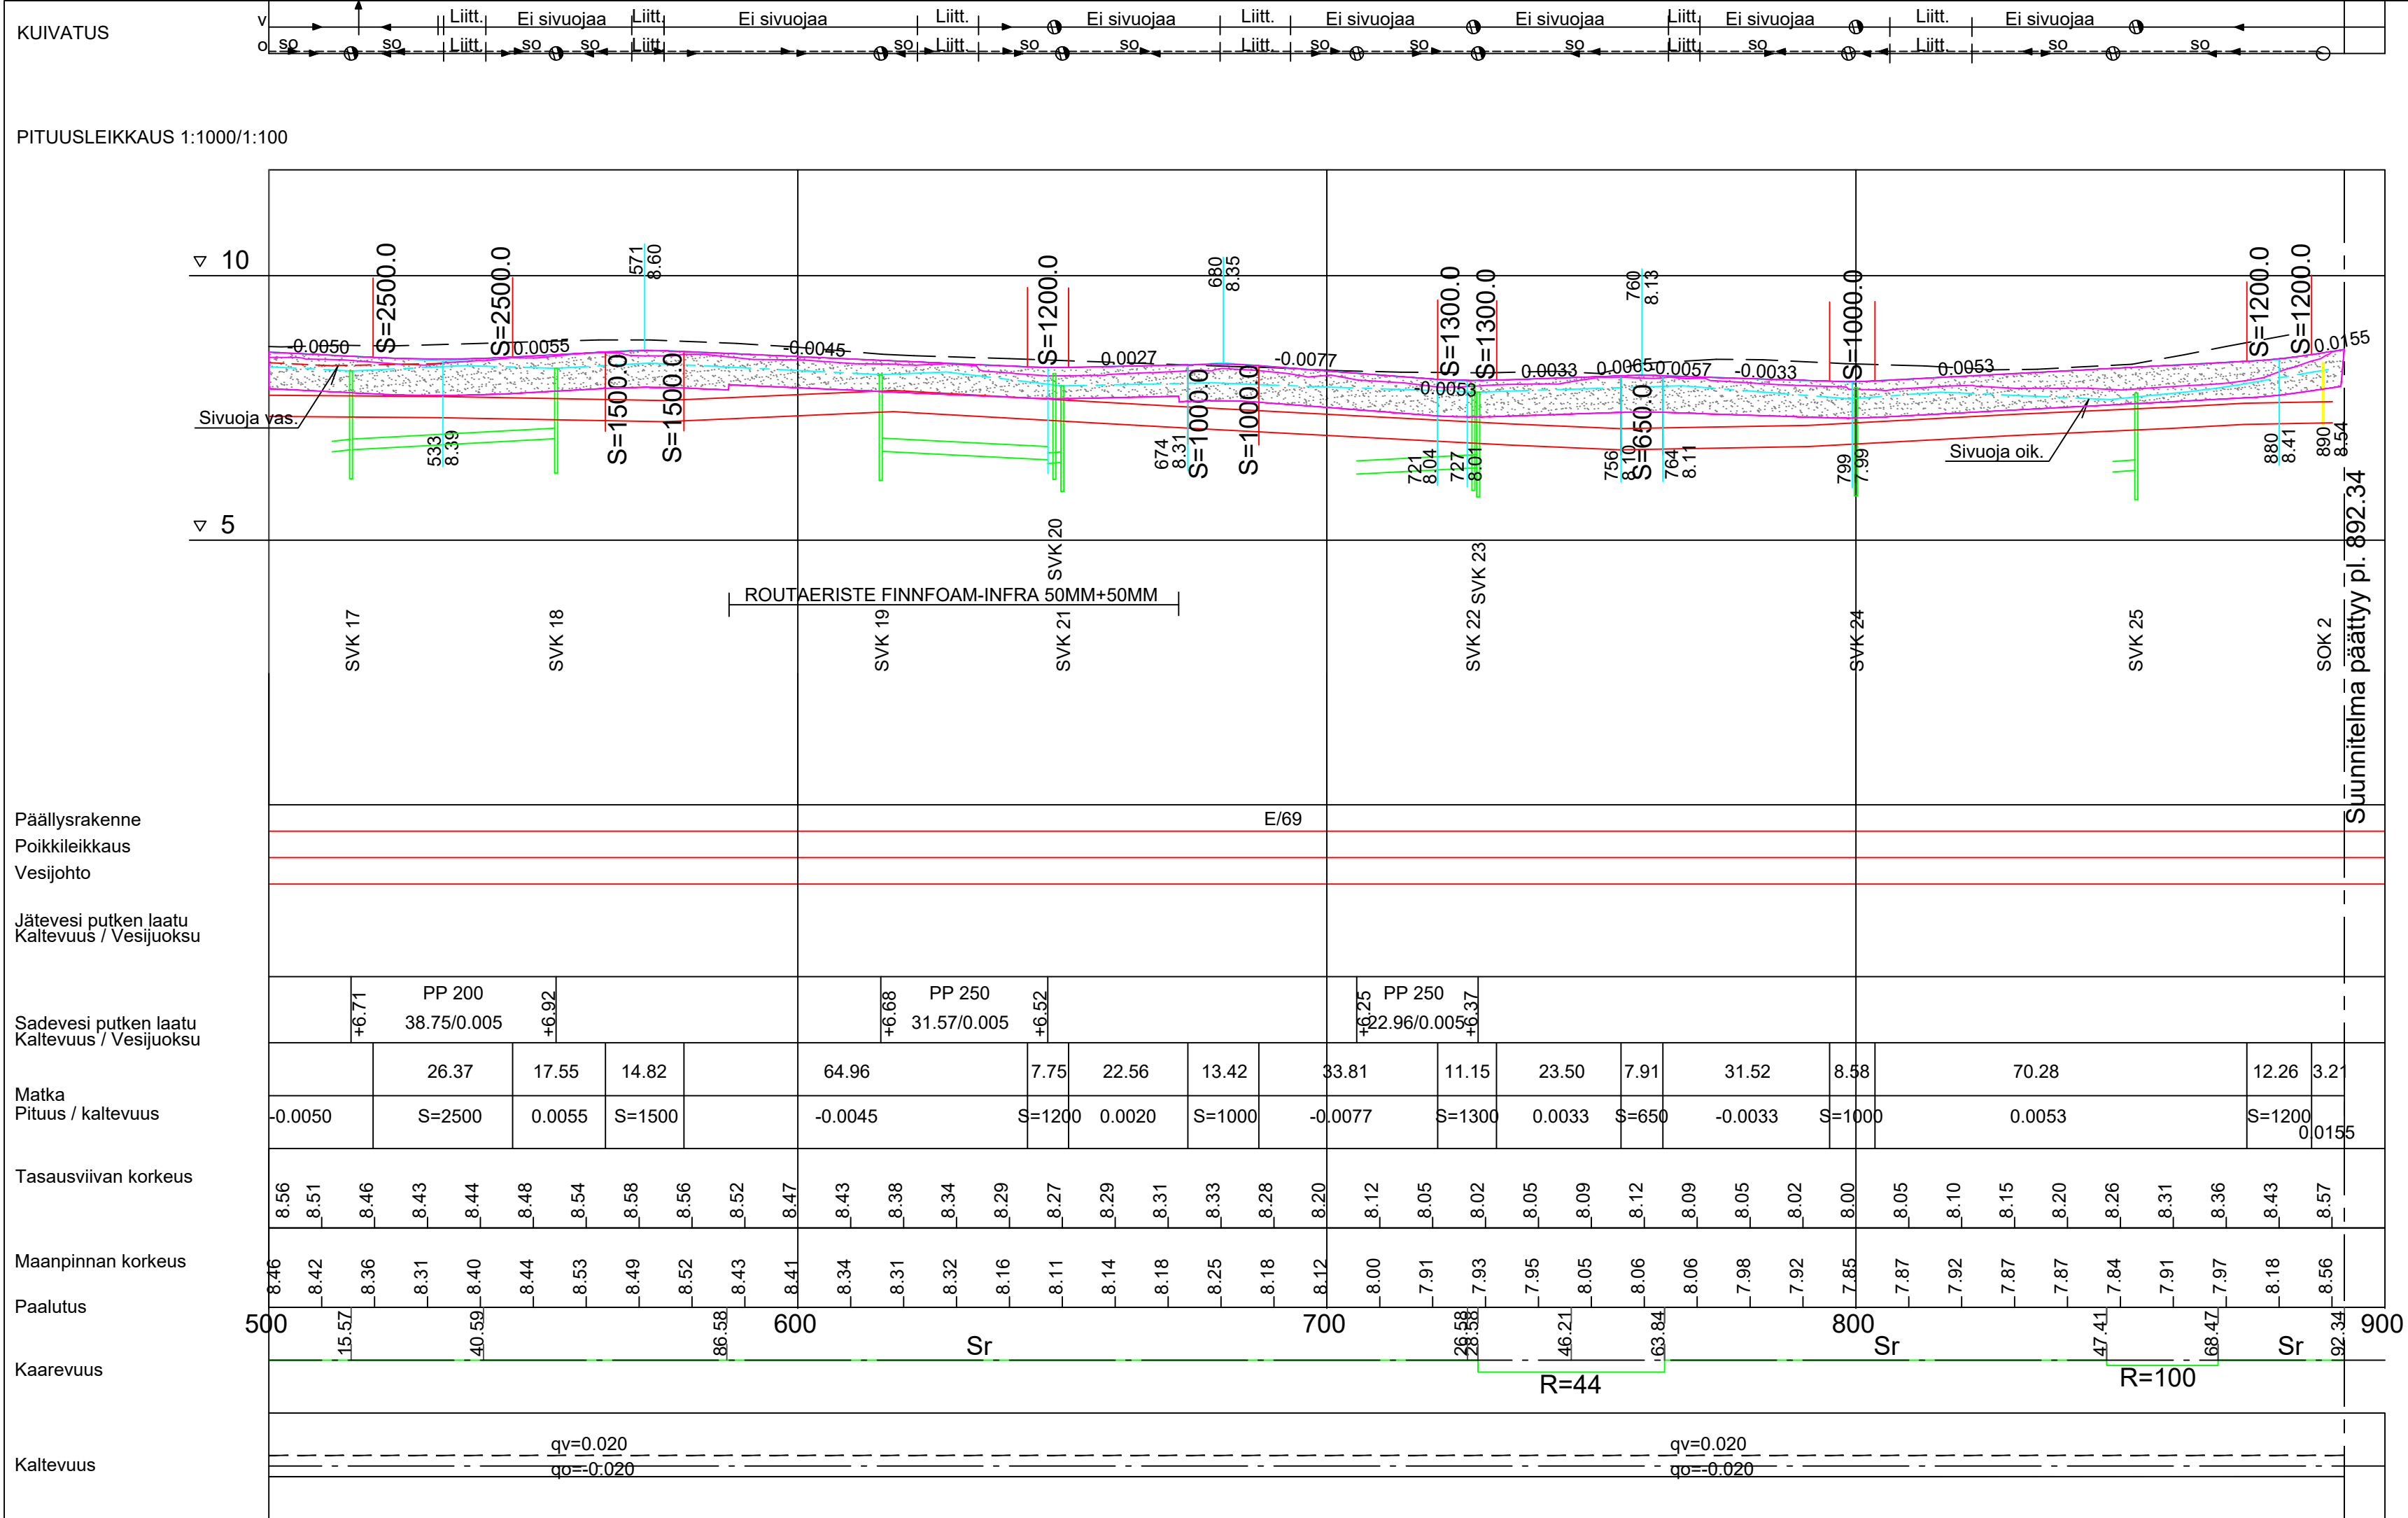


POIKKILEIKKAUS 1:100 PLV. 477-532 ja 852-892.34

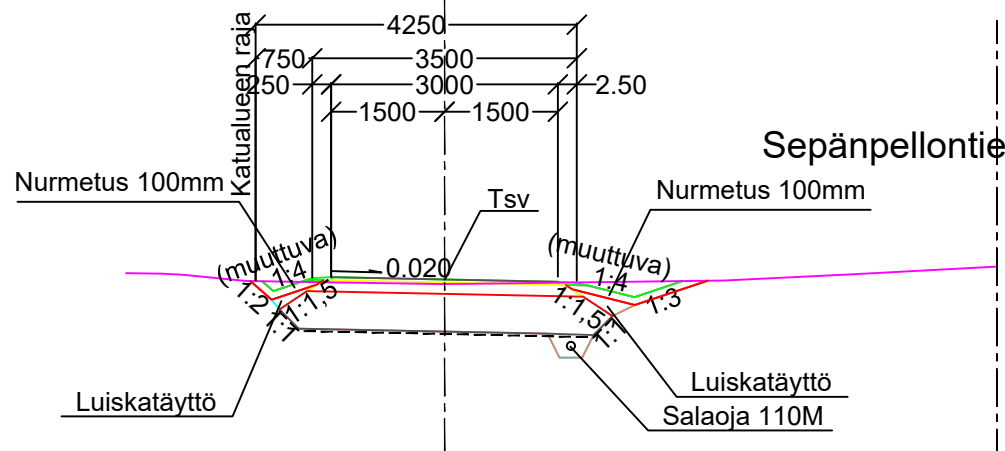


JK+PP-TIE
RAKENNE E/69, KATULUOKKA 6
40 MM KULUTUSKERROS, AB 11/100
150 MM KANTAVAKERROS, MURSKE 0-32 mm
500 MM JAKAVAKERROS, MURSKE 0-90 mm
SUODATINKANGAS N3
690 MM YHT.

POIKKILEIKKAUS 1:100 PLV. 587-672

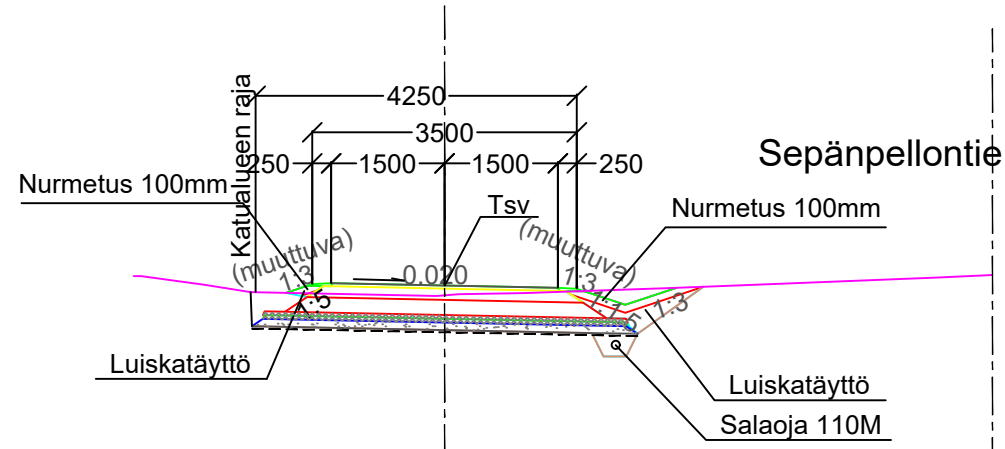

JK+PP-TIE
RAKENNE E/59, KATULUOKKA 6
40 MM KULUTUSKERROS, AB 11/100
150 MM KANTAVAKERROS, MURSKE 0-32 mm
200 MM JAKAVAKERROS, MURSKE 0-56 mm
50 MM FINNFOAM INFRALEVY
50 MM FINNFOAM INFRALEVY
100 MM ASENNUSHIEKKA, Hk
SUODATINKANGAS N3
590 MM YHT.

POIKKILEIKKAUS 1:100 PLV. 532-587 JA 672-852

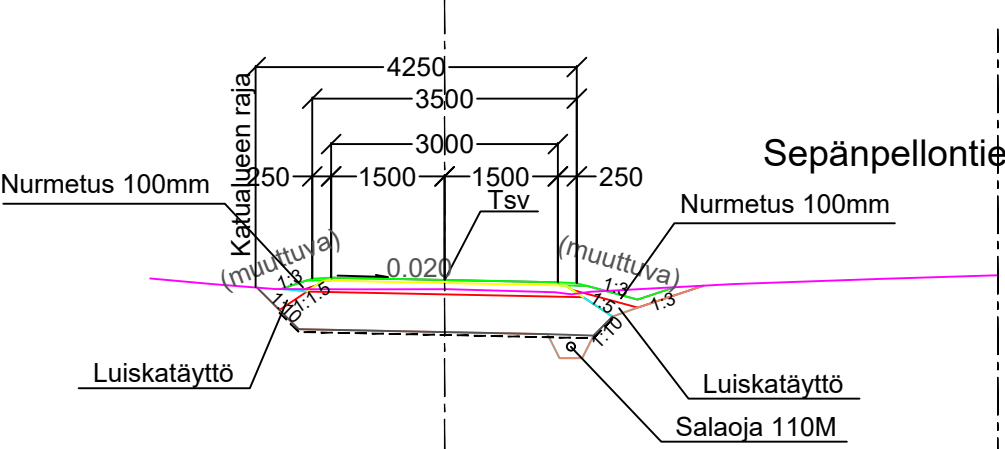

JK+PP-TIE
RAKENNE E/69, KATULUOKKA 6
40 MM KULUTUSKERROS, AB 11/100
150 MM KANTAVAKERROS, MURSKE 0-32 mm
500 MM JAKAVAKERROS, MURSKE 0-90 mm
SUODATINKANGAS N3
690 MM YHT.

ASEMAPIIRUSTUKSET IN/IJ 13367, IN/IJ 13368, IN/IJ 13369
KUIVATUSKARTAT IN/IJ 13370, IN/IJ 13371, IN/IJ 13372
PITUUS-JA TYYPPIPOIKKILEIKKAUS IN/IJ 13373
PAALUTUSMITAT R-asemalla

			TYÖMAAN TYÖNJOHTO ON VELVOLLINEN HANKKIMAAN TIEDOT KAAPELIEN JA JOHTIMIEN SIJAINNISTA	
PIIR	31.5.2024	Pasi Kallunki	PORIN KAUPUNKI	
SUUN			TEKNINEN PALVELUKESKUS	
TARK			INFRAYKSIKKÖ / INFRAJOHTAMINEN	
TARK			SEPÄNPELLONTIEN JALANKULKU- JA PYÖRÄILY-	
HYV			VÄYLÄN PERUSPARANTAMINEN PLV 500-892.34	
HYV	26.6.2024	LIIK.INS.		
VAH			PITUUS- JA TYYPPIPOIKKILEIKKAUKSET	
		KORVAA OSITTAIN 6917, 6596	MITTAKAAVA 1:1000/1:100, 1:100	PIIR. N:O IN / IJ 13374