
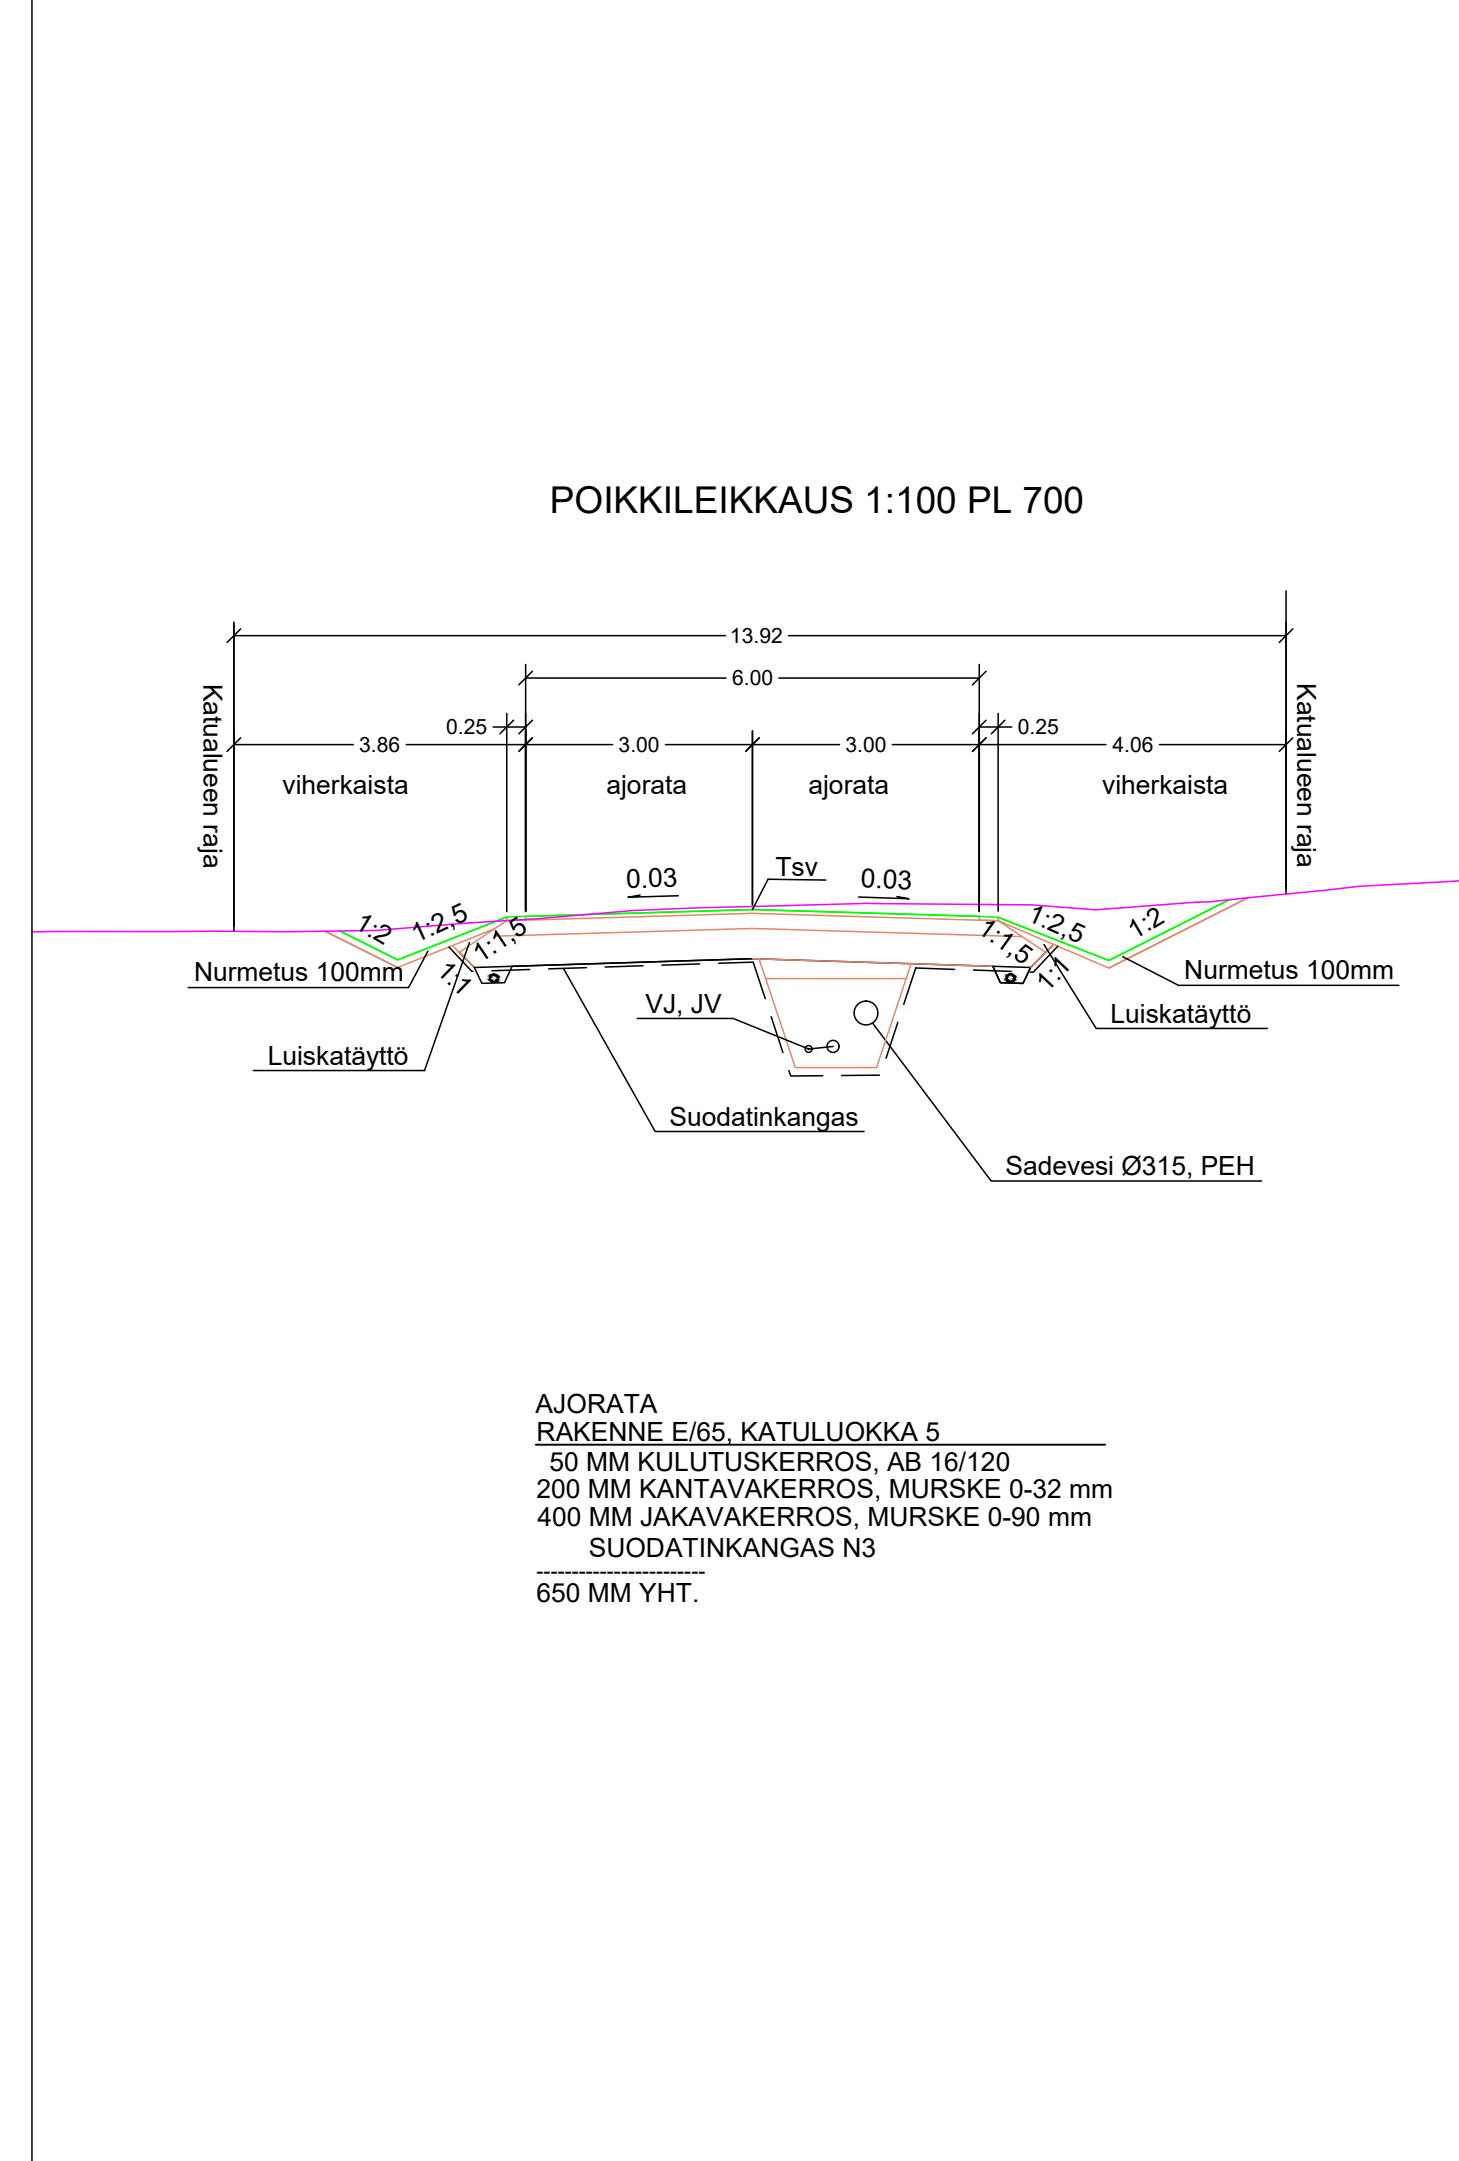


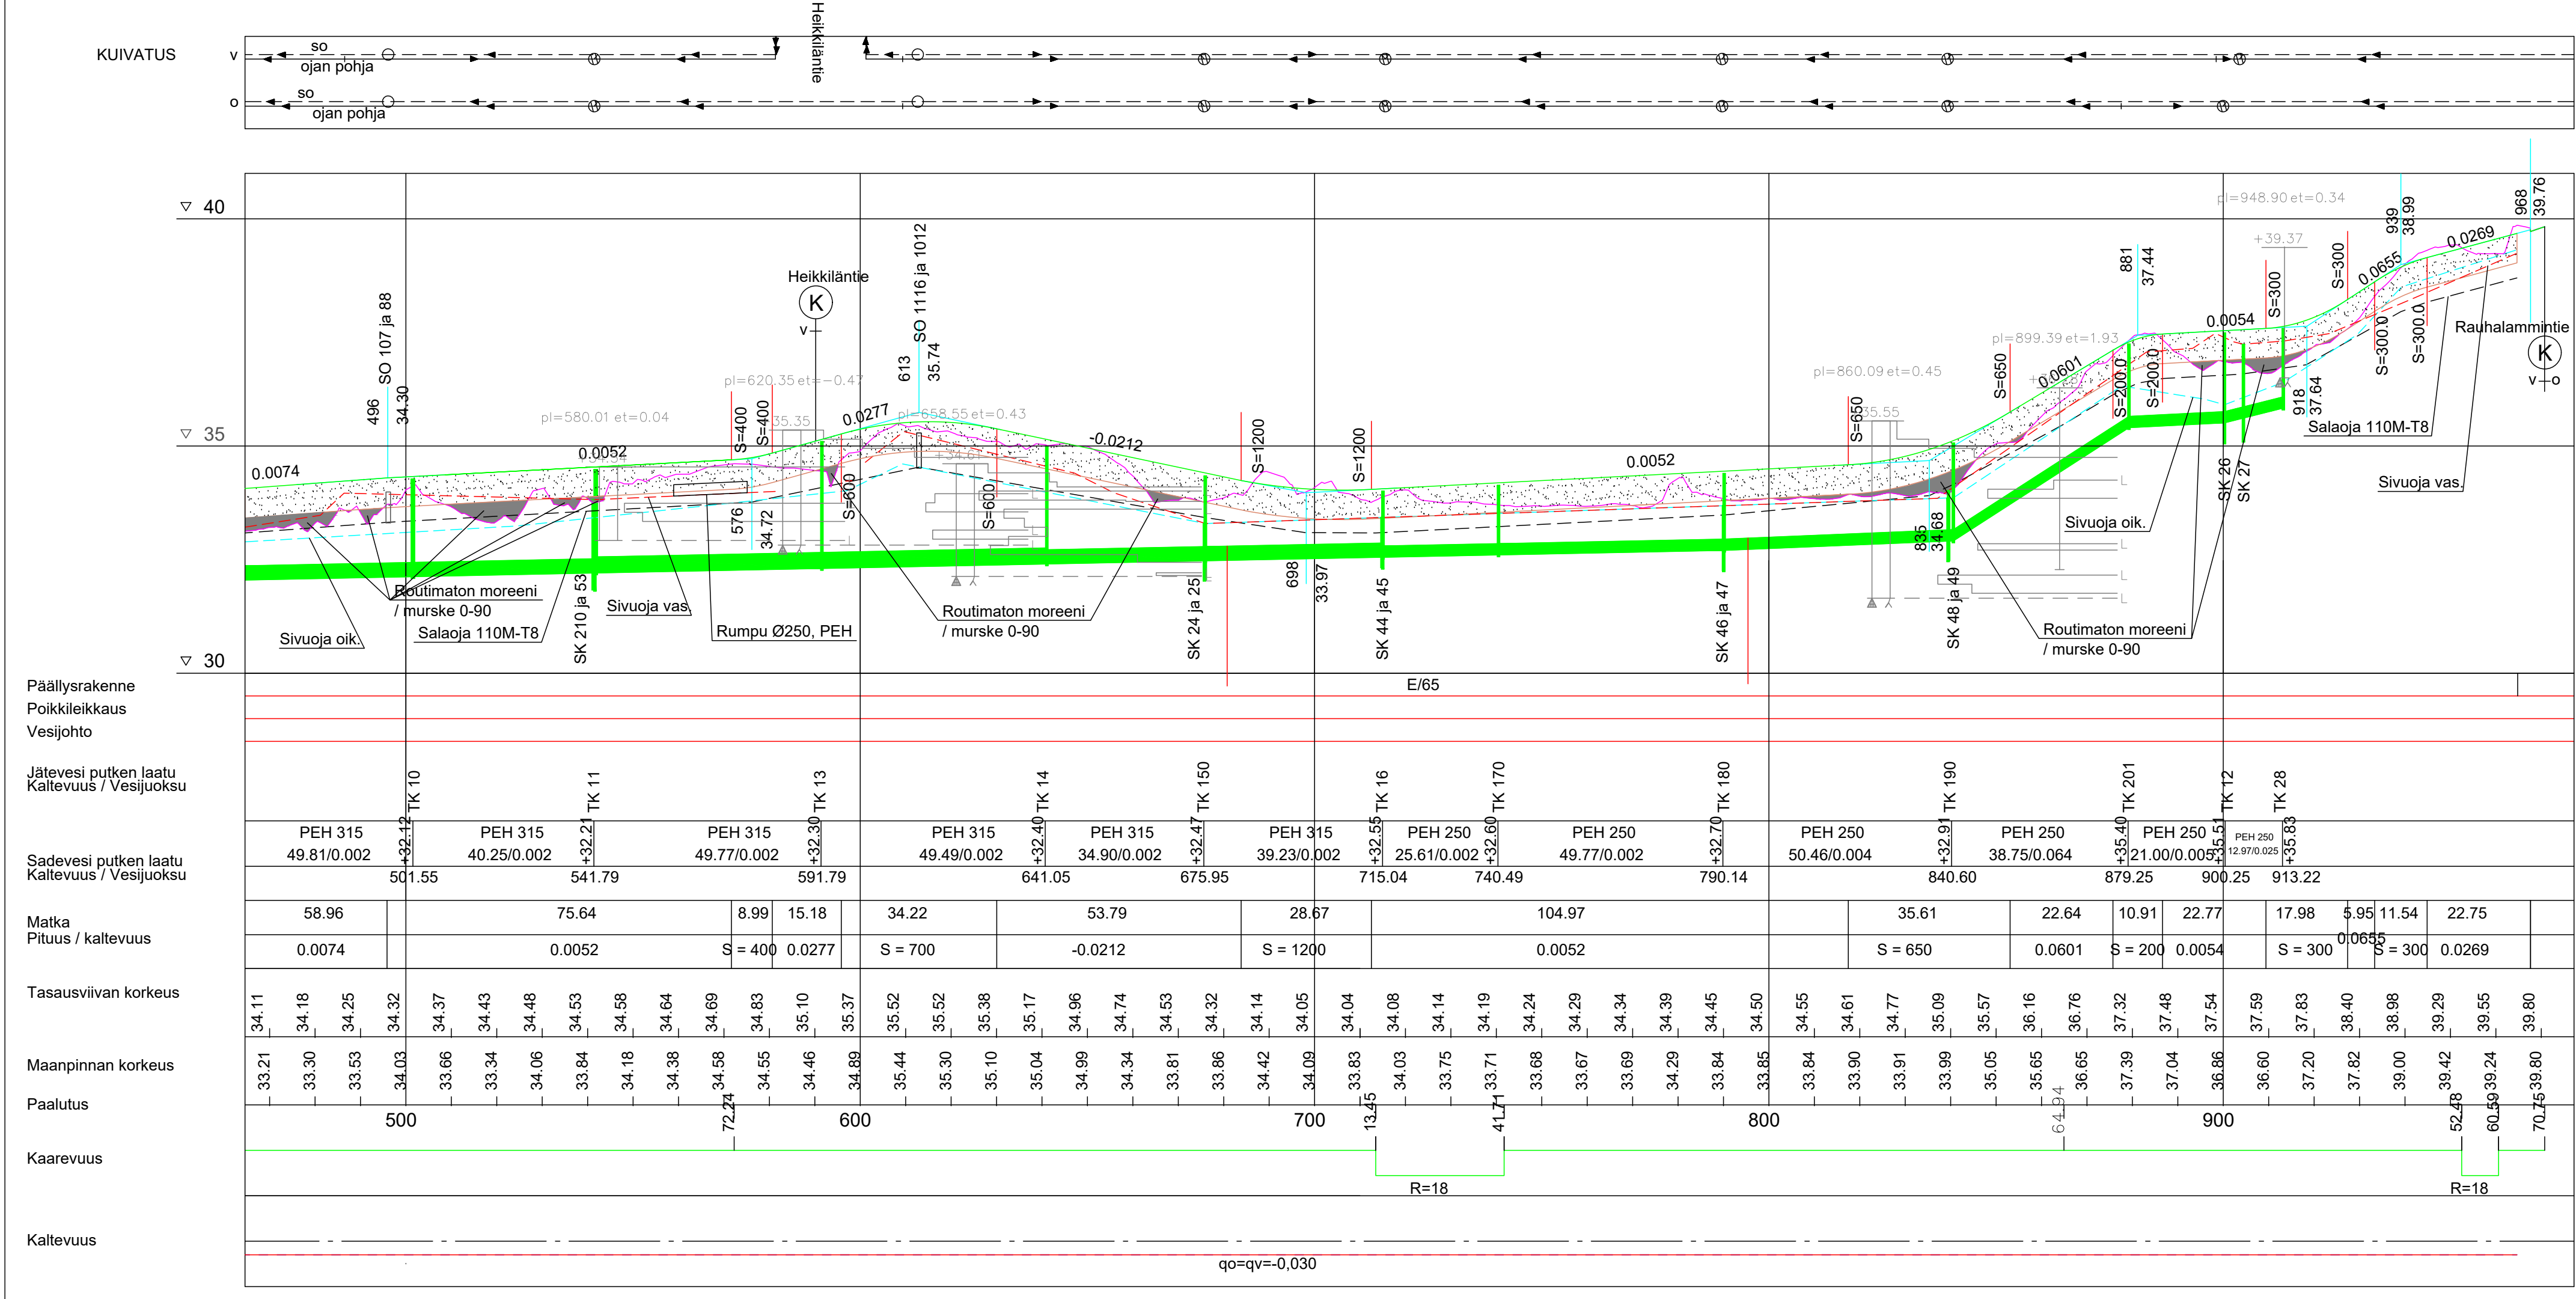

			TYÖMAAN TYÖNJOHTO ON VELVOLLINEN HANKKIMAAN TIEDOT KAAPELIEN JA JOHTIMIEN SIJAINNISTA	
KÄSIT	9.12.2025	Jouni Vuorenmaa	PORIN KAUPUNKI TEKNINEN TOIMIALA	
SUUN	9.12.2025	Jouni Vuorenmaa	INFRAJYKSIKKÖ / INFRAJOHTAMINEN	
TARK			JAHTITIE PLV 500-970	
TARK				
HYV		LIIK. INS.		
VAHV			PITUUS- JA TYYPIPOIKKILEIKKAUS	KasLissu
ETRS-GK22 N2000			MITTAKAAVA 1:1000/1:100, 1:100	PIIR N:O IN/IS 13 540

ASEMAPIIRUSTUKSET IN/IS 13 532 JA 13 533
KUIVATUKARTAT IN/IS 13 534 JA IN/IS 13 535
PITUUS-JA TYYPIPOIKKILEIKKAUKSET IN/IS 13 536, IN/IS 13 537
IN/IS 13 538 JA IN/IS 13 539
PAALUTUSMITAT R-asemalla