



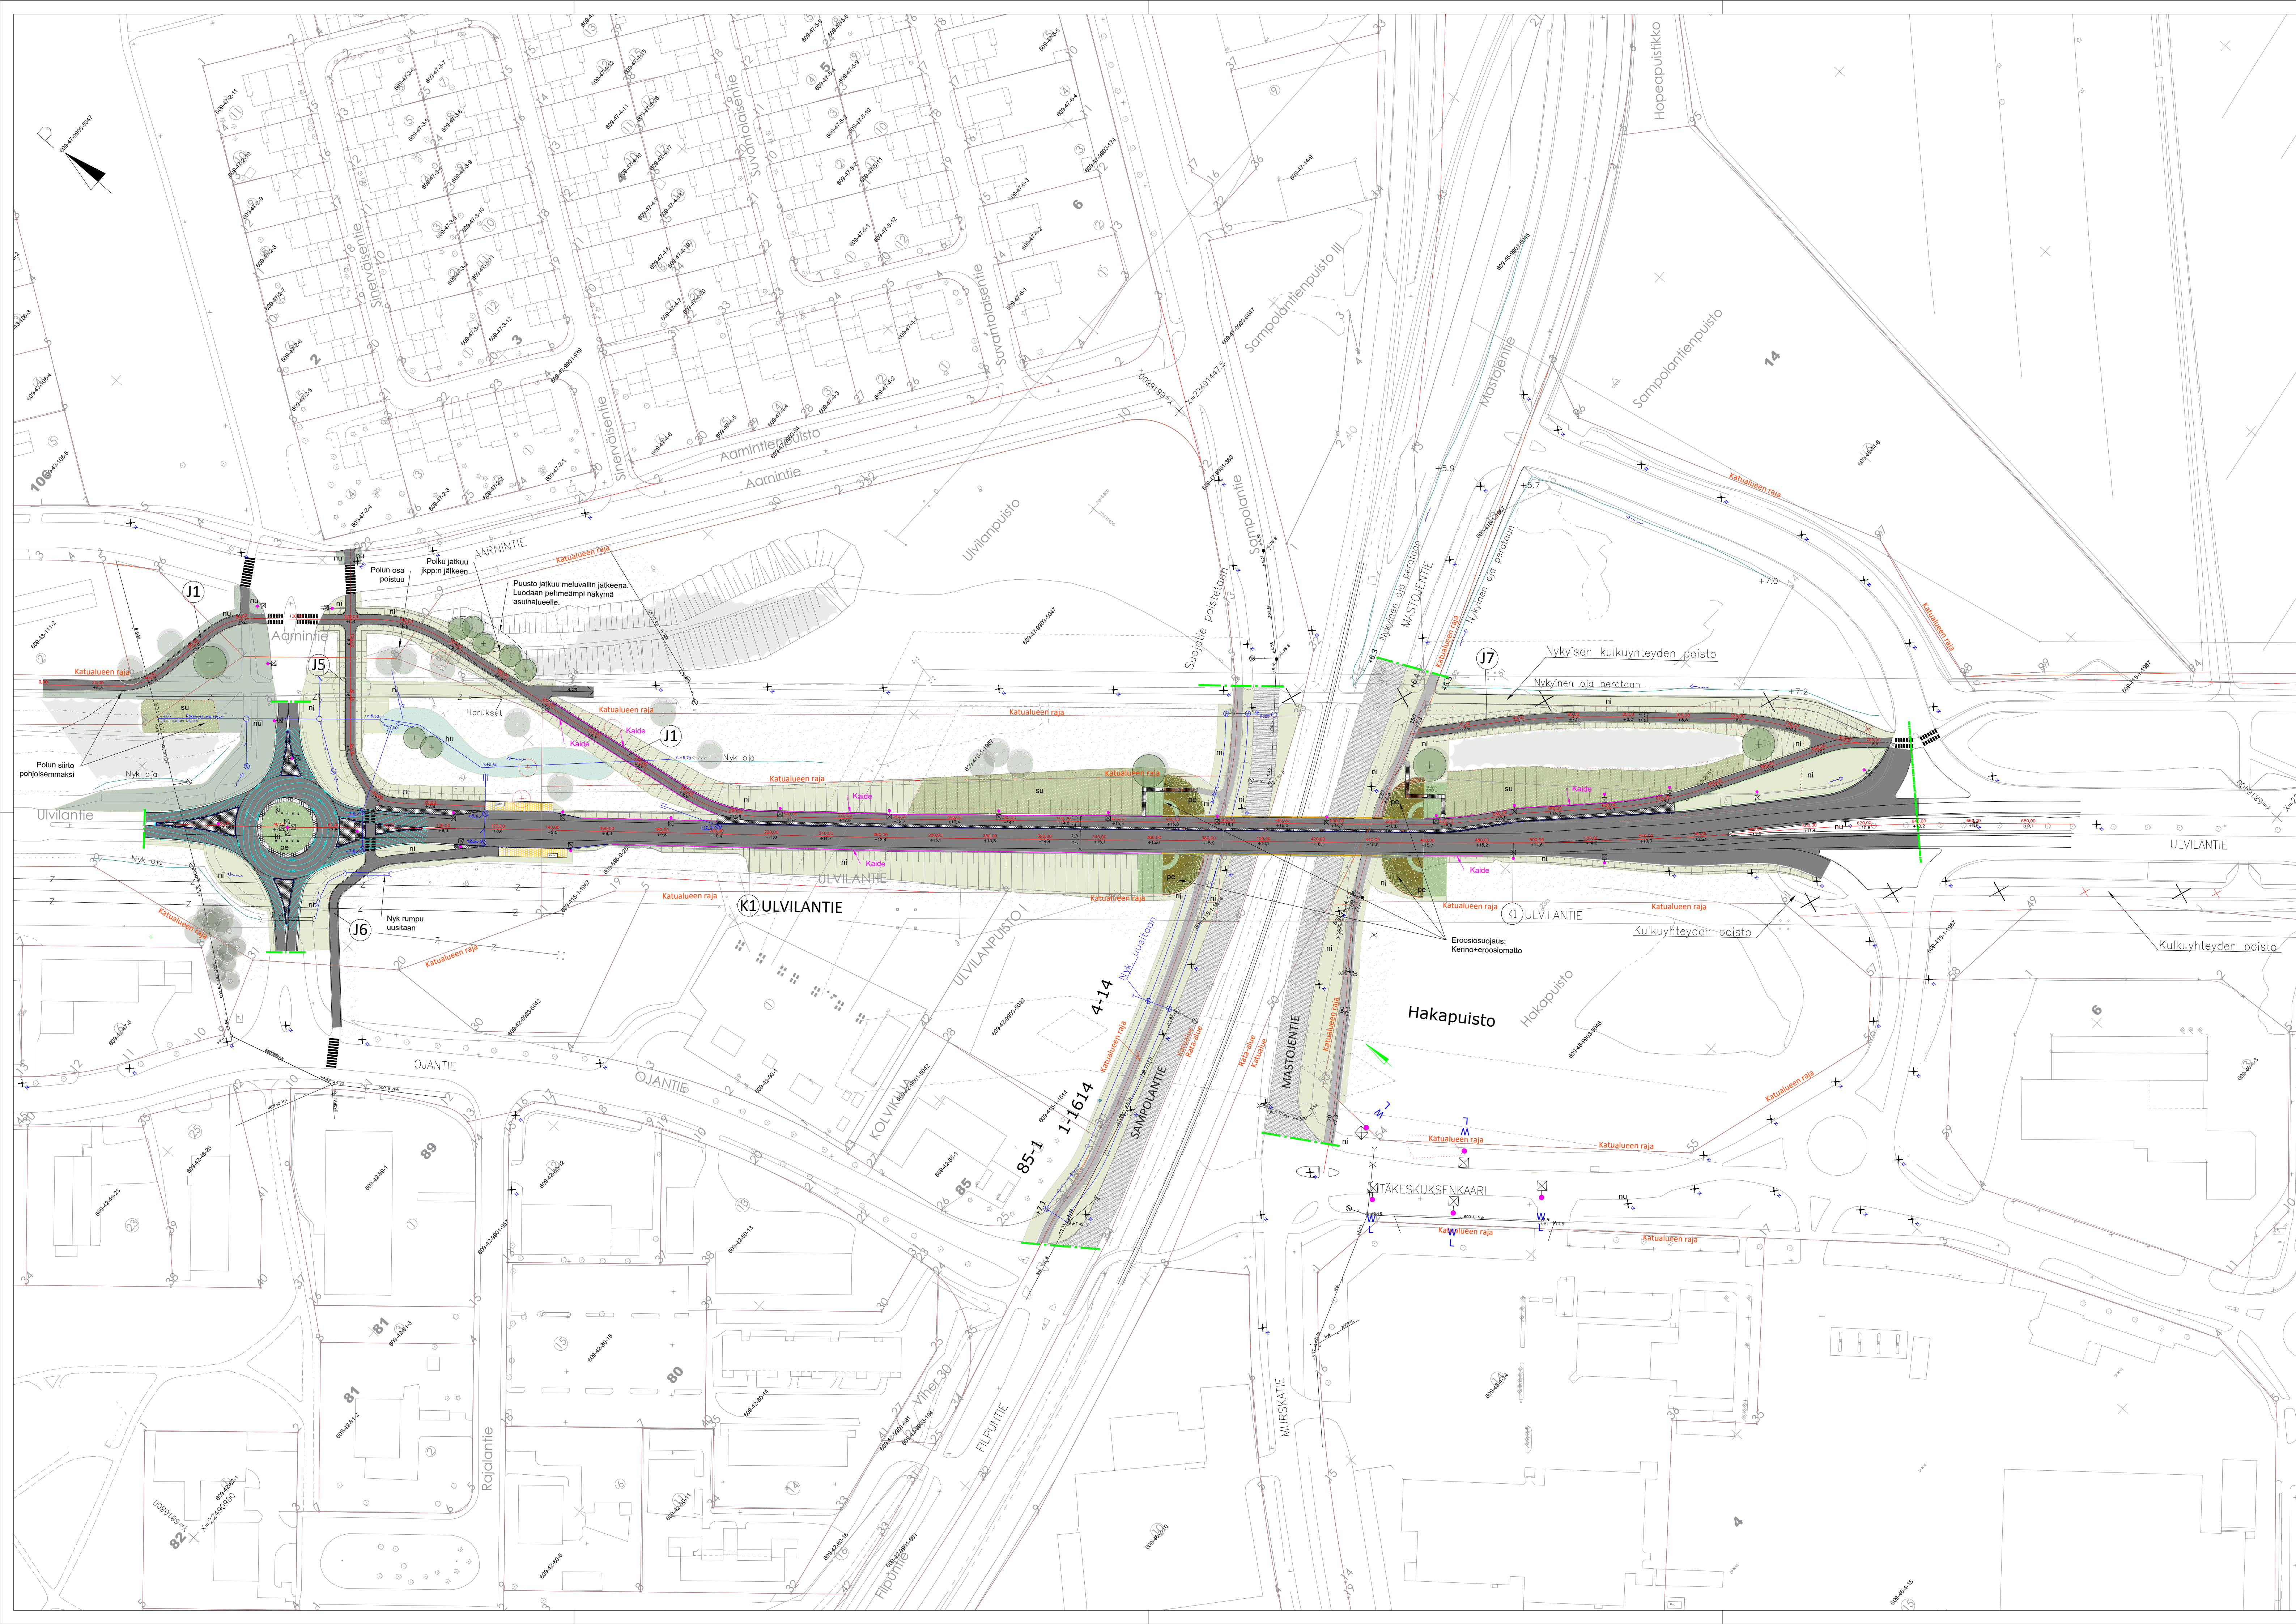

Merkkien selitys:

- suunnitelmaraja
- katualueen raja
- +13,8 suunniteltu korkeus
- betonikivi
- asfalttipäällyste
- rakennettava valaisin
- nykyinen valaisin
- reunatuki h=12 senttiä valmiista pinnasta
- kaide
- nykyinen poistettava hulevesikaivo
- suunniteltu hulevesikaivo
- suunniteltu huleveden virtaussuunta
- rakennettava rumpu
- nykyinen hulevesiviemäri
- suunniteltu hulevesiviemäri
- käytöstä poistettava hulevesiviemäri
- Säilyvä lehtipuu/havupuu
- Säilyvä puusto
- Säilyvä nurmi/niitty
- Poistettava kasvillisuus/puu, likimääräinen sijainti
- Istutettava, yksittäinen maisemapuu
- Istutettava lehtipuu
- Pensasistutus, matala pensas
- Nurmi
- Niitty
- Huleniitty
- Suojaniitty, kasvillisuus saa kehittyä luontaisesti
- Nykyisen kiertoliittymän istutuksen koristekivipaadet - Kivipaadet asennetaan pystyyn torneiksi riviin

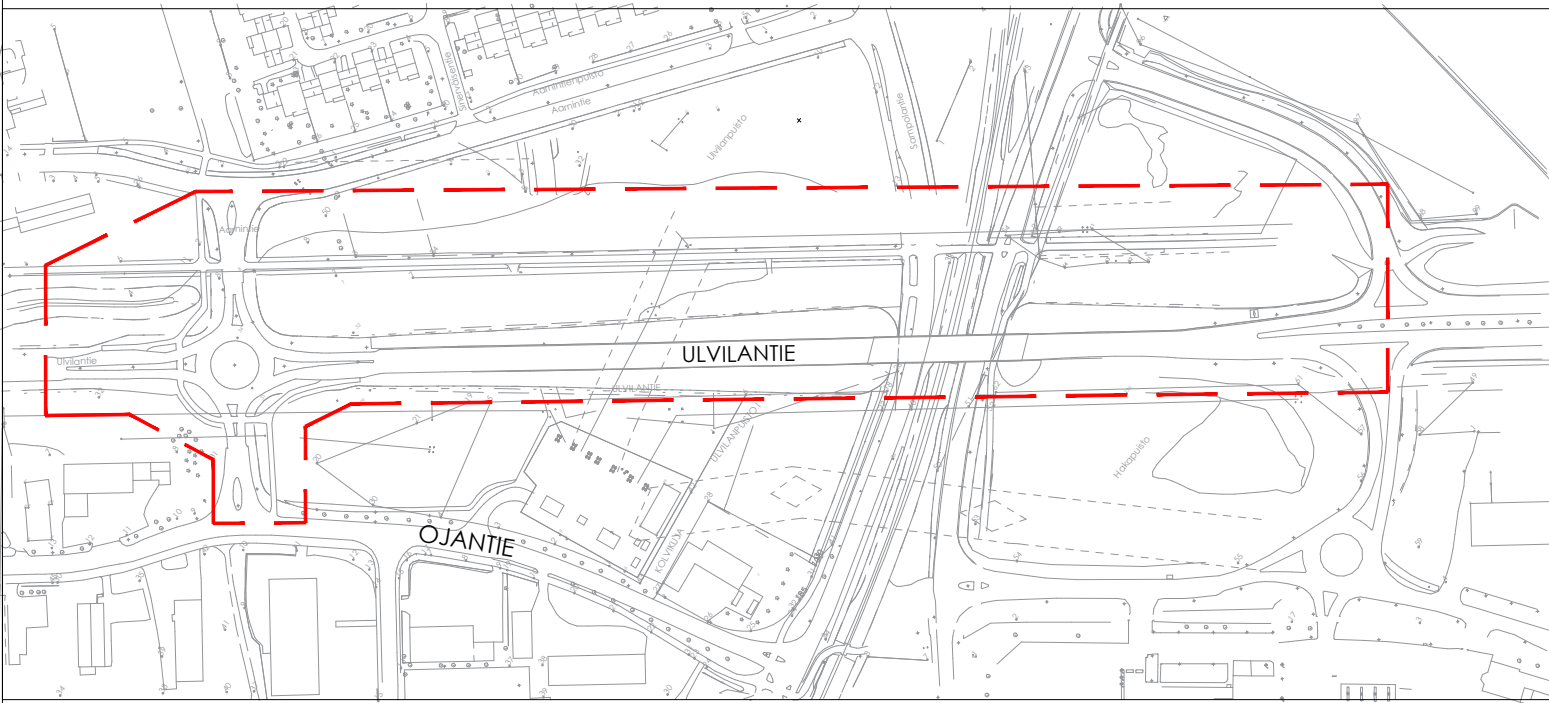

Koordinaattijärjestelmät:
Taso X,Y: ETRS-GK22
(EUREF-FIN)
Korkeus Z: N2000

Merkki/Pvm	Muutos	Suunn.	Tark.
Hankkeen nimi	ULVILANTIE		
Piirustuksen sisältö	KATUSUUNNITELMA Asemapiirustus		
Toimittaja	RAMBOLL		
Pvm	Projektipäällikkö	P. Tuominen	Pvm
9.3.2026	Summitteija	B. Elting	Projektipäällikkö
Koordinaattijärjestelmä	ETRS-GK22	N2000	Asiantuntija
Korkeusjärjestelmä	N2000		
Mittakaava	1:500		
Piir.no	IN/IS 13525/1		