




# Ulvilantie

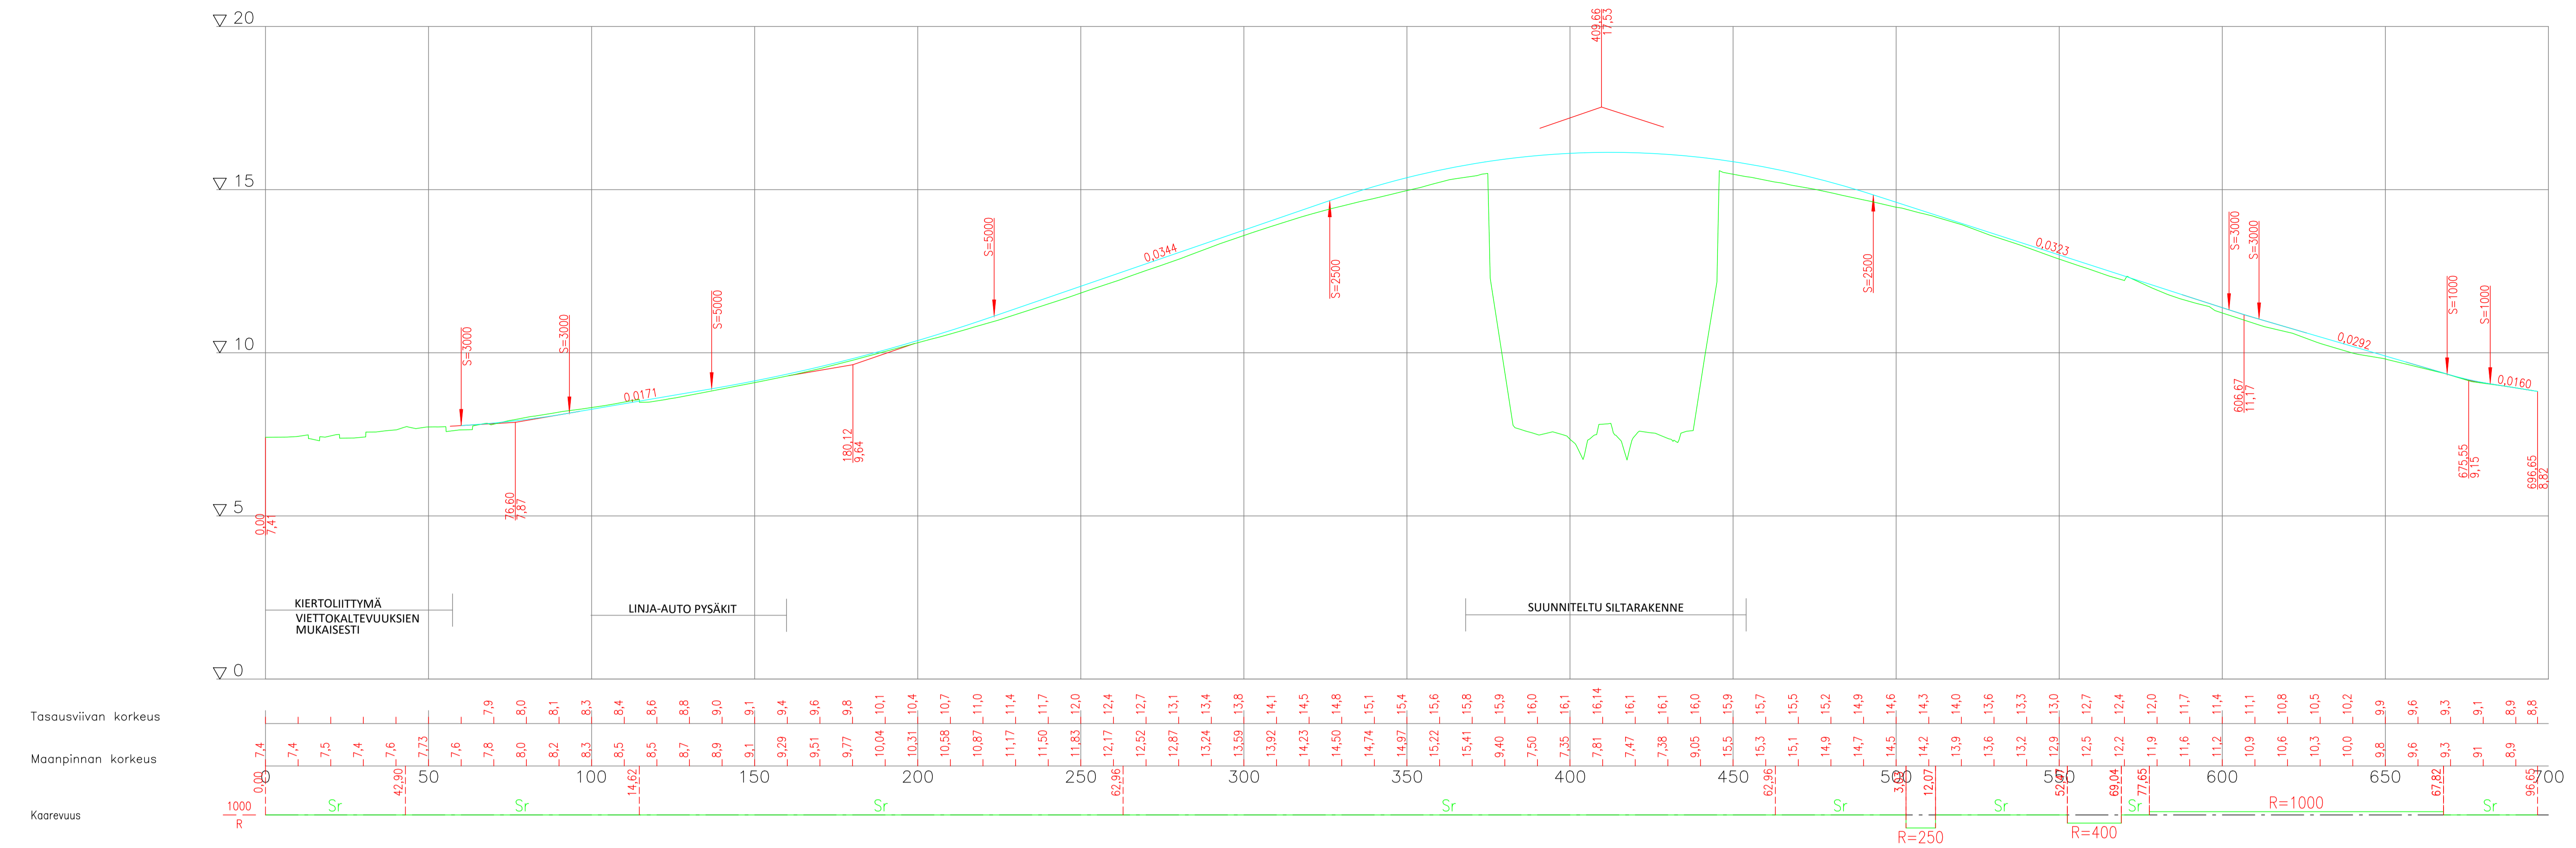


# Ulvilantie PL 220

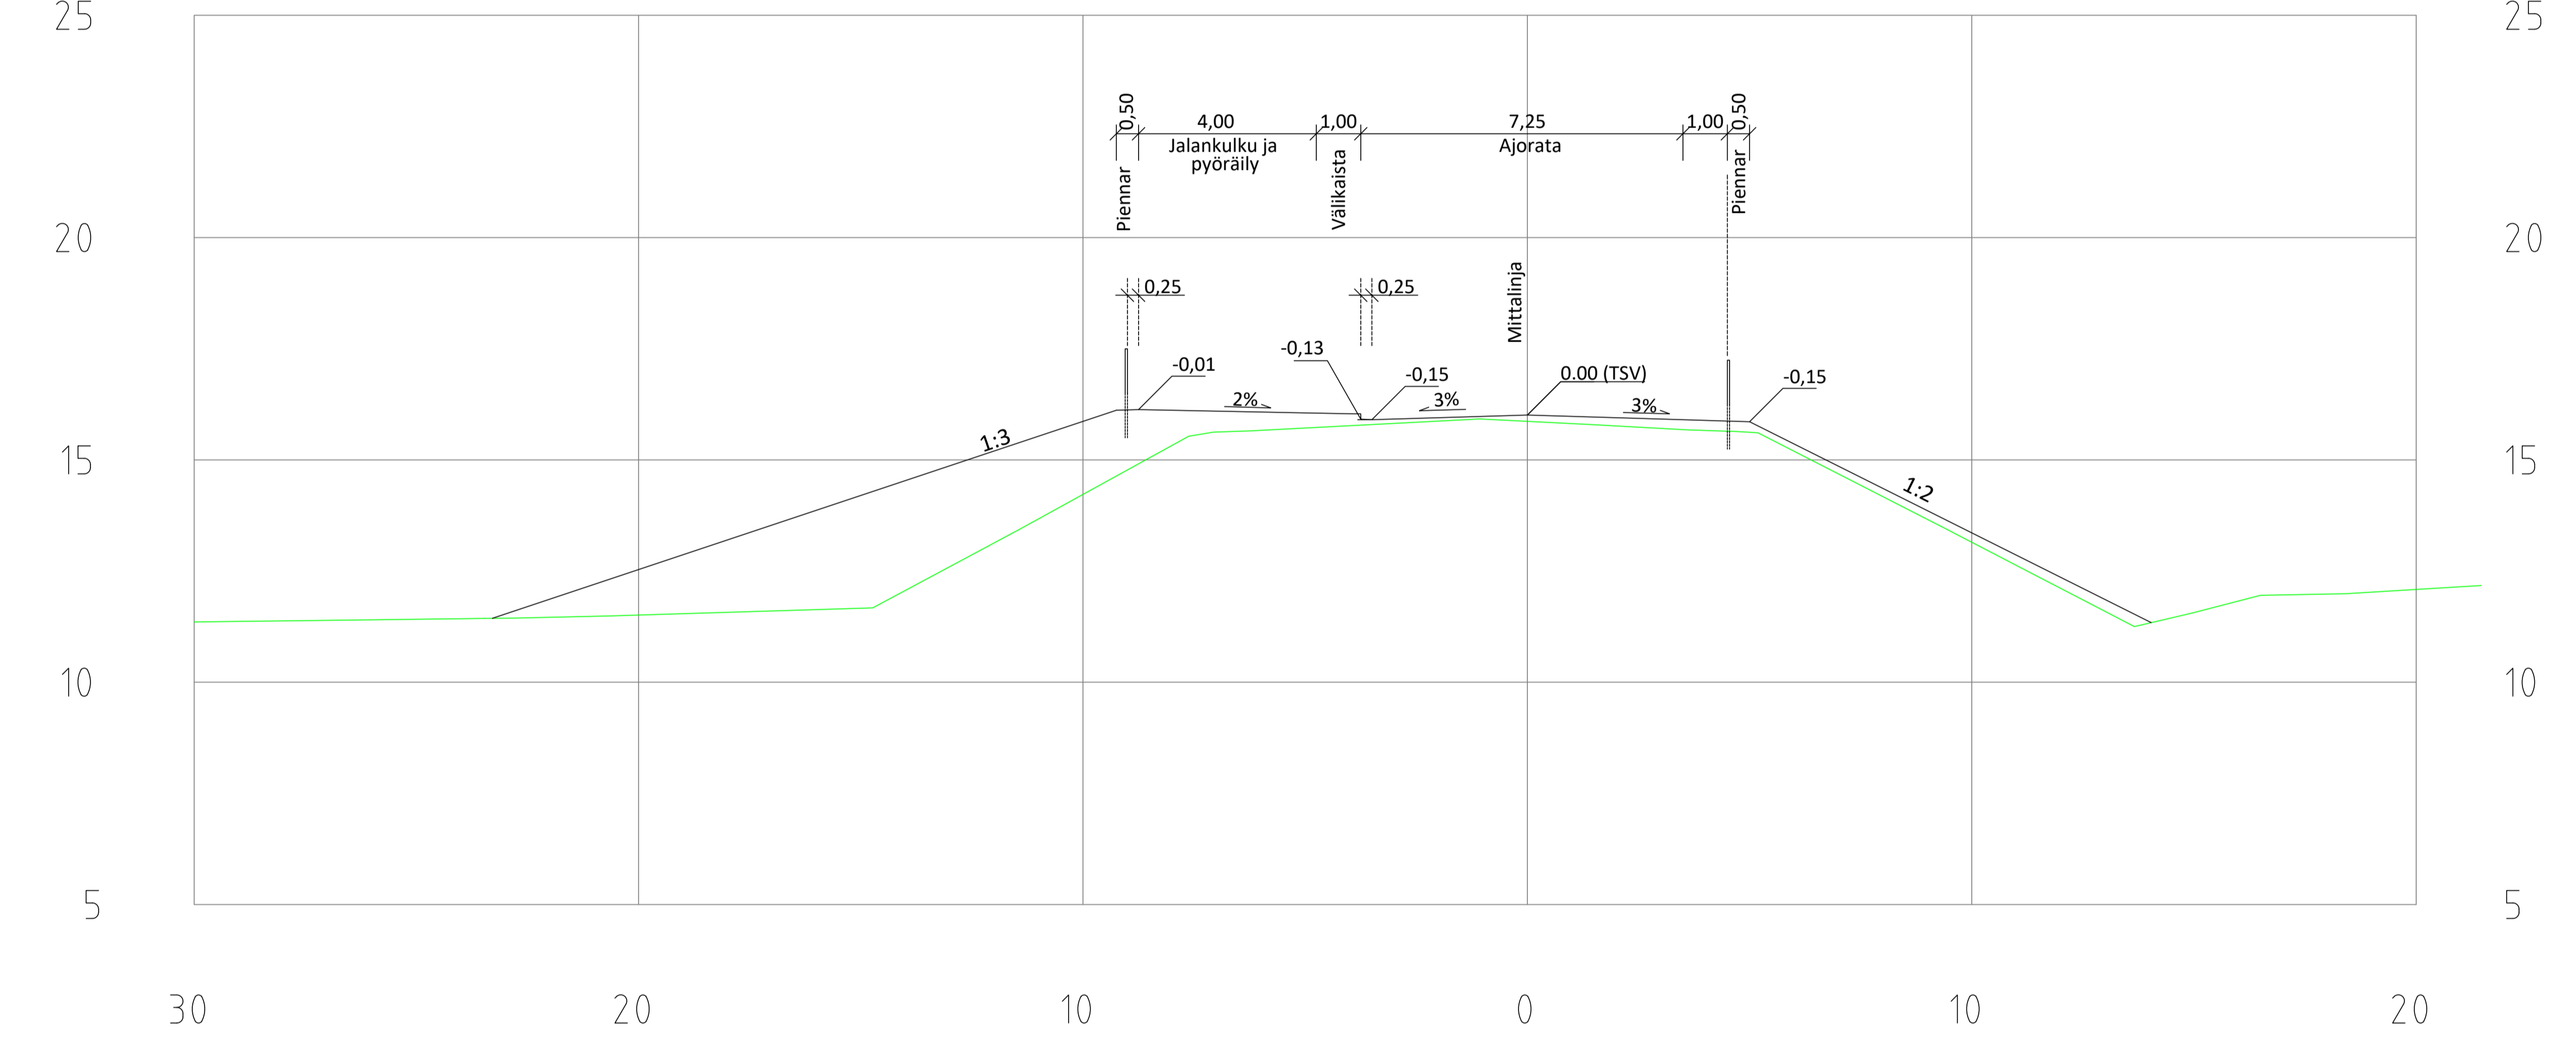

# J1 Jalankulun- ja pyöräilyväylä

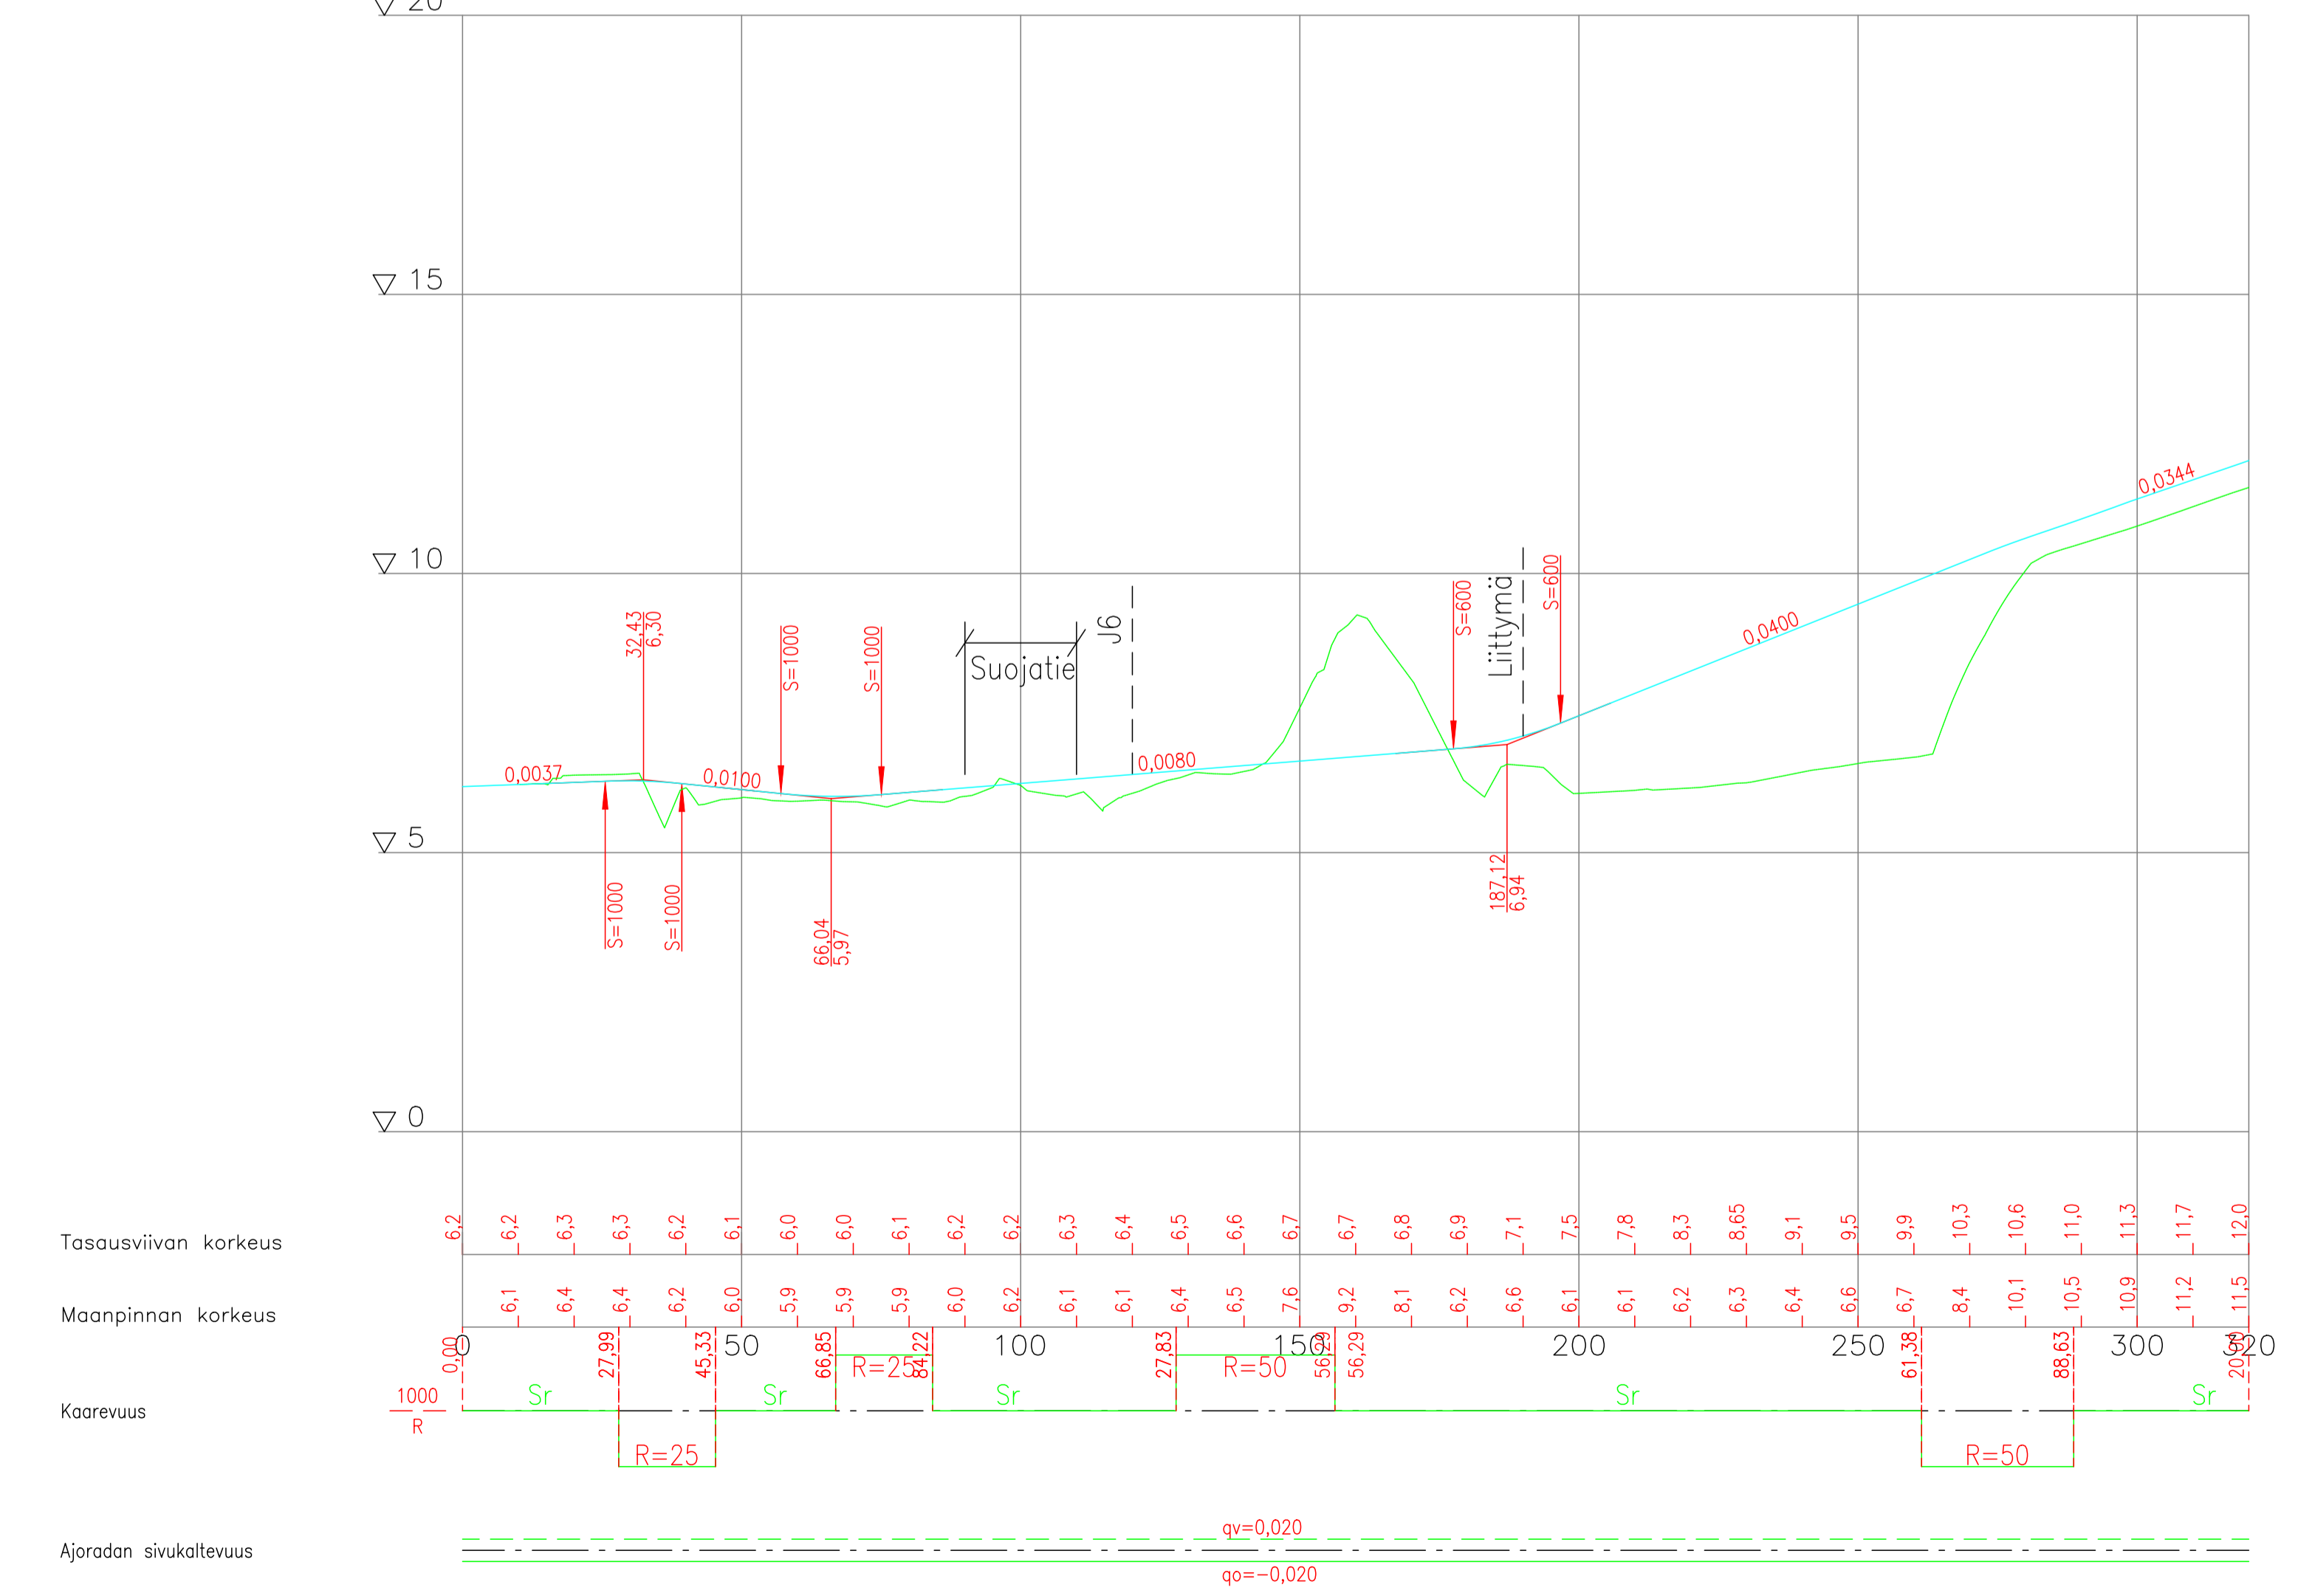

**HYVÄKSYTTY**  
 päivämäärä: \_\_\_\_\_  
 vuosi: \_\_\_\_\_  
 Pori kaupunki  
**TEKNINEN LAUTAKUNTA**

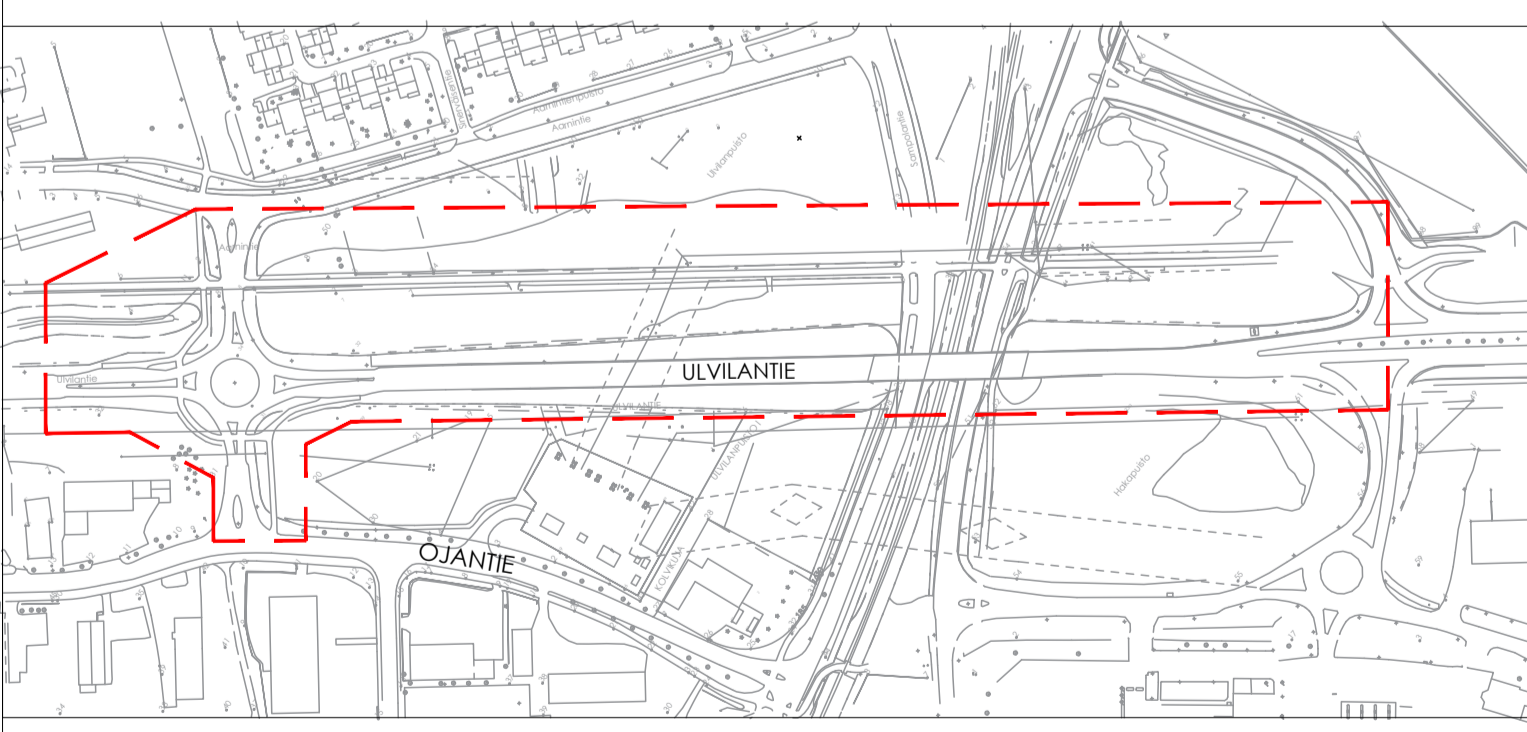

Merkki/Pvm	Muutos	Suunn.	Tark.
Hankkeen nimi: Impolan ylikulku ja Katu- ja kodunrakennussuunnitelmat			
Päätöksen sisältö: Ulvilantie ja J1 jalankulun- ja pyöräilyväylän Pituusleikkaukset ja tyypipiirrokselliset			
Toteuttaja: <b>RAMBOLL</b> <b>PORI</b>			
Pvm	Projektipäällikö	P. Turminen	Pvm
9.3.2026	Suunnittelija	Elina	Projektipäällikö
Koordinoitujen pöytäkirja	ETRS-GK22	Mittakaava	Porin nro
Korjaukset	N200	1:1000/1:100, 1:100	IV/IS 13525/2