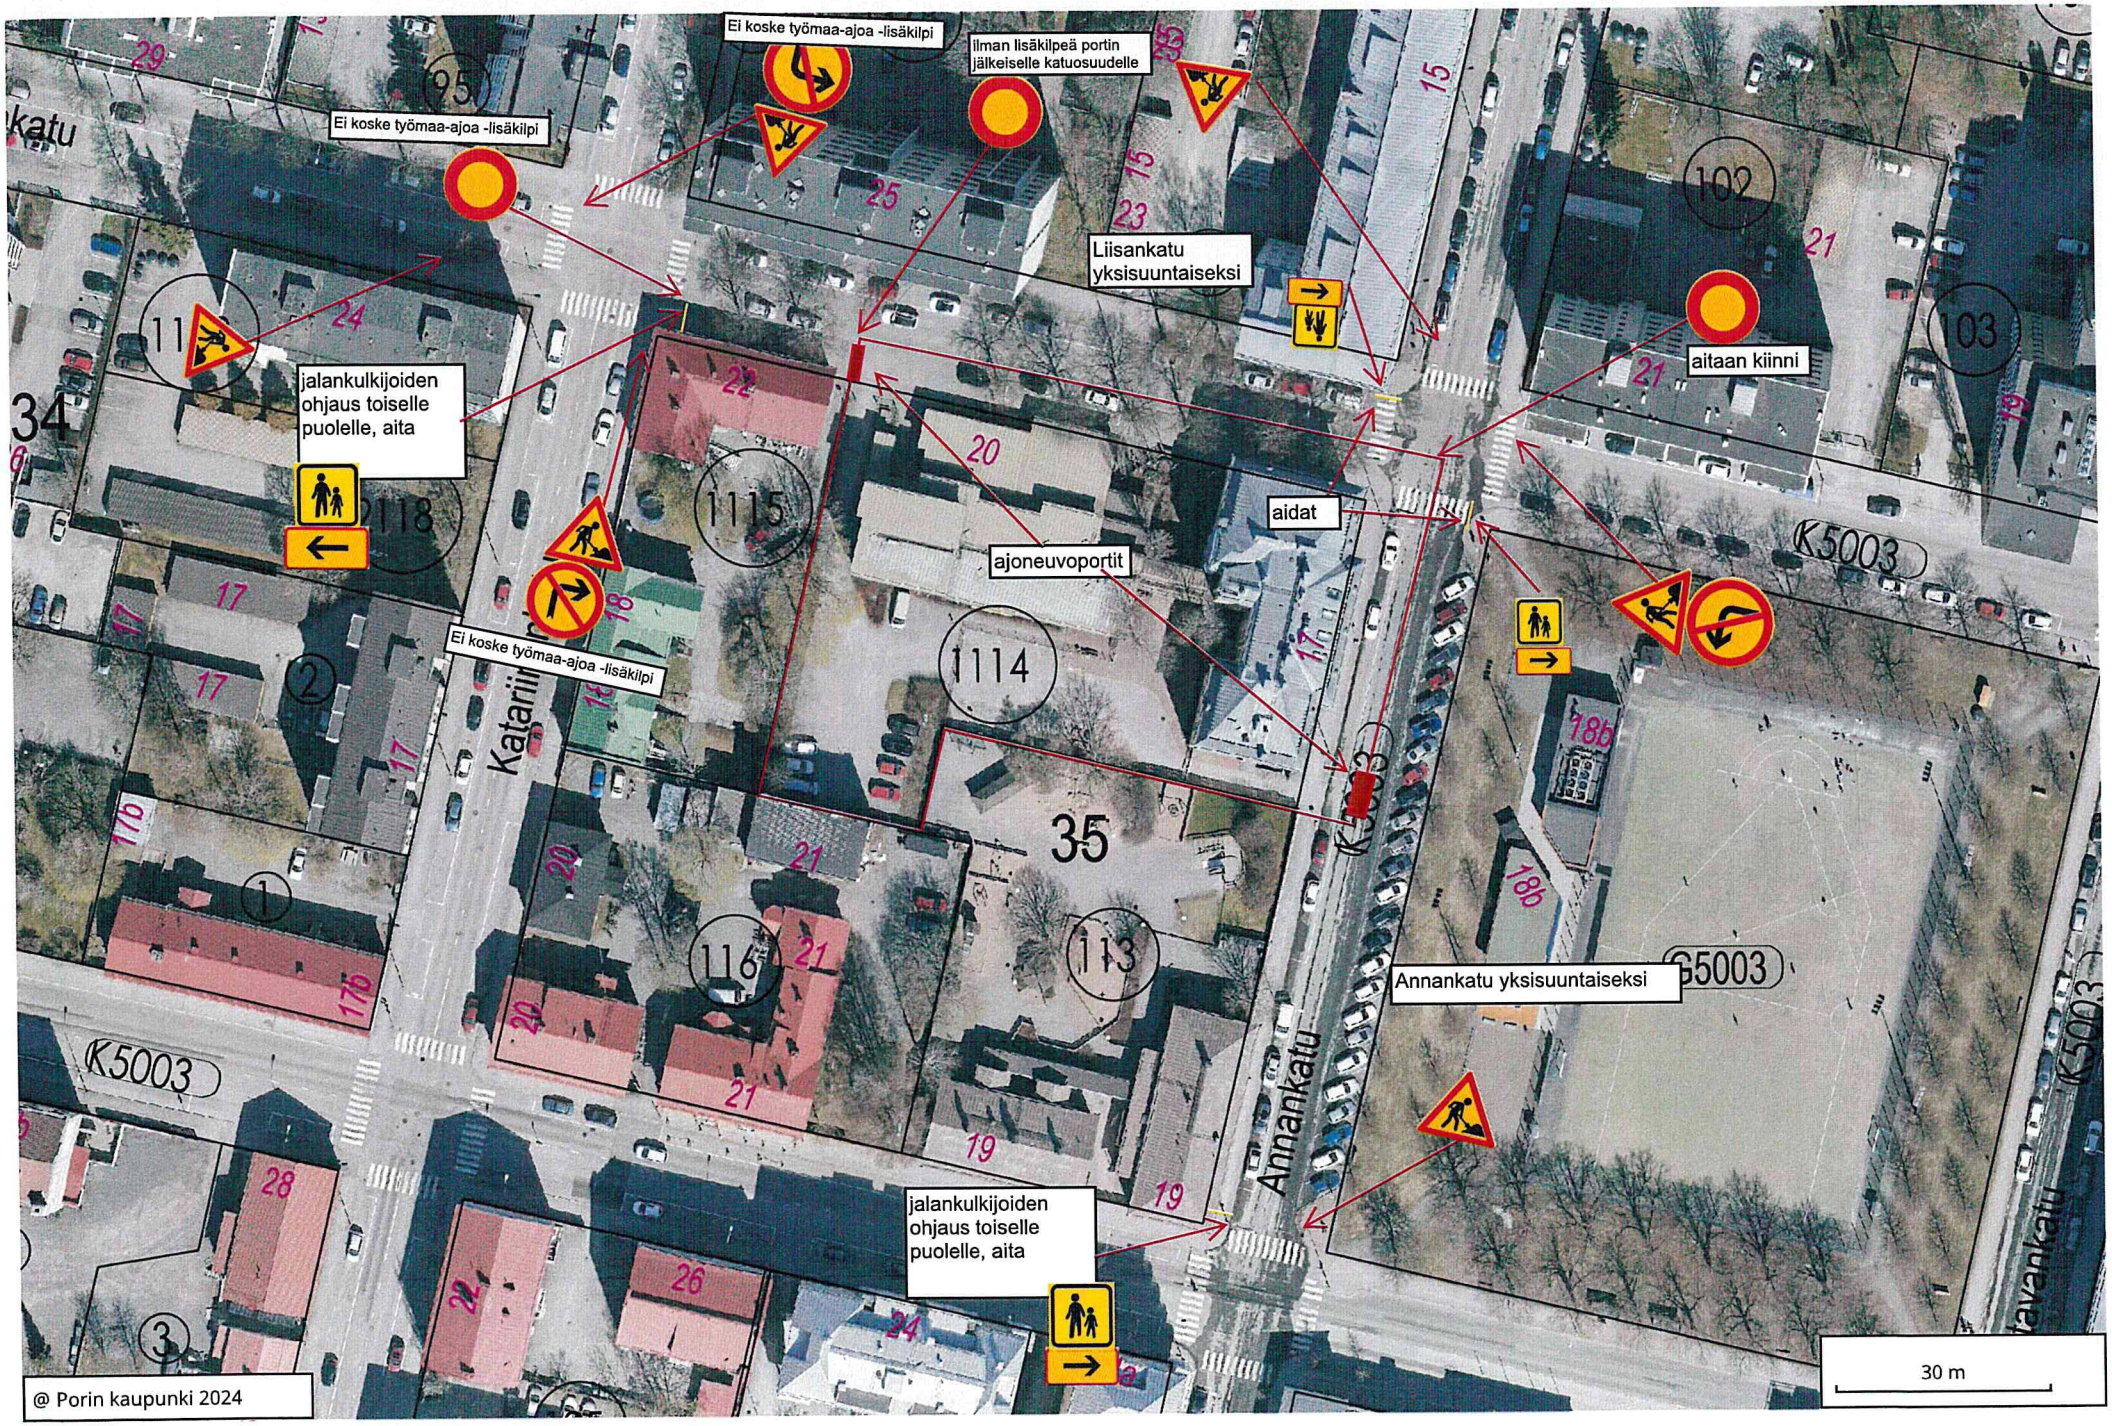
Ei koske työmaa-ajoa -lisäkilpi
ilman lisäkilpeä portin jälkeiselle katuosuudelle
Ei koske työmaa-ajoa -lisäkilpi
Liisankatu yksisuuntaiseksi
aitaan kiinni
jalankulkijoiden ohjaus toiselle puolelle, aita
aidat
ajoneuvoportit
Ei koske työmaa-ajoa -lisäkilpi
Annankatu yksisuuntaiseksi
jalankulkijoiden ohjaus toiselle puolelle, aita
Annankatu
K5003
30 m
@ Porin kaupunki 2024